
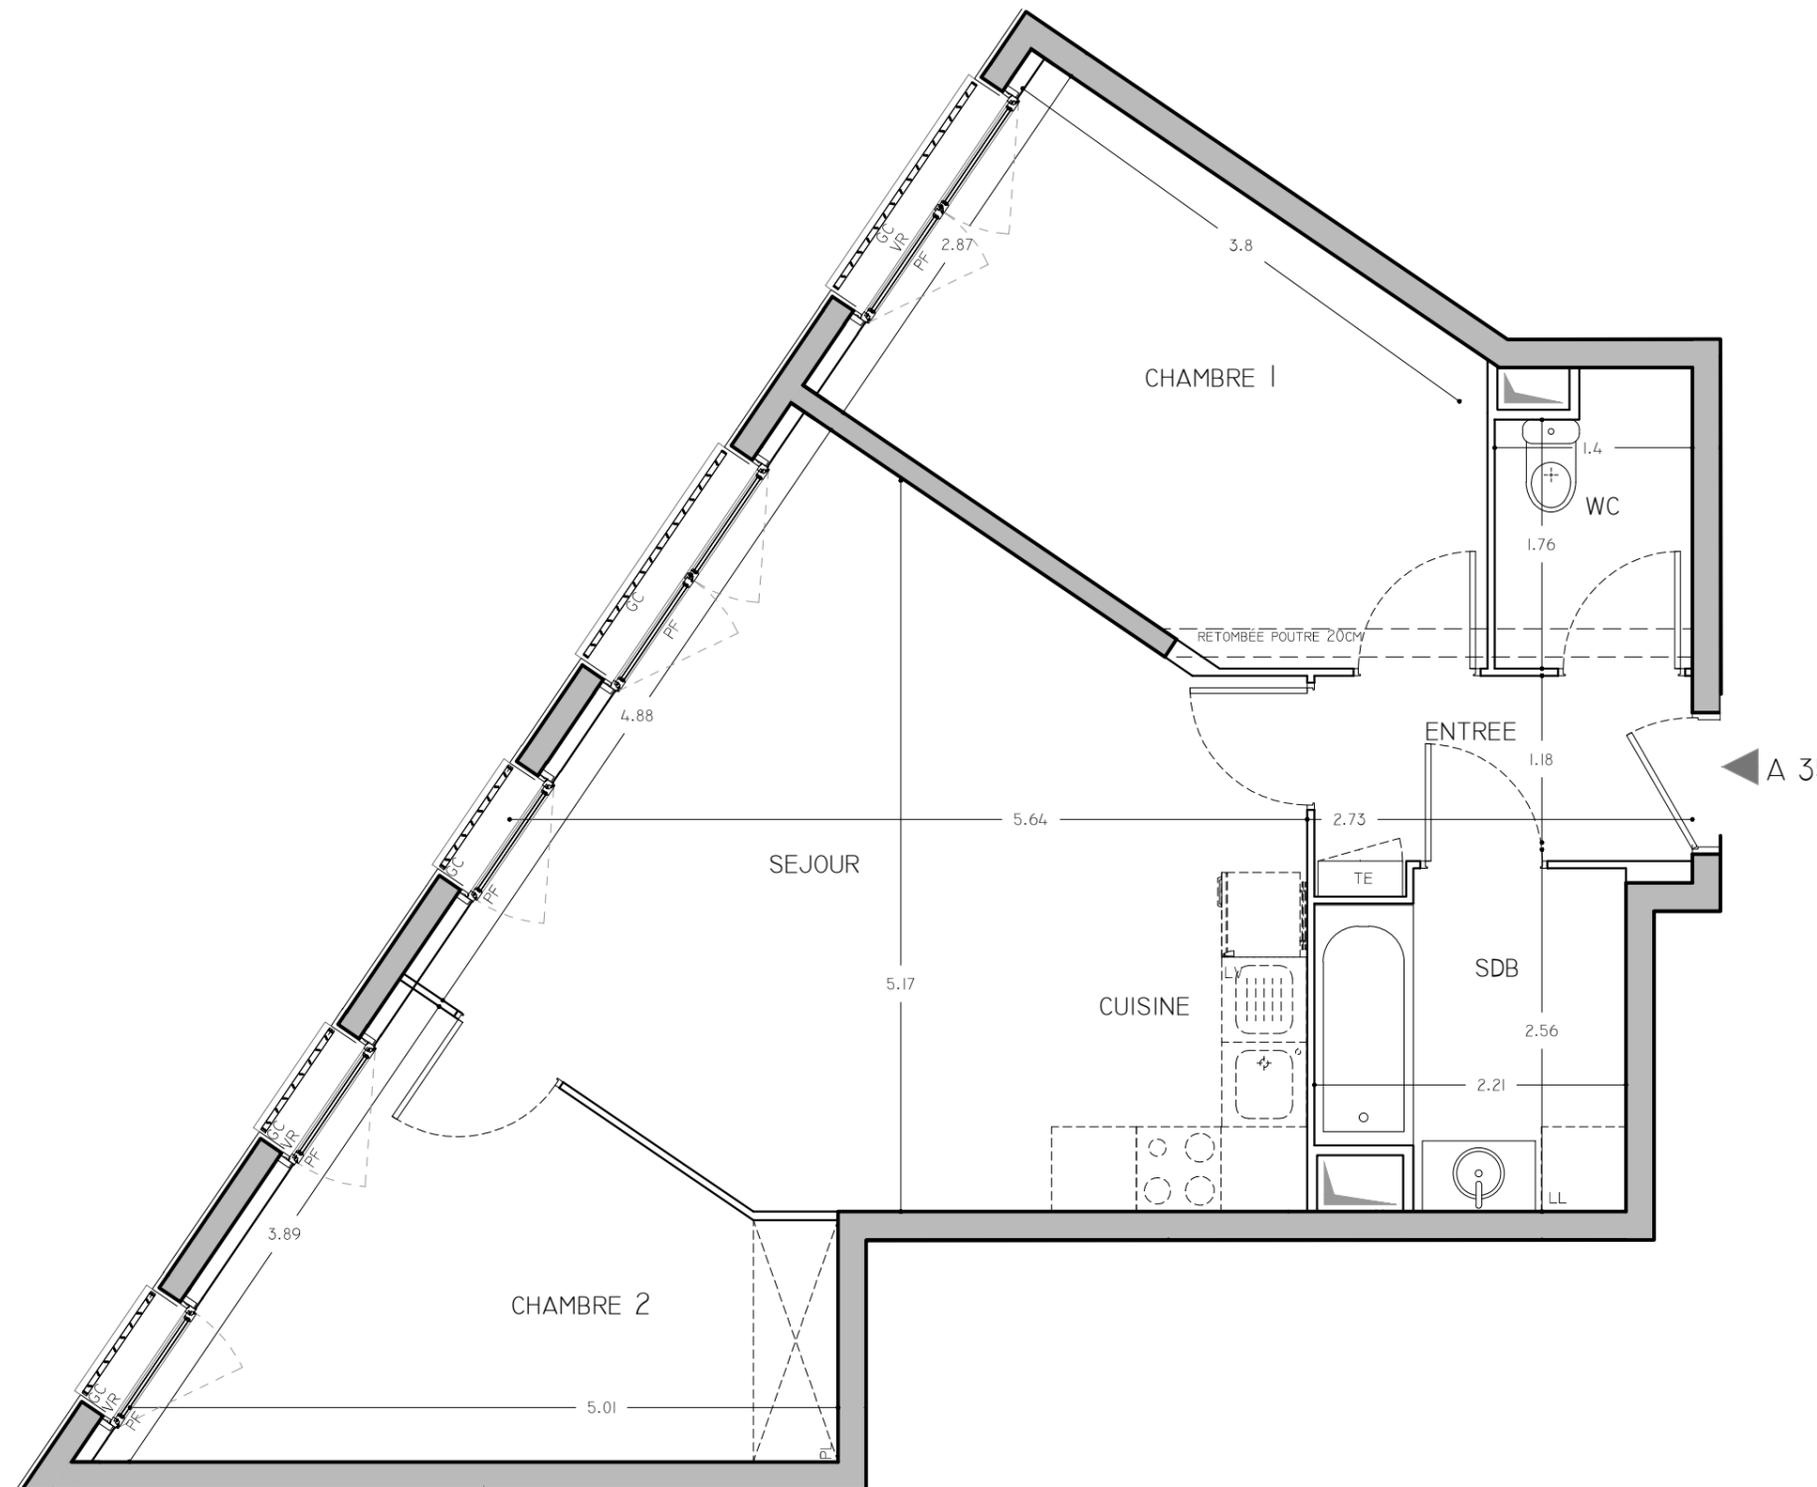


16 GABRIEL PÉRI SAINT-DENIS93

SCCV SYMPHONIQUE SAINT-DENIS
17-19, RUE MICHEL LE COMTE
75003 PARIS

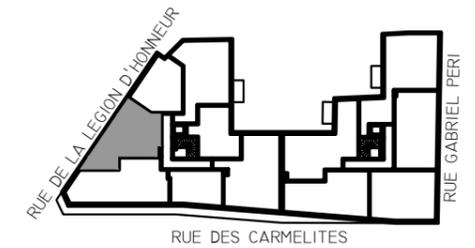

BATIMENT "A" APPARTEMENT DE 3 PIÈCES n°A35 au 3eme étage

ENTREE	3.67M ²
SEJOUR + CUISINE	24.10M ²
CHAMBRE 1	12.48M ²
CHAMBRE 2	10.94M ²
SALLE DE BAIN	4.85M ²
WC	2.76M ²
SURFACE TOTALE	58,80M²
HABITABLE	58,80M²

LEGENDES

TE	Tableau Electrique
F	Fenêtre
FF	Fenêtre Fixe
PF	Porte-Fenêtre
GC	Garde-Corps
AV	Allège Vitrée
PL	Placard
LV	Lave Vaisselle
LL	Lave linge
PV	Pare-vue
VR	Volet roulant
////	Soffite / faux-plafond



Nota 1 : Les surfaces des placards sont comprises dans la surface des pièces où ils se situent.

Nota 2 : Des modifications sont susceptibles d'être apportées à ce plan en fonction des nécessités techniques, réglementaires ou administratives de la réalisation, tant en ce qui concerne les dimensions libres que l'équipement. Les surfaces indiquées sont approximatives, les retombées, faux-plafonds, seuils, trappes de visite, ainsi que l'emplacement des équipements sont figurés à titre indicatif. Les plantations éventuelles ne sont pas contractuelles. Aucun plan de travail ni mobilier dans les cuisines n'est prévu.

Indice B Mars 2016

ECHELLE 0 0.5 1 2