
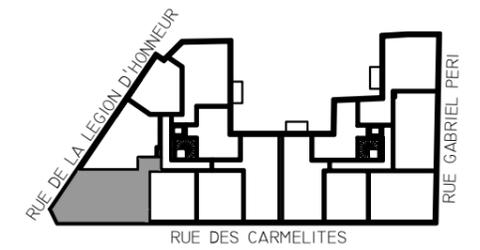


# 16 GABRIEL PÉRI SAINT-DENIS93

SCCV SYMPHONIQUE SAINT-DENIS  
17-19, RUE MICHEL LE COMTE  
75003 PARIS

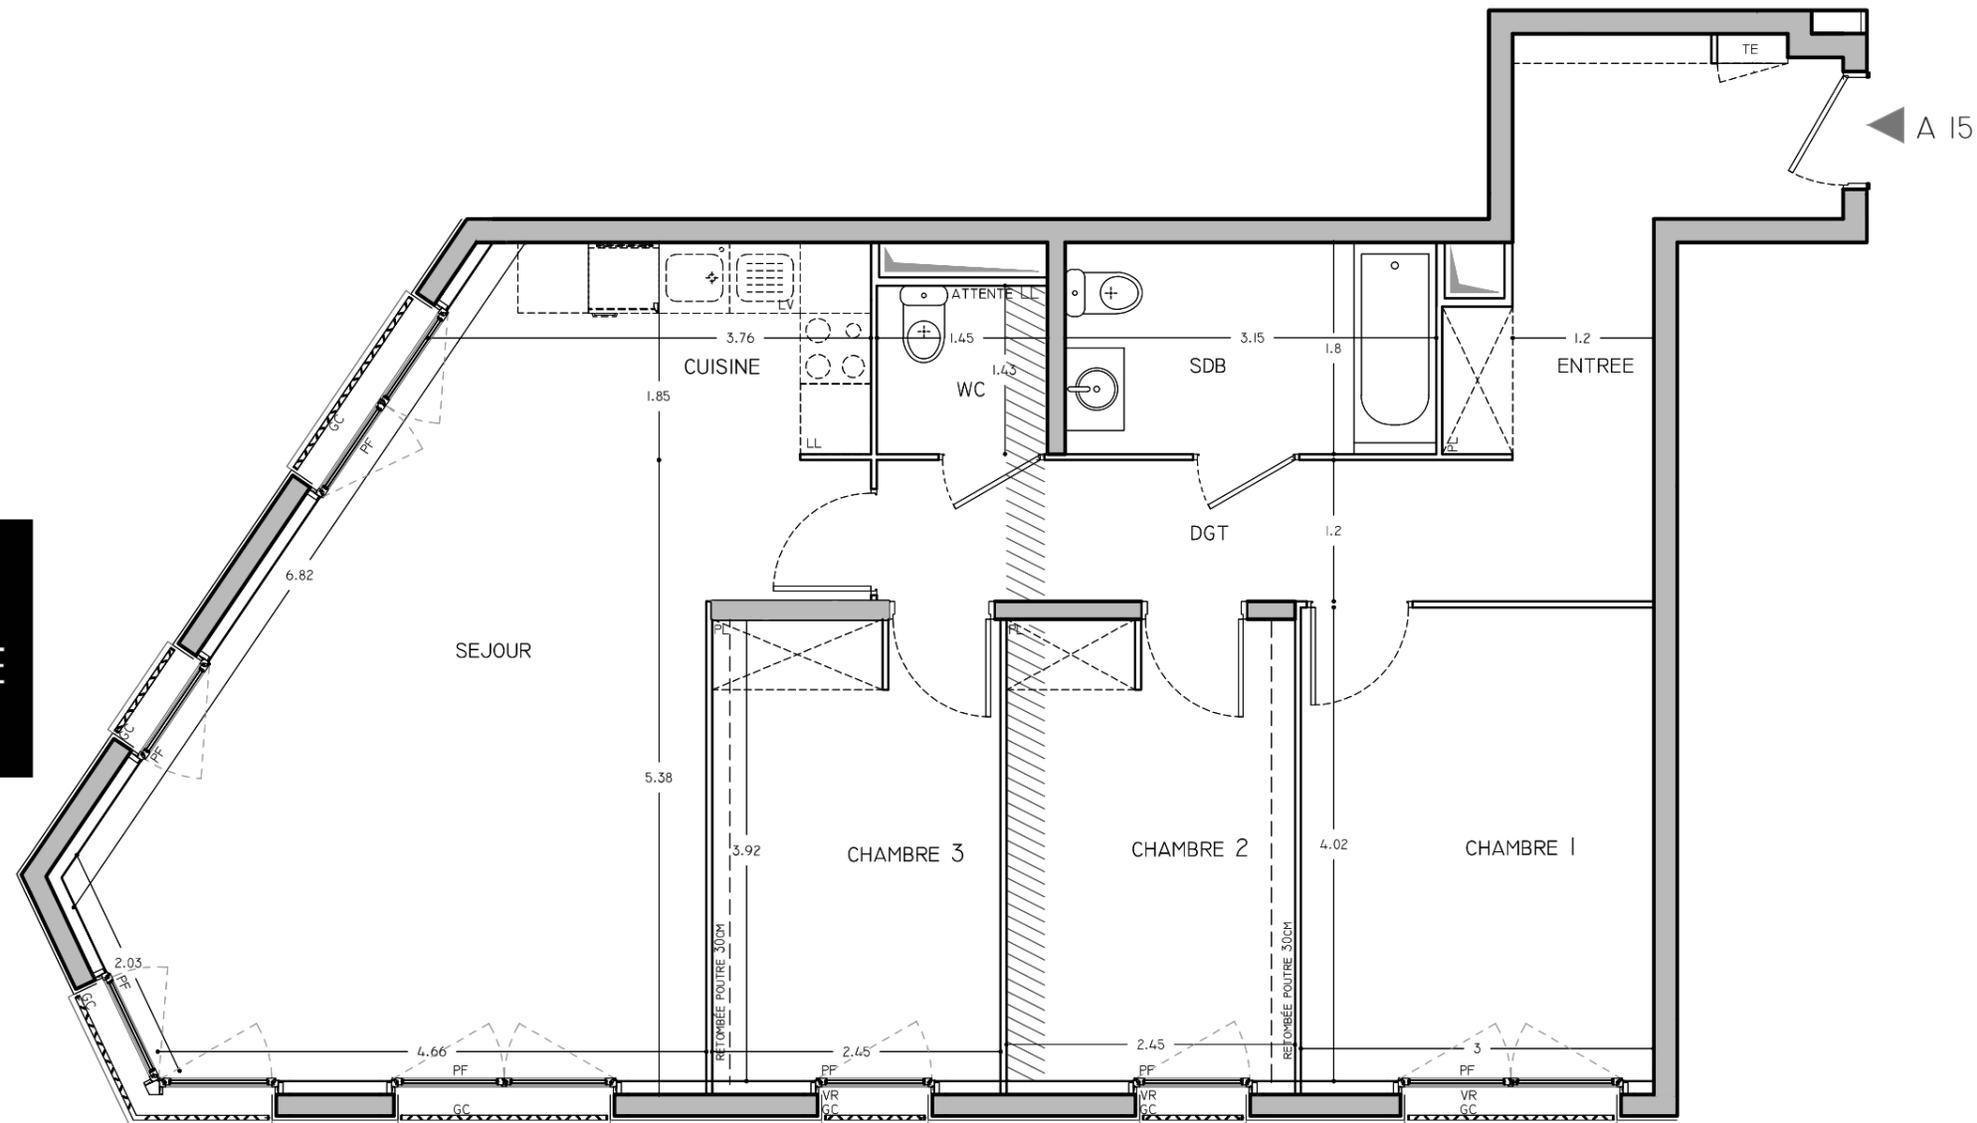


## BATIMENT "A" APPARTEMENT DE 4 PIÈCES n°A15 au 1er étage

ENTREE	7.50M <sup>2</sup>
SEJOUR + CUISINE	32.63M <sup>2</sup>
CHAMBRE 1	12.08M <sup>2</sup>
CHAMBRE 2	9.57M <sup>2</sup>
CHAMBRE 3	9.58M <sup>2</sup>
DÉGAGEMENT	7.92M <sup>2</sup>
SALLE DE BAIN WC	5.66M <sup>2</sup>
WC	2.04M <sup>2</sup>
<b>SURFACE TOTALE</b>	<b>86,98M<sup>2</sup></b>
<b>HABITABLE</b>	<b>86,98M<sup>2</sup></b>

### LEGENDES

TE	Tableau Electrique
F	Fenêtre
FF	Fenêtre Fixe
PF	Porte-Fenêtre
GC	Garde-Corps
AV	Allège Vitrée
PL	Placard
LV	Lave Vaisselle
LL	Lave linge
PV	Pare-vue
VR	Volet roulant
	Soffite / faux-plafond

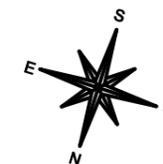

Nota 1 : Les surfaces des placards sont comprises dans la surface des pièces où ils se situent.

Nota 2 : Des modifications sont susceptibles d'être apportées à ce plan en fonction des nécessités techniques, réglementaires ou administratives de la réalisation, tant en ce qui concerne les dimensions libres que l'équipement. Les surfaces indiquées sont approximatives, les retombées, faux-plafonds, seuils, trappes de visite, ainsi que l'emplacement des équipements sont figurés à titre indicatif. Les plantations éventuelles ne sont pas contractuelles. Aucun plan de travail ni mobilier dans les cuisines n'est prévu.

Indice B

Mars 2016

ECHELLE

