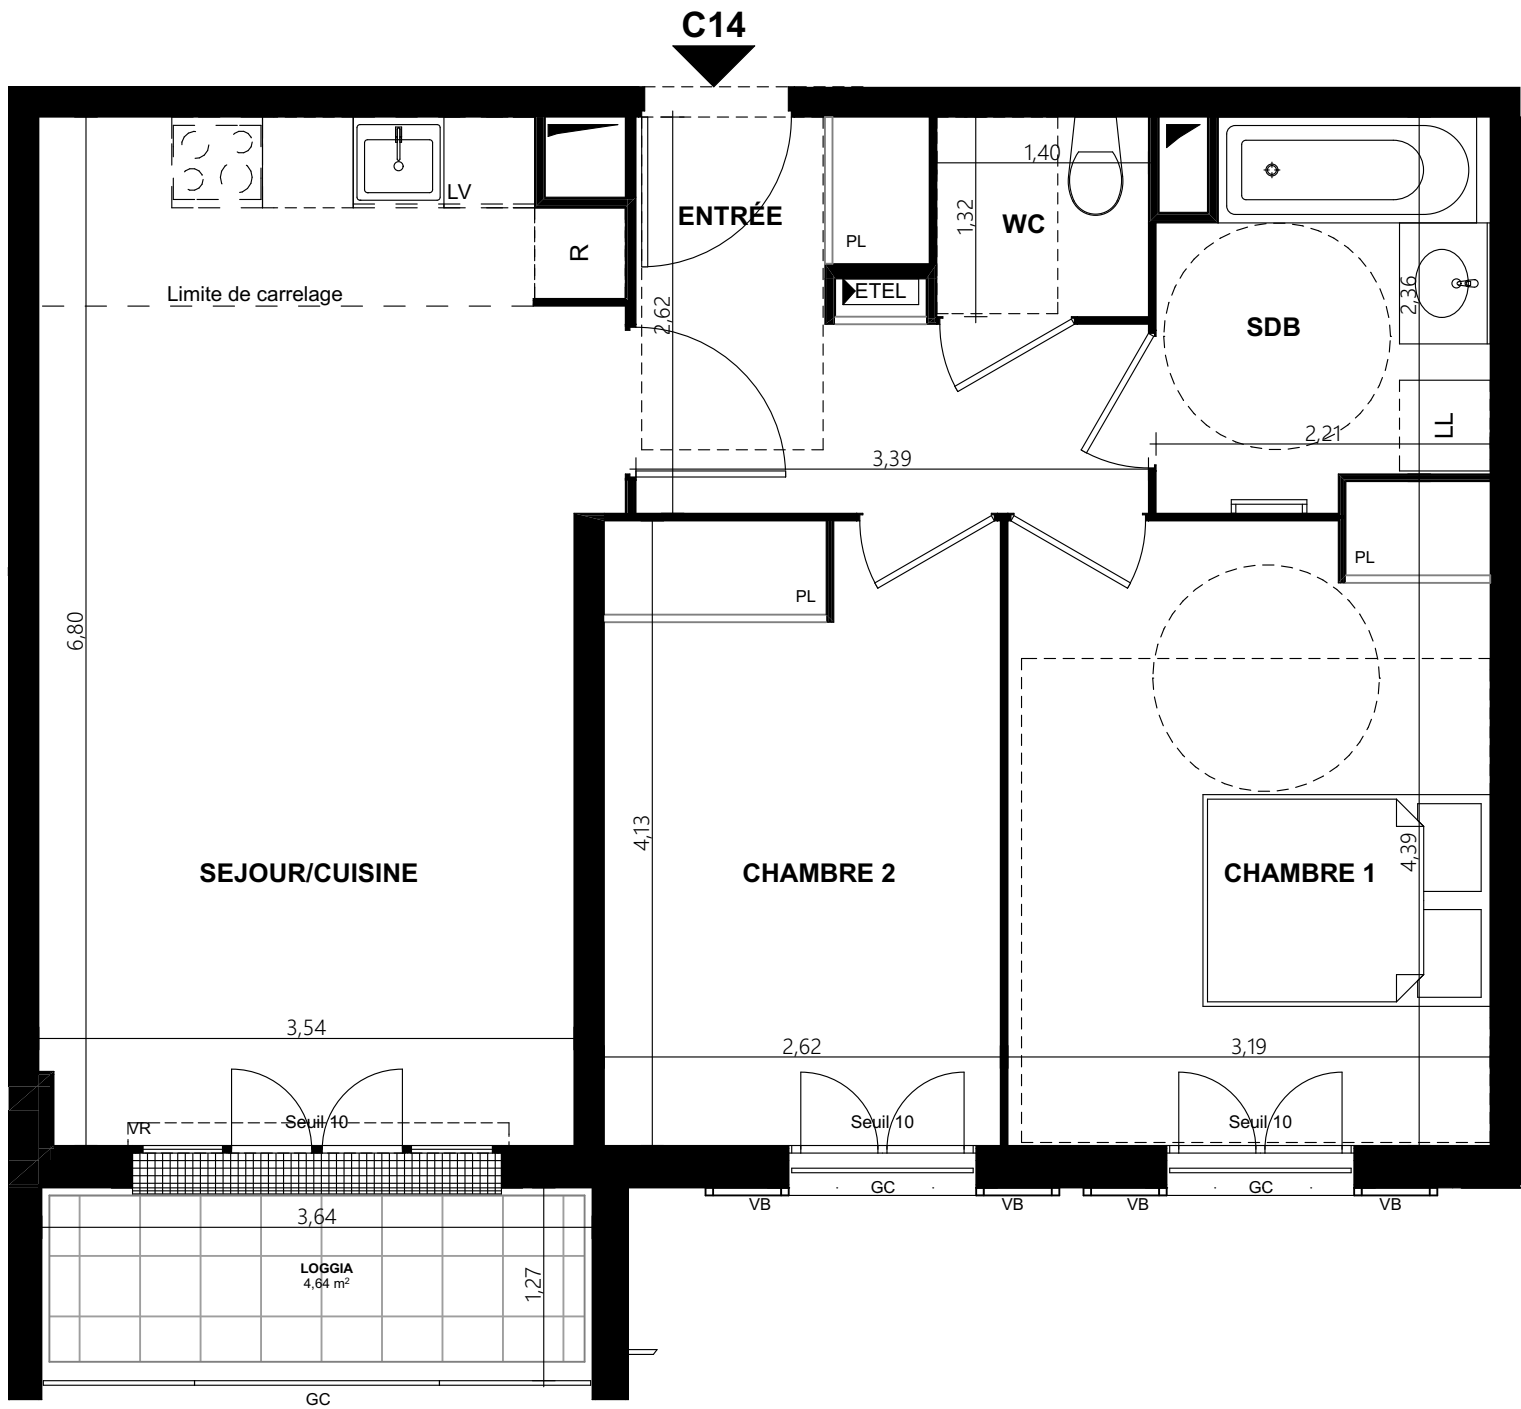


BÂTIMENT C
APPARTEMENT DE 3 PIÈCES
n° C14 au 1° étage

ENTRÉE	6,62
SEJOUR/CUISINE	24,52
CHAMBRE 1	13,40
CHAMBRE 2	10,79
SDB	5,24
WC	1,85
SURFACE TOTALE HABITABLE :	62,42 m²
LOGGIA	4,64

SURFACE TOTALE PRIVATIVE : 67,06 m²

Série Notaire

LÉGENDE	
F : Fenêtre	SS : Séche-linge
PF : Porte-fenêtre	R : Réfrigérateur
VB : Volet battant	LV : Lave-vaisselle
VR : Volet roulant	LL : Lave-linge
GC : Garde-corps	C : Cuisson
: Soffite / faux-plafond	(+0,10) : Altimétrie
ETEL : Tableau électrique	Limite 1,80 m / : rampant ≤ 1,80 m
Pl. : Placard	— Poutre — : Poutre
: Pare douche fixe ou pivotant	: Arbre

Indice : 2 21/09/2018

Échelle : 0m .5 1 2

Nota : les surfaces des placards sont comprises dans celle des pièces où ils se situent. Des modifications sont susceptibles d'être apportées à ce plan en fonction des nécessités techniques, réglementaires ou administratives de la réalisation, tant en ce qui concerne les dimensions libres que les équipements. Les soffites, faux-plafonds, retombées, gaines techniques, canalisations, trappes de visite, descentes d'eaux pluviales, équipements électriques, ne sont pas systématiquement représentés ou le sont à titre indicatif. Les dimensions et les implantations des appareils de chauffage, lorsqu'ils sont représentés, sont indicatifs et seront soumis à la conformité de l'étude thermique.