


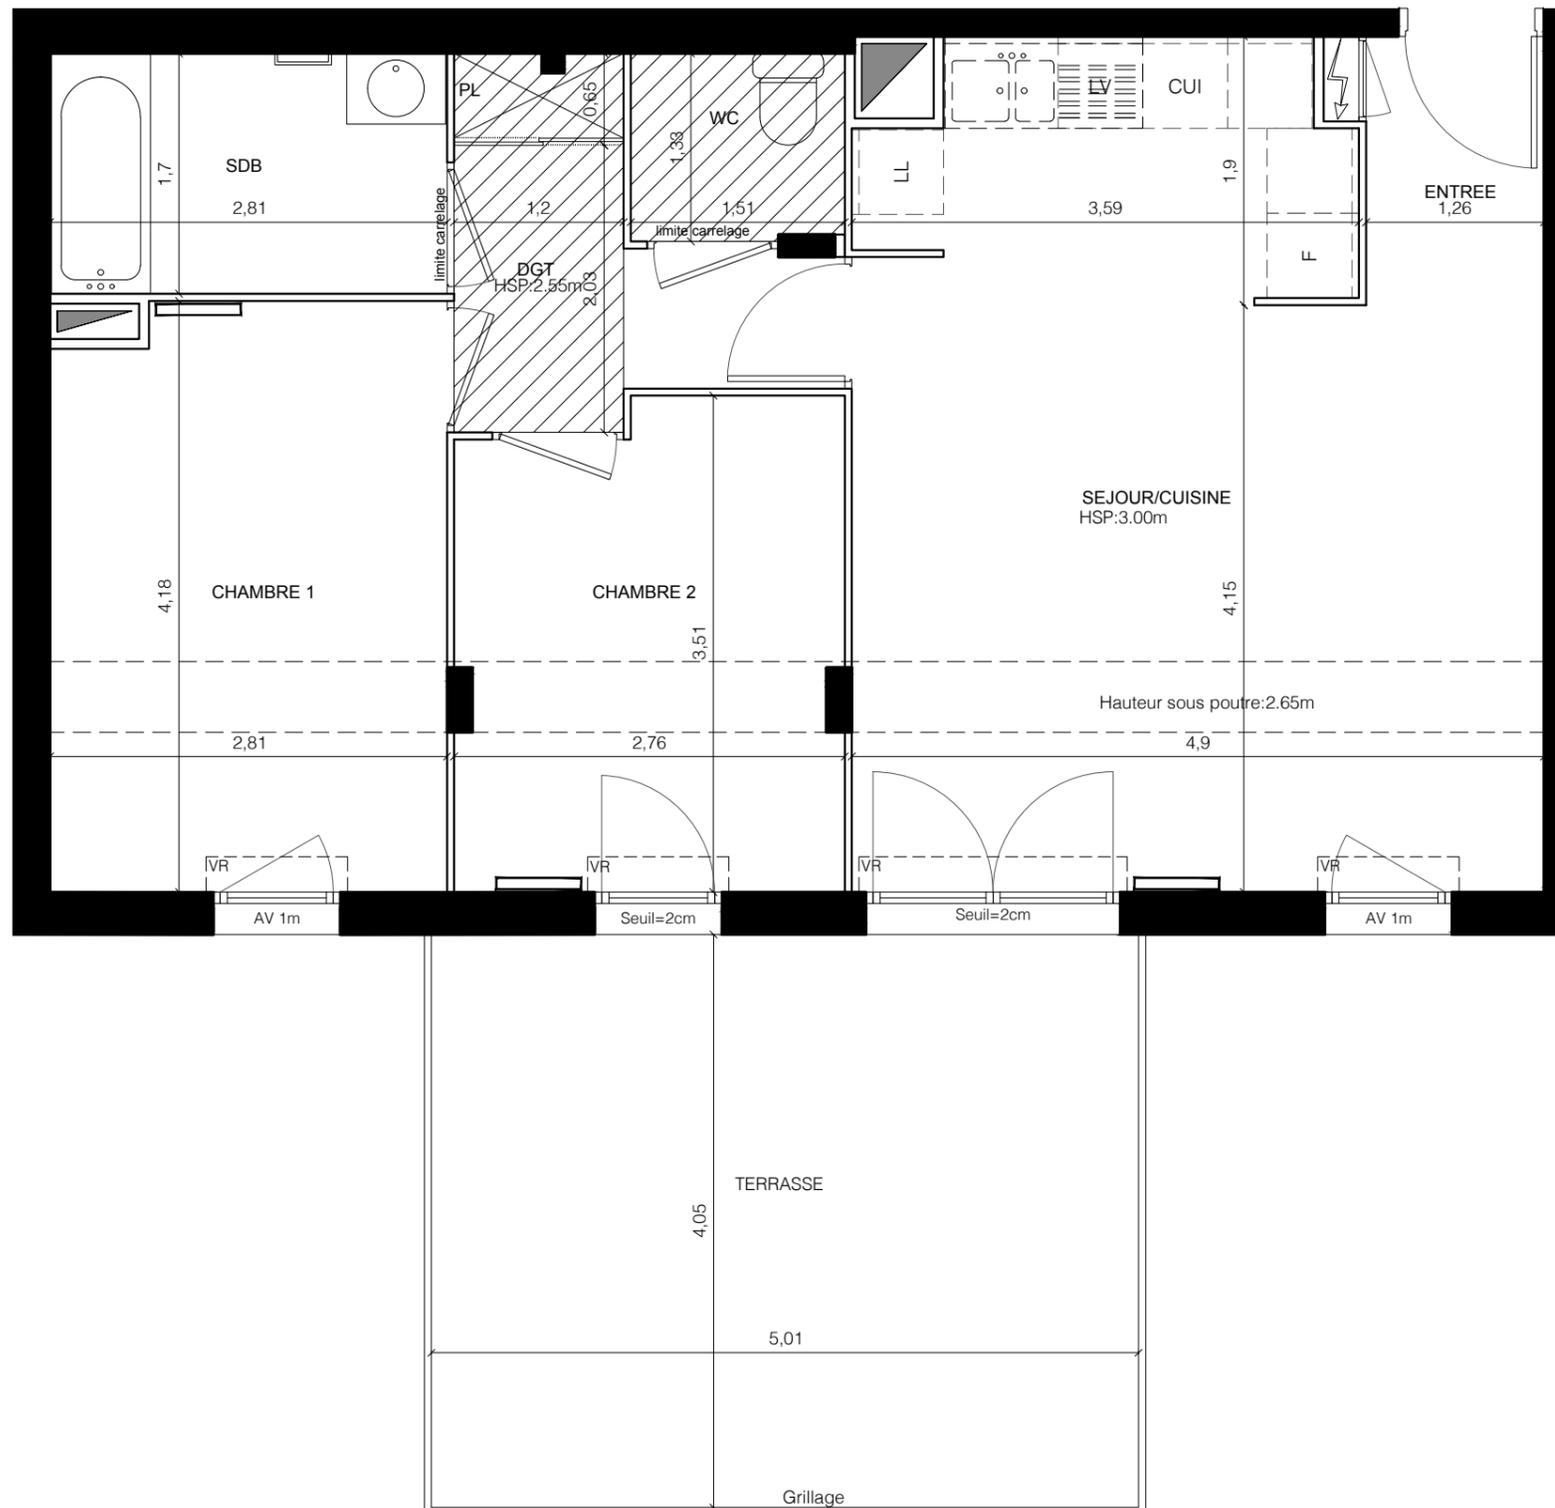


203



MAIL DE L'HÔTEL DE VILLE
LA COURNEUVE

SCCV EMERIGE LA COURNEUVE
17-19, RUE MICHEL LE COMTE
75003 PARIS

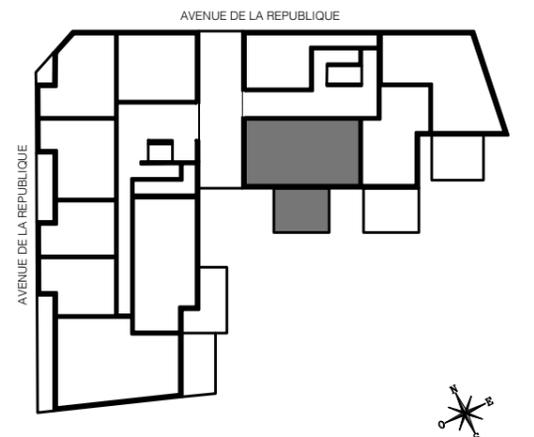


BÂTIMENT B
APPARTEMENT 3 PIECES
n°203 au rez-de-jardin

| | |
|--|----------------------------|
| SEJOUR/CUISINE | 28,85 m ² |
| CHAMBRE 1 | 11,51 m ² |
| CHAMBRE 2 | 9,21 m ² |
| SALLE DE BAIN | 4,78 m ² |
| WC | 1,99 m ² |
| DEGAGEMENT | 4,71 m ² |
| SURFACE TOTALE HABITABLE | 61.05 m² |
| TERRASSE | 20,29 m ² |
| SURFACE TOTALE ANNEXE | 20.29 m² |
| SURFACE TOTALE HABITABLE + ANNEXE | 81.34 m² |

LEGENDES

| | |
|-----|---------------------------|
| LL | Lave-linge |
| LV | Lave-vaisselle |
| CUI | Bloc cuisson |
| F | Réfrigérateur |
| CH | Chaudière |
| PL | Placard |
| AV | Allège vitrée |
| AP | Allège pleine |
| VR | Volets roulants |
| PV | Pare-vue |
| GC | Garde-corps |
| EP | Descente d'eaux pluviales |
| TP | Trop-plein |
| HSP | Hauteur sous plafond |
| | Faux-plafond, soffite |
| | Radiateur |
| | Sèche-serviette |
| | Retombée de poutre |
| | Tableau électrique |

Hauteur sous plafond des pièces principales sauf mention particulière : 2,50m environ

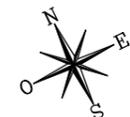

Note 1: Les surfaces des placards sont comprises dans la surface des pièces où ils se situent.
Note 2: Des modifications sont susceptibles d'être apportées à ce plan en fonction des nécessités techniques, réglementaires ou administratives de la réalisation, tant en ce qui concerne les dimensions libres que l'équipement (dont sanitaires, électriques et corps de chauffe). Les surfaces indiquées sont approximatives, les retombées, faux-plafonds, seuils, trappes de visite, ainsi que l'emplacement des équipements sont figurés à titre indicatif. Les plantations éventuelles ne sont pas contractuelles. Aucun plan de travail ni mobilier dans les cuisines ou les salles d'eau n'est prévu.