



4 Place Félix Eboué
PARIS 75012

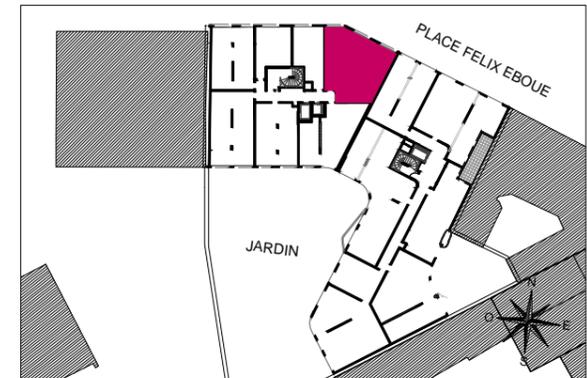

HALL A
APPARTEMENT DE 3 PIECES
A202 - 2ème étage

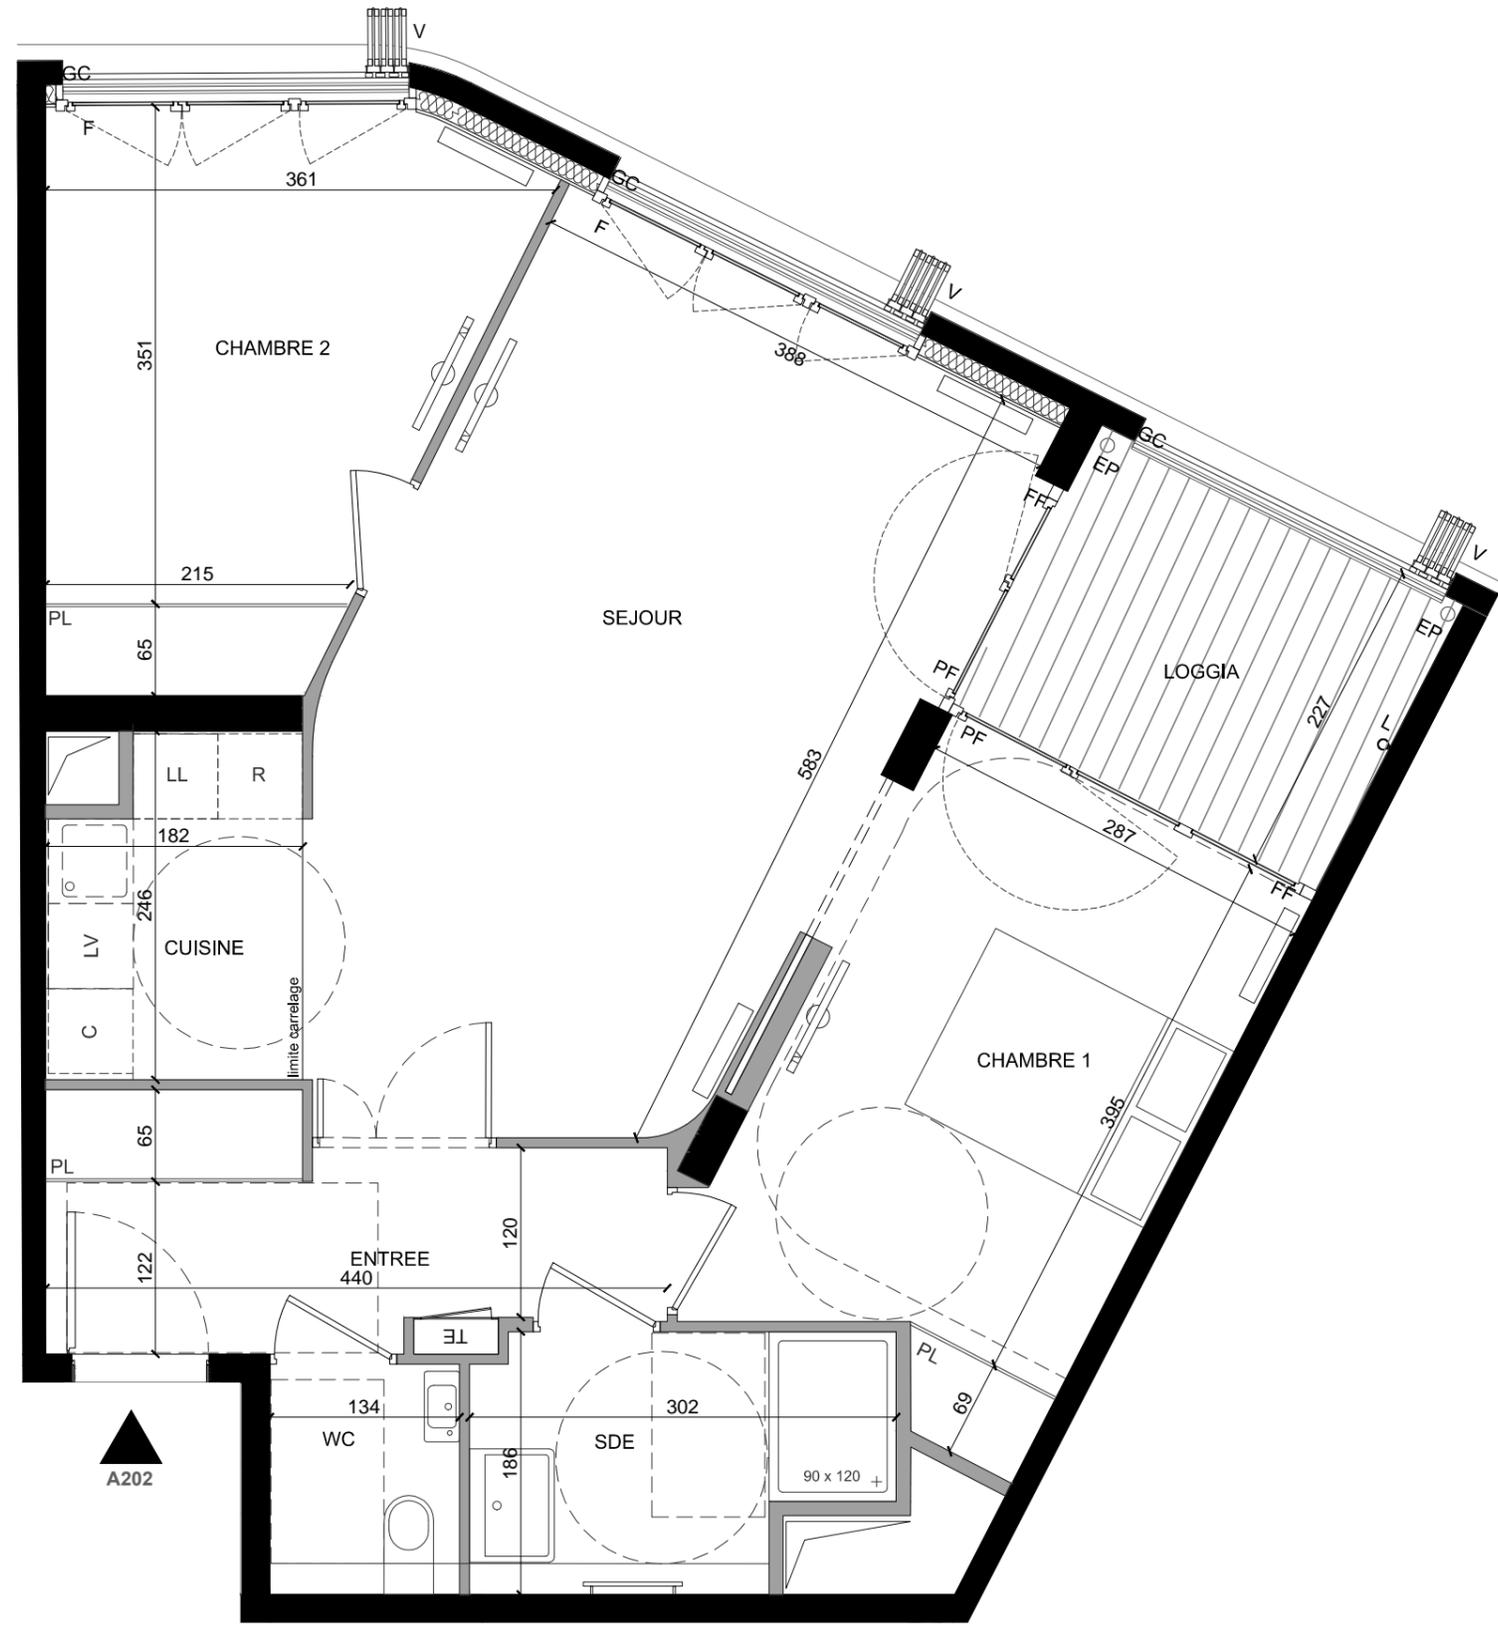

ENTREE	6.7 m ²
SEJOUR	23.1 m ²
CUISINE	4.1 m ²
CHAMBRE 1	12.9 m ²
CHAMBRE 2	11.6 m ²
SDE	5.0 m ²
WC	2.2 m ²

SURFACE TOTALE HABITABLE	65.6 m²
LOGGIA	6.3 m ²

SURFACE TOTALE PRIVATIVE	71.9 m²
---------------------------------	---------------------------

EMERIGE SCCV Paris Félix Eboué
17-19 rue Michel le Comte
75003 PARIS

INOVALIS
REAL ESTATE FUNDS MANAGER

LEGENDE				
F	Fenêtre	☰	Sèche-serviettes	
PF	Porte-fenêtre	▭	Radiateur	
VR	Volet roulant	⊙	TV prise type RJ 45	
V	Volet	▭	Lave vaisselle	
GC	Garde-corps	▭	LL	Lave linge
☐	Soffites	▭	C	Cuisson
TE	Tableau électrique	▭	R	Réfrigérateur
▨	Cloison démontable	▭	R/C	Réfrigérateur / Cuisson
RP	Retombée de poutre	⊙	EP	Descente eaux pluviales
FF	Fenêtre fixe	⊙	L	Luminaire
PL	Placard	⊙	PE	Point d'eau

Indice B Juin 2017
Echelle : 1/50 0 0.5 1 2



Nota : Les surfaces des placards sont comprises dans celles des pièces où ils se situent. Des modifications sont susceptibles d'être apportées à ce plan en fonction des nécessités techniques, réglementaires ou administratives de la réalisation, tant en ce qui concerne les dimensions libres que les équipements. Les soffites, faux-plafonds, retombées, gaines techniques, canalisations, trappes de visite, descentes d'eaux pluviales, équipements électriques, ne sont pas systématiquement représentés ou le sont à titre indicatif. Les dimensions et les implantations des appareils de chauffage, lorsqu'ils sont représentés, sont indicatifs et seront soumis à la conformité de l'étude thermique.