


4 Place Félix Eboué
PARIS 75012

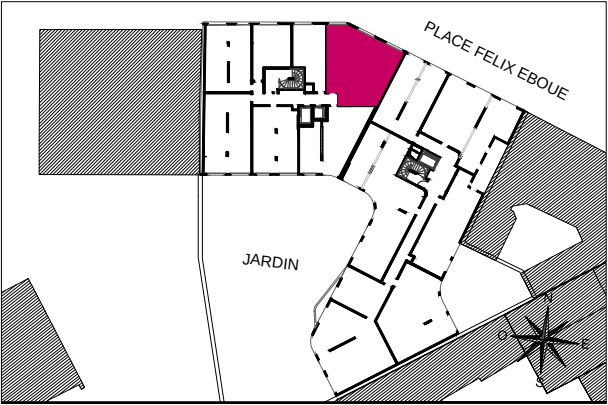

HALL A
APPARTEMENT DE 3 PIECES
A302 - 3ème étage

ENTREE	6.7 m²
SEJOUR	23.2 m²
CUISINE	4.1 m²
CHAMBRE 1	12.9 m²
CHAMBRE 2	11.6 m²
SDE	5.0 m²
WC	2.2 m²

SURFACE TOTALE HABITABLE	65.7 m²
LOGGIA	6.3 m²

SURFACE TOTALE PRIVATIVE	72.0 m²
---------------------------------	----------------



SCCV Paris Félix Eboué
17-19 rue Michel le Comte
75003 PARIS



LEGENDE			
F	Fenêtre		Sèche-serviettes
PF	Porte-fenêtre		Radiateur
VR	Volet roulant		TV prise type RJ 45
V	Volet	LV	Lave vaisselle
GC	Garde-corps	LL	Lave linge
	Soffites	C	Cuisson
TE	Tableau électrique	R	Réfrigérateur
	Cloison démontable	R/C	Réfrigérateur / Cuisson
RP	Retombée de poutre	EP	Descente eaux pluviales
FF	Fenêtre fixe	L	Luminaire
PL	Placard	PE	Point d'eau
Indice B		Juin 2017	
Echelle : 1/50			

Nota : Les surfaces des placards sont comprises dans celles des pièces où ils se situent. Des modifications sont susceptibles d'être apportées à ce plan en fonction des nécessités techniques, réglementaires ou administratives de la réalisation, tant en ce qui concerne les dimensions libres que les équipements. Les soffites, faux-plafonds, retombées, gaines techniques, canalisations, trappes de visite, descentes d'eaux pluviales, équipements électriques, ne sont pas systématiquement représentés ou le sont à titre indicatif. Les dimensions et les implantations des appareils de chauffage, lorsqu'ils sont représentés, sont indicatifs et seront soumis à la conformité de l'étude thermique.