


4 Place Félix Eboué
PARIS 75012



HALL A
APPARTEMENT DE 3 PIECES
A605 - 6ème étage

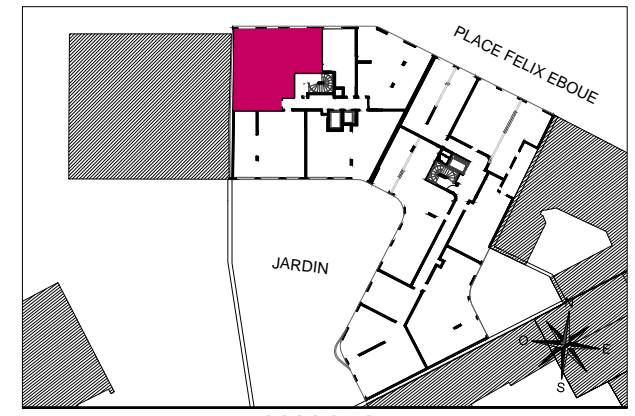

ENTREE	5.9 m ²
SEJOUR / CUISINE	40.0 m ²
CHAMBRE 1	12.6 m ²
CHAMBRE 2	14.0 m ²
SDB	5.6 m ²
SDE	3.8 m ²
WC	2.5 m ²

SURFACE TOTALE HABITABLE	84.4 m²
LOGGIA	6.4 m ²
SURFACE TOTALE PRIVATIVE	90.8 m²






LEGENDE

F Fenêtre	— Sèche-serviettes
PF Porte-fenêtre	— Radiateur
VR Volet roulant	— TV prise type RJ 45
V Volet	— Lave vaisselle
GC Garde-corps	— LL Lave linge
— Soffites	— C Cuisson
TE Tableau électrique	— R Réfrigérateur
— Cloison démontable	— R/C Réfrigérateur / Cuisson
RP Retombée de poutre	— EP Descente eaux pluviales
FF Fenêtre fixe	— L Luminaire
PL Placard	— PE Point d'eau

Indice B Juin 2017
 Echelle : 1/50 0 0.5 1 2

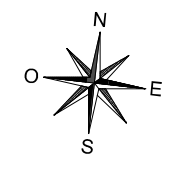

Nota : Les surfaces des placards sont comprises dans celles des pièces où ils se situent. Des modifications sont susceptibles d'être apportées à ce plan en fonction des nécessités techniques, réglementaires ou administratives de la réalisation, tant en ce qui concerne les dimensions libres que les équipements. Les soffites, faux-plafonds, retombées, gaines techniques, canalisations, trappes de visite, descentes d'eaux pluviales, équipements électriques, ne sont pas systématiquement représentés ou le sont à titre indicatif. Les dimensions et les implantations des appareils de chauffage, lorsqu'ils sont représentés, sont indicatifs et seront soumis à la conformité de l'étude thermique.