


4 Place Félix Eboué
PARIS 75012



HALL A
APPARTEMENT DE 4 PIÈCES
A803 - 8ème étage

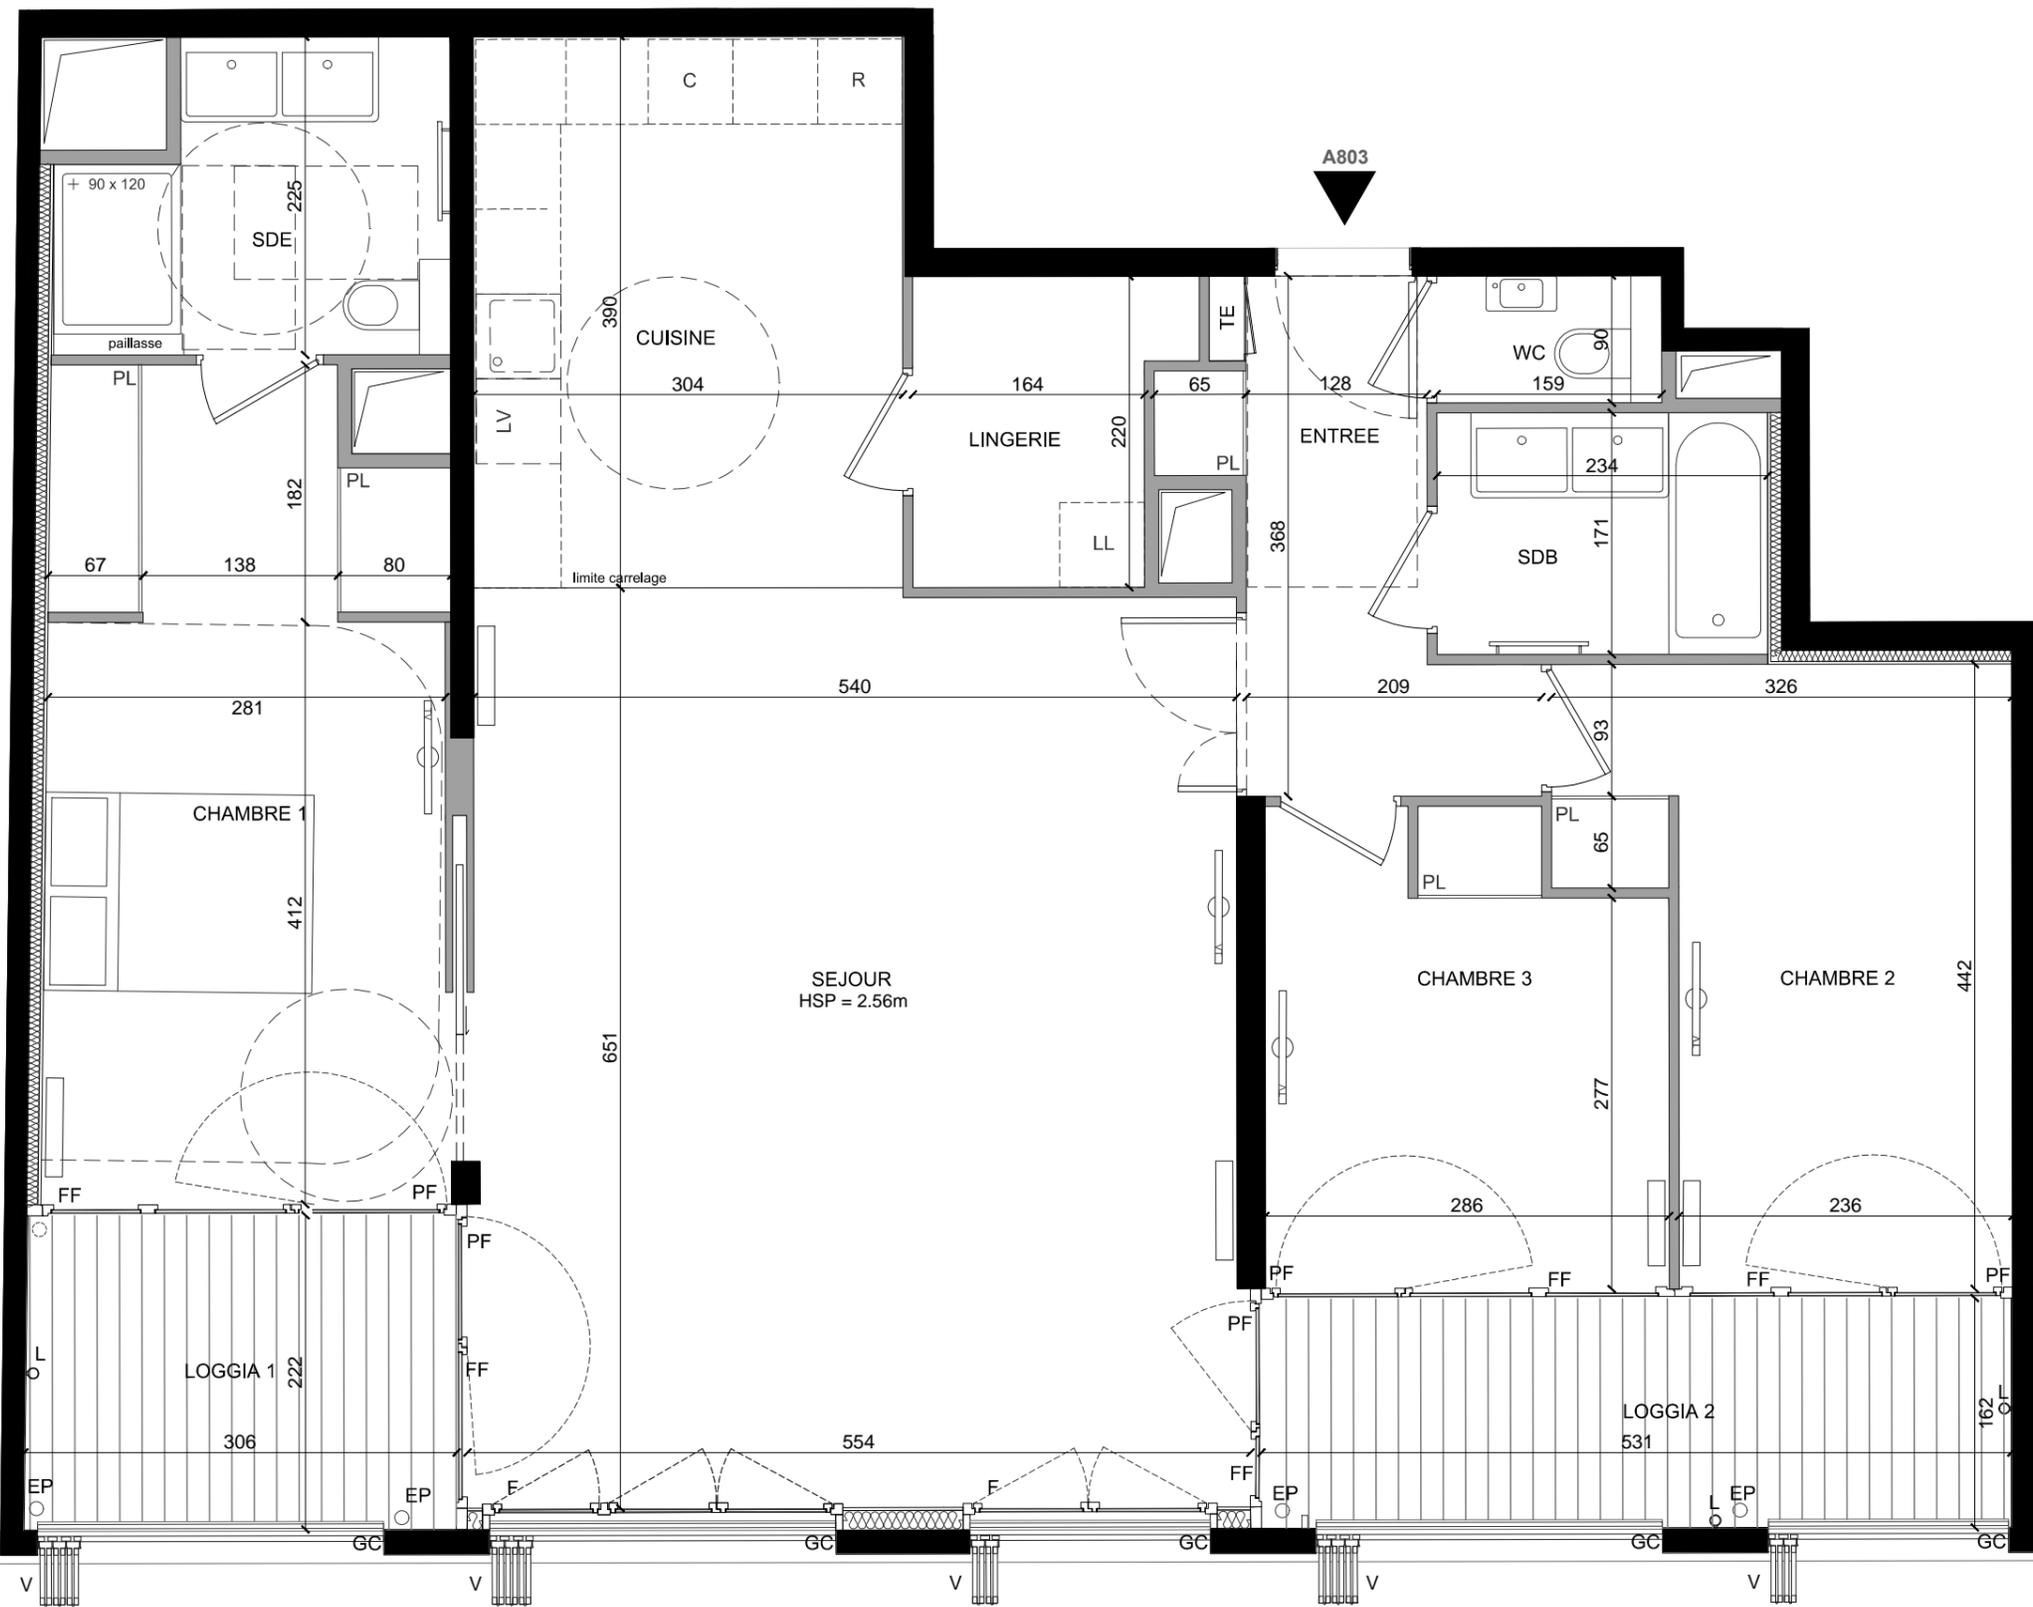


ENTREE	6.1 m ²
SEJOUR	35.1 m ²
CUISINE	11.9 m ²
LINGERIE	3.8 m ²
CHAMBRE 1	16.3 m ²
CHAMBRE 2	11.8 m ²
CHAMBRE 3	9.1 m ²
SDB	4.0 m ²
SDE	5.5 m ²
WC	1.4 m ²
SURFACE TOTALE HABITABLE	105.0 m²
LOGGIA 1 (6.6m ²) / LOGGIA 2 (8.3m ²)	14.9 m ²
SURFACE TOTALE PRIVATIVE	119.9 m²

EMERIGE | SCCV Paris Félix Eboué
17-19 rue Michel le Comte
75003 PARIS | INOVALIS
REAL ESTATE FUNDS MANAGER

LEGENDE	
F Fenêtre	— Sèche-serviettes
PF Porte-fenêtre	— Radiateur
VR Volet roulant	— TV prise type RJ 45
V Volet	— Lave vaisselle
GC Garde-corps	— LL Lave linge
Soffites	— C Cuisson
TE Tableau électrique	— R Réfrigérateur
Claison démontable	— R/C Réfrigérateur / Cuisson
RP Retombée de poutre	— EP Descente eaux pluviales
FF Fenêtre fixe	— L Luminaire
PL Placard	— PE Point d'eau

Indice B | Juin 2017
Echelle : 1/50 | 0 0.5 1 2

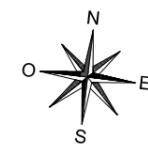

Nota : Les surfaces des placards sont comprises dans celles des pièces où ils se situent. Des modifications sont susceptibles d'être apportées à ce plan en fonction des nécessités techniques, réglementaires ou administratives de la réalisation, tant en ce qui concerne les dimensions libres que les équipements. Les soffites, faux-plafonds, retombées, gaines techniques, canalisations, trappes de visite, descentes d'eaux pluviales, équipements électriques, ne sont pas systématiquement représentés ou le sont à titre indicatif. Les dimensions et les implantations des appareils de chauffage, lorsqu'ils sont représentés, sont indicatifs et seront soumis à la conformité de l'étude thermique.