




# 4 Place Félix Eboué PARIS 75012

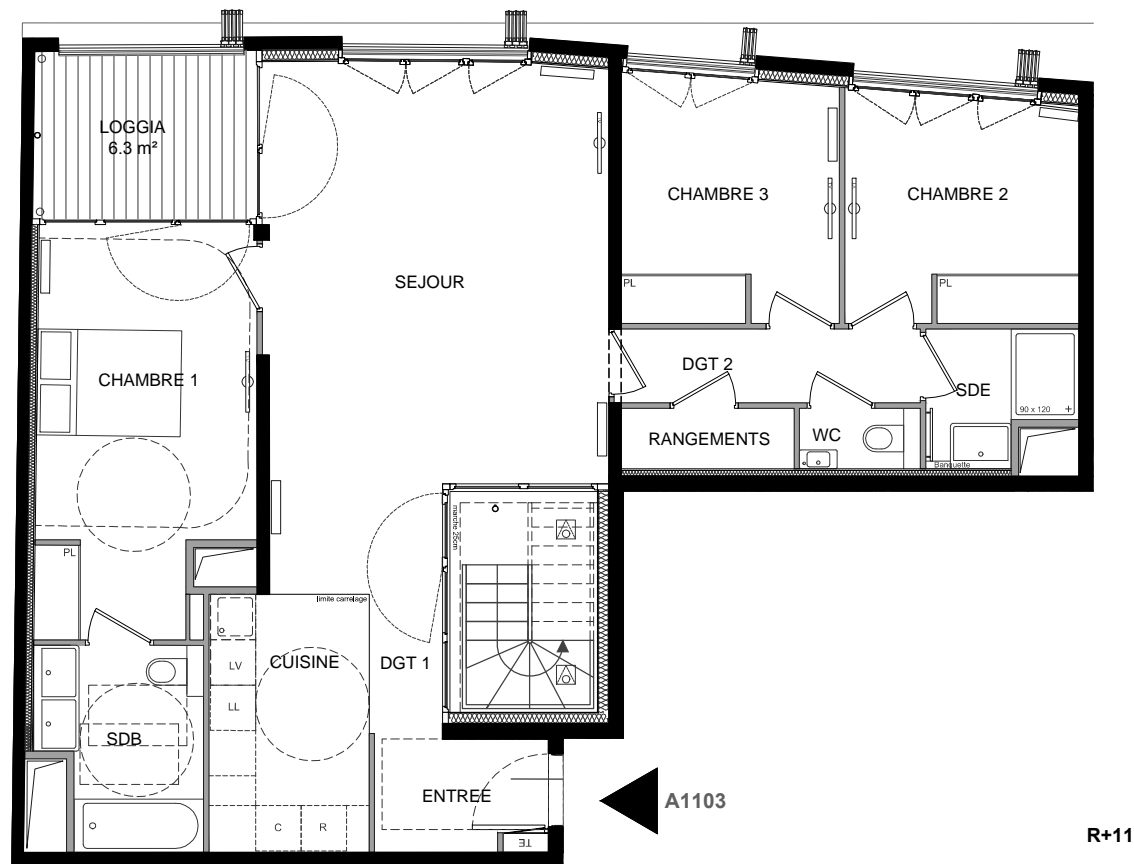

**HALL A**  
APPARTEMENT DE 4 PIÈCES  
A1103 - 11ème étage

ENTRÉE	5.1 m²
DEGAGEMENT	4.0 m²
SEJOUR	28.7 m²
CUISINE	7.2 m²
CHAMBRE 1	14.9 m²
CHAMBRE 2	9.2 m²
CHAMBRE 3	9.3 m²
SDB / WC	5.4 m²
SDE	3.2 m²
WC	1.3 m²
RANGEMENT	1.9 m²

<b>SURFACE TOTALE HABITABLE</b>	<b>90.2 m²</b>
LOGGIA (6.3m²) / TERRASSE (72m²) / JARDIN (27m²)	105.3 m²
<b>SURFACE TOTALE PRIVATIVE</b>	<b>195.5 m²</b>

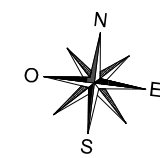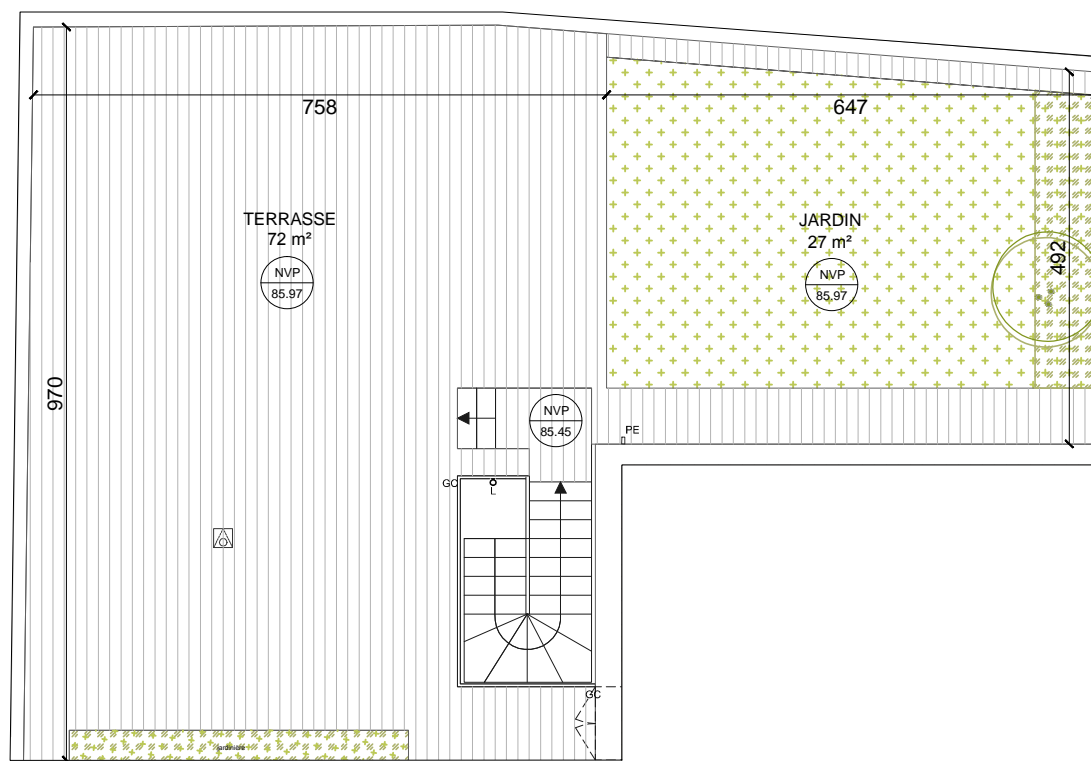

SCCV Paris Félix Eboué  
17-19 rue Michel le Comte  
75003 PARIS



LEGENDE			
F	Fenêtre	☰	Sèche-serviettes
PF	Porte-fenêtre	▭	Radiateur
VR	Volet roulant	⊖	TV prise type RJ 45
V	Volet	⊕	Lave vaisselle
GC	Garde-corps	⊕	LL Lave linge
☐	Soffites	C	Cuisson
TE	Tableau électrique	R	Réfrigérateur
▨	Cloison démontable	R/C	Réfrigérateur / Cuisson
RP	Retombée de poutre	EP	Descente eaux pluviales
FF	Fenêtre fixe	L	Luminaire
PL	Placard	PE	Point d'eau

Indice B Juin 2017  
Echelle : 1/100 0 1 2.5 5

Nota : Les surfaces des placards sont comprises dans celles des pièces où ils se situent. Des modifications sont susceptibles d'être apportées à ce plan en fonction des nécessités techniques, réglementaires ou administratives de la réalisation, tant en ce qui concerne les dimensions libres que les équipements. Les soffites, faux-plafonds, retombées, gaines techniques, canalisations, trappes de visite, descentes d'eaux pluviales, équipements électriques, ne sont pas systématiquement représentés ou le sont à titre indicatif. Les dimensions et les implantations des appareils de chauffage, lorsqu'ils sont représentés, sont indicatifs et seront soumis à la conformité de l'étude thermique.