



# 4 Place Félix Eboué PARIS 75012

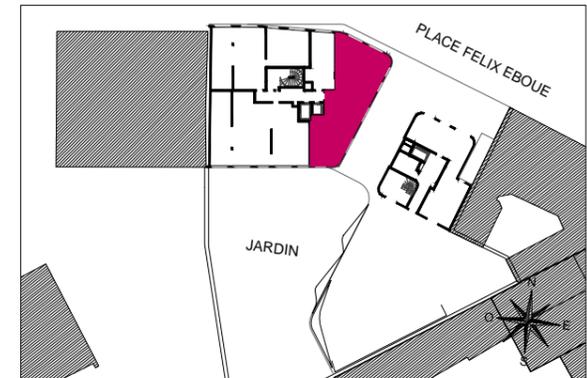

**HALL A**  
APPARTEMENT DE 4 PIÈCES  
A902 - 9ème étage

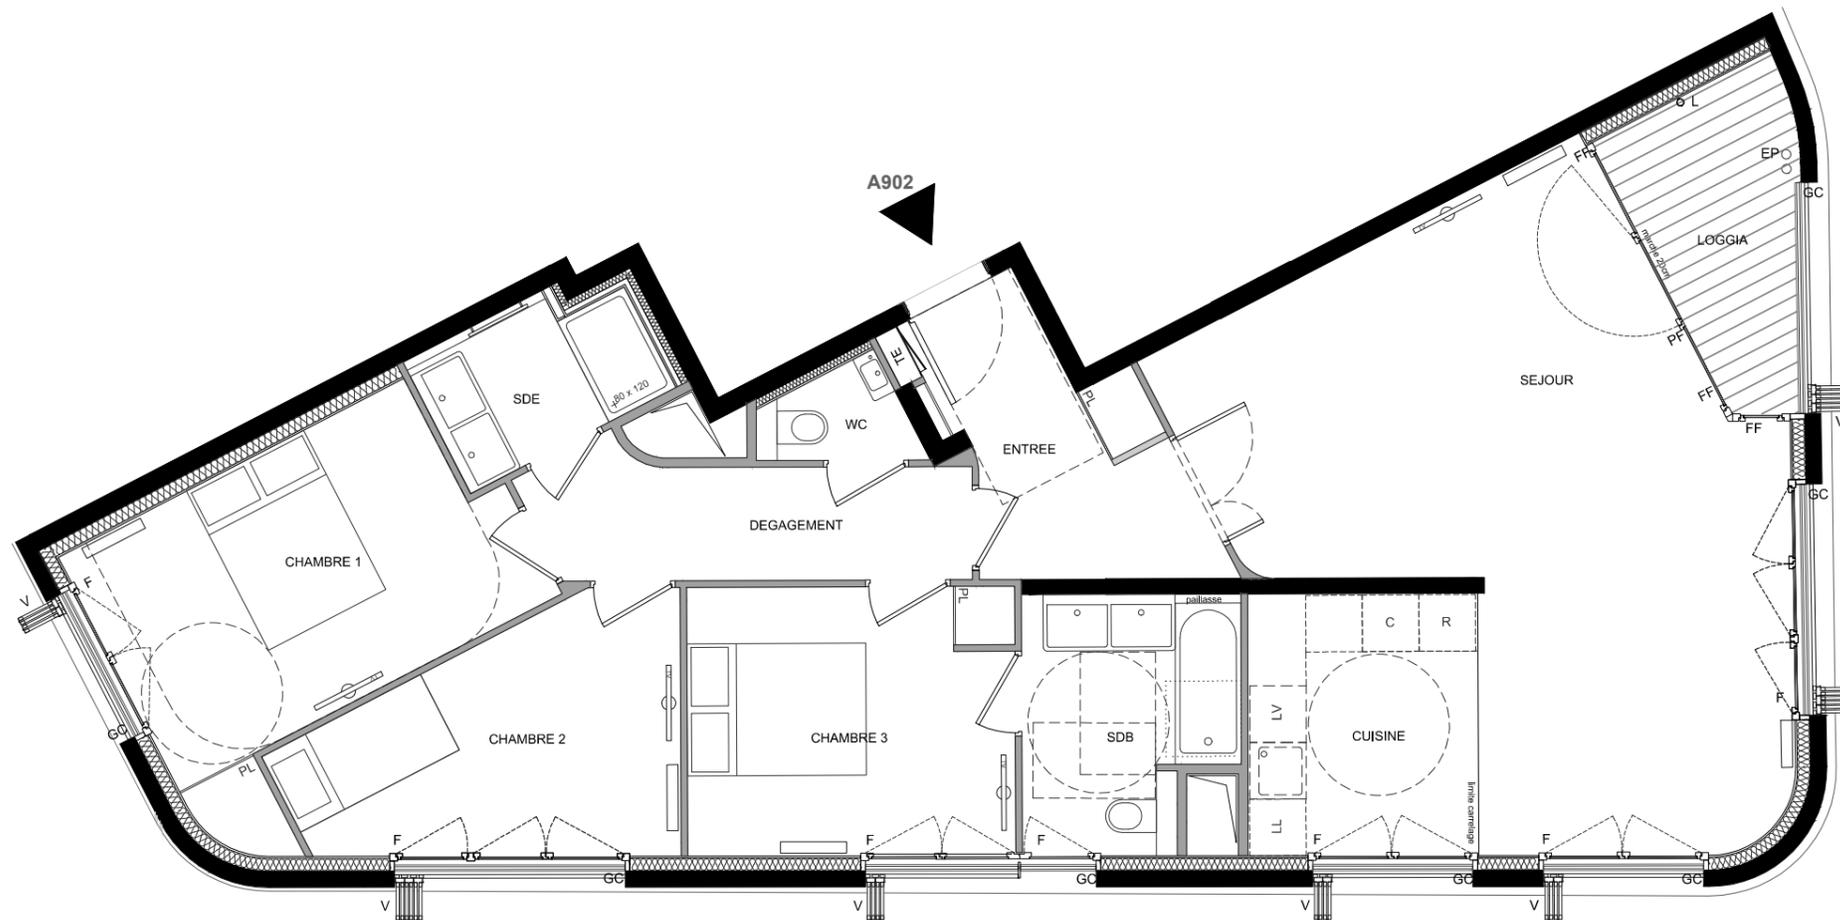


ENTREE	6.6 m <sup>2</sup>
DEGAGEMENT	5.8 m <sup>2</sup>
SEJOUR	30.8 m <sup>2</sup>
CUISINE	6.8 m <sup>2</sup>
CHAMBRE 1	13.0 m <sup>2</sup>
CHAMBRE 2	9.3 m <sup>2</sup>
CHAMBRE 3	9.9 m <sup>2</sup>
SDB	5.8 m <sup>2</sup>
SDE	3.6 m <sup>2</sup>
WC	1.4 m <sup>2</sup>
<b>SURFACE TOTALE HABITABLE</b>	<b>93.0 m<sup>2</sup></b>
LOGGIA	5.2 m <sup>2</sup>
<b>SURFACE TOTALE PRIVATIVE</b>	<b>98.2 m<sup>2</sup></b>



SCCV Paris Félix Eboué  
17-19 rue Michel le Comte  
75003 PARIS



LEGENDE			
F	Fenêtre		Sèche-serviettes
PF	Porte-fenêtre		Radiateur
VR	Volet roulant		TV prise type RJ 45
V	Volet	LV	Lave vaisselle
GC	Garde-corps	LL	Lave linge
	Soffites	C	Cuisson
TE	Tableau électrique	R	Réfrigérateur
	Cloison démontable	R/C	Réfrigérateur / Cuisson
RP	Retombée de poutre	EP	Descente eaux pluviales
FF	Fenêtre fixe	L	Luminaire
PL	Placard	PE	Point d'eau

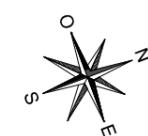

Indice B Juin 2017

Echelle : 1/75 0 0.5 1 2

Nota : Les surfaces des placards sont comprises dans celles des pièces où ils se situent. Des modifications sont susceptibles d'être apportées à ce plan en fonction des nécessités techniques, réglementaires ou administratives de la réalisation, tant en ce qui concerne les dimensions libres que les équipements. Les soffites, faux-plafonds, retombées, gaines techniques, canalisations, trappes de visite, descentes d'eaux pluviales, équipements électriques, ne sont pas systématiquement représentés ou le sont à titre indicatif. Les dimensions et les implantations des appareils de chauffage, lorsqu'ils sont représentés, sont indicatifs et seront soumis à la conformité de l'étude thermique.