



4 Place Félix Eboué PARIS 75012

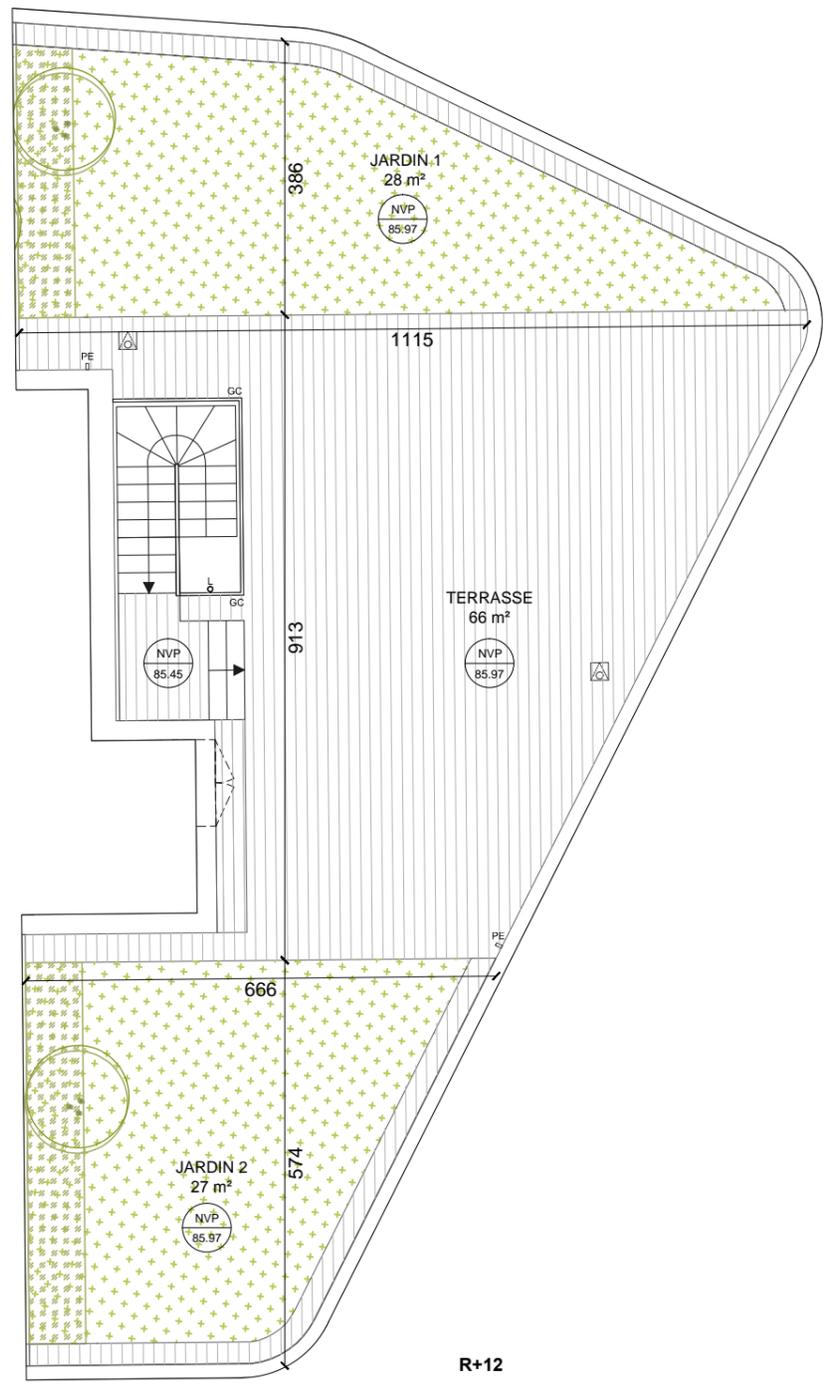

HALL A APPARTEMENT DE 5 PIÈCES A1101 - 11ème étage

ENTREE	5.1 m ²
DEGAGEMENT	5.8 m ²
SEJOUR	32.4 m ²
CUISINE	6.8 m ²
CHAMBRE 1	12.9 m ²
CHAMBRE 2	9.3 m ²
CHAMBRE 3	9.9 m ²
CHAMBRE 4	15.2 m ²
SDB	5.7 m ²
SDE 1	3.7 m ²
SDE 2	4.2 m ²
WC	1.4 m ²
SURFACE TOTALE HABITABLE	112.4 m²
LOGGIA (5.5m ²) / TERRASSE (66m ²) / JARDINS (55m ²)	126.5 m ²
SURFACE TOTALE PRIVATIVE	238.9 m²

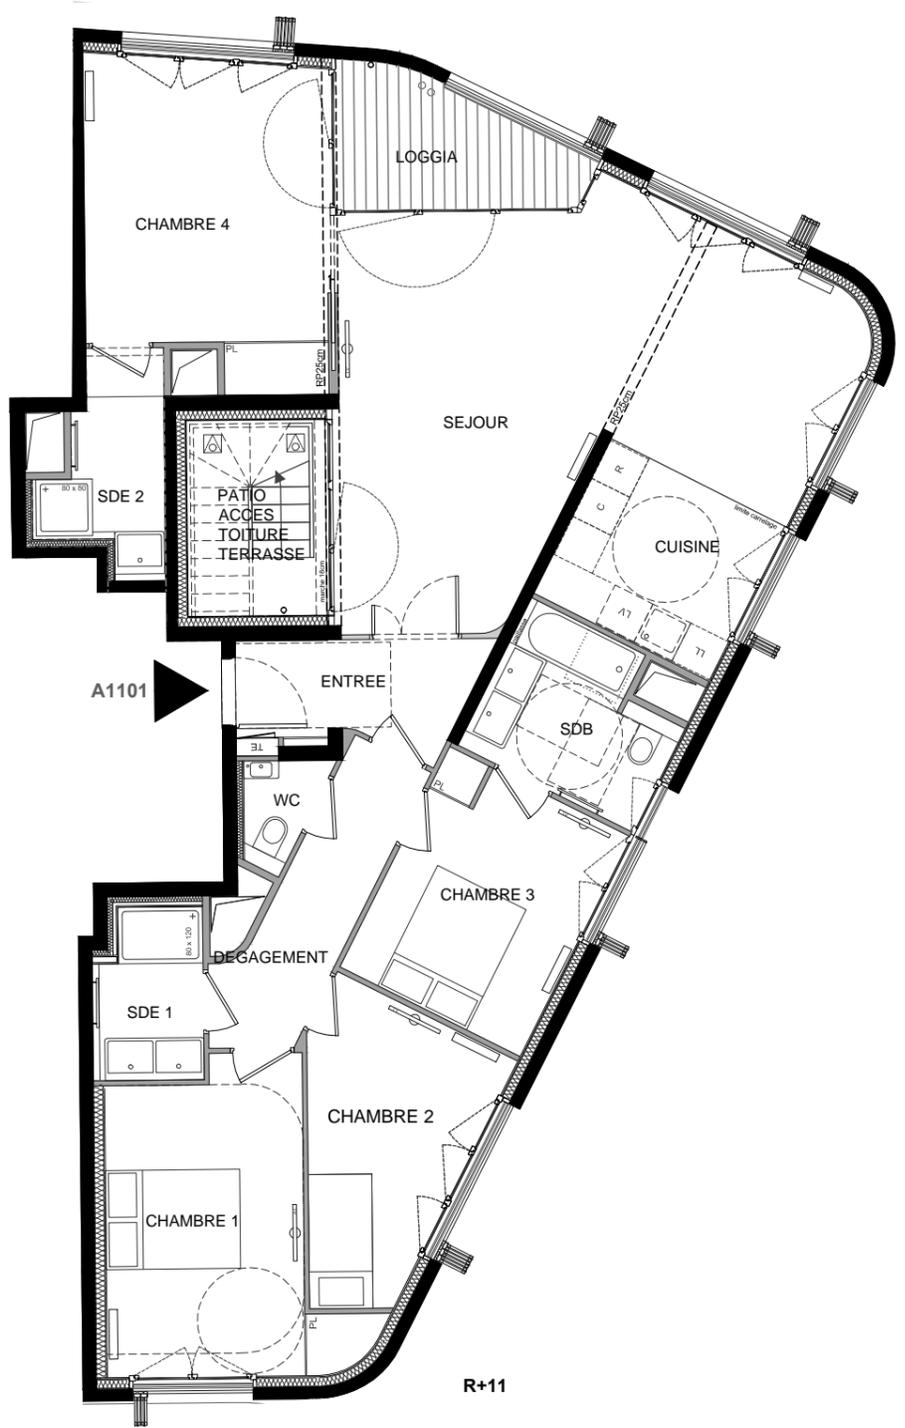

EMERIGE SCCV Paris Félix Eboué
17-19 rue Michel le Comte
75003 PARIS

INOVALIS
REAL ESTATE FUNDS MANAGER

LEGENDE			
F	Fenêtre		Sèche-serviettes
PF	Porte-fenêtre		Radiateur
VR	Volet roulant		TV prise type RJ 45
V	Volet	LV	Lave vaisselle
GC	Garde-corps	LL	Lave linge
	Soffites	C	Cuisson
TE	Tableau électrique	R	Réfrigérateur
	Cloison démontable	R/C	Réfrigérateur / Cuisson
RP	Retombée de poutre	EP	Descente eaux pluviales
FF	Fenêtre fixe	L	Luminaire
PL	Placard	PE	Point d'eau

Indice B Juin 2017
Echelle : 1/100 0 1 2.5 5

Nota : Les surfaces des placards sont comprises dans celles des pièces où ils se situent. Des modifications sont susceptibles d'être apportées à ce plan en fonction des nécessités techniques, réglementaires ou administratives de la réalisation, tant en ce qui concerne les dimensions libres que les équipements. Les soffites, faux-plafonds, retombées, gaines techniques, canalisations, trappes de visite, descentes d'eaux pluviales, équipements électriques, ne sont pas systématiquement représentés ou le sont à titre indicatif. Les dimensions et les implantations des appareils de chauffage, lorsqu'ils sont représentés, sont indicatifs et seront soumis à la conformité de l'étude thermique.