



4 Place Félix Eboué
PARIS 75012

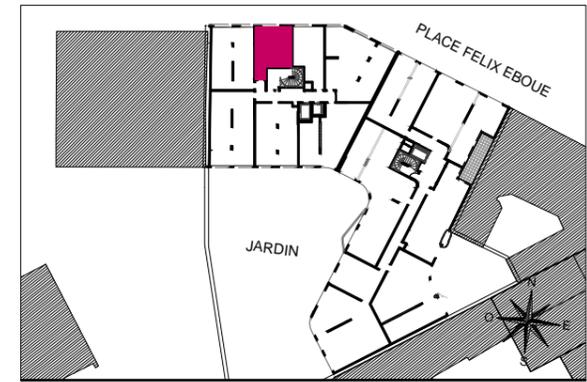

HALL A
APPARTEMENT DE 1 PIECE
A207 - 2ème étage

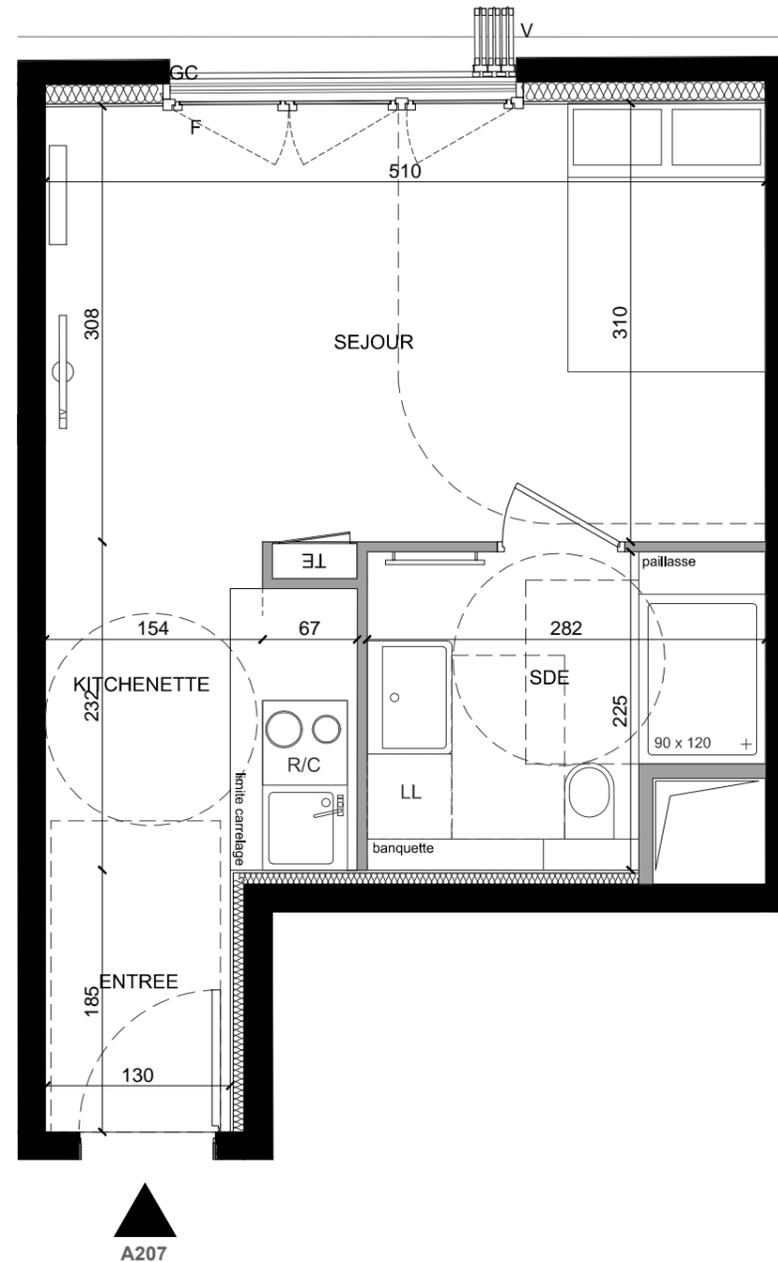

ENTREE	2.4 m ²
SEJOUR / KITCHENETTE	20.8 m ²
SDE / WC	5.7 m ²

SURFACE TOTALE HABITABLE 28.9 m²



SCCV Paris Félix Eboué
17-19 rue Michel le Comte
75003 PARIS



LEGENDE			
F	Fenêtre		Sèche-serviettes
PF	Porte-fenêtre		Radiateur
VR	Volet roulant		TV prise type RJ 45
V	Volet	LL	Lave vaisselle
GC	Garde-corps	LL	Lave linge
	Soffites	C	Cuisson
TE	Tableau électrique	R	Réfrigérateur
	Cloison démontable	R/C	Réfrigérateur / Cuisson
RP	Retombée de poutre	EP	Descente eaux pluviales
FF	Fenêtre fixe	L	Luminaire
PL	Placard	PE	Point d'eau

Indice B Juin 2017

Echelle : 1/50



Nota : Les surfaces des placards sont comprises dans celles des pièces où ils se situent. Des modifications sont susceptibles d'être apportées à ce plan en fonction des nécessités techniques, réglementaires ou administratives de la réalisation, tant en ce qui concerne les dimensions libres que les équipements. Les soffites, faux-plafonds, retombées, gaines techniques, canalisations, trappes de visite, descentes d'eaux pluviales, équipements électriques, ne sont pas systématiquement représentés ou le sont à titre indicatif. Les dimensions et les implantations des appareils de chauffage, lorsqu'ils sont représentés, sont indicatifs et seront soumis à la conformité de l'étude thermique.