





SCCV PARIS RUE CHARRIERE  
19 Rue Michel le Comte  
75003 Paris  
Téléphone : 01 47 03 48 63

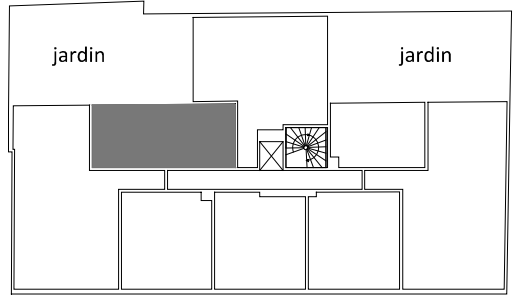

Rue Charrière N  
APPARTEMENT DE 2 PIECES  
N°327 ■ 3<sup>ème</sup> ETAGE

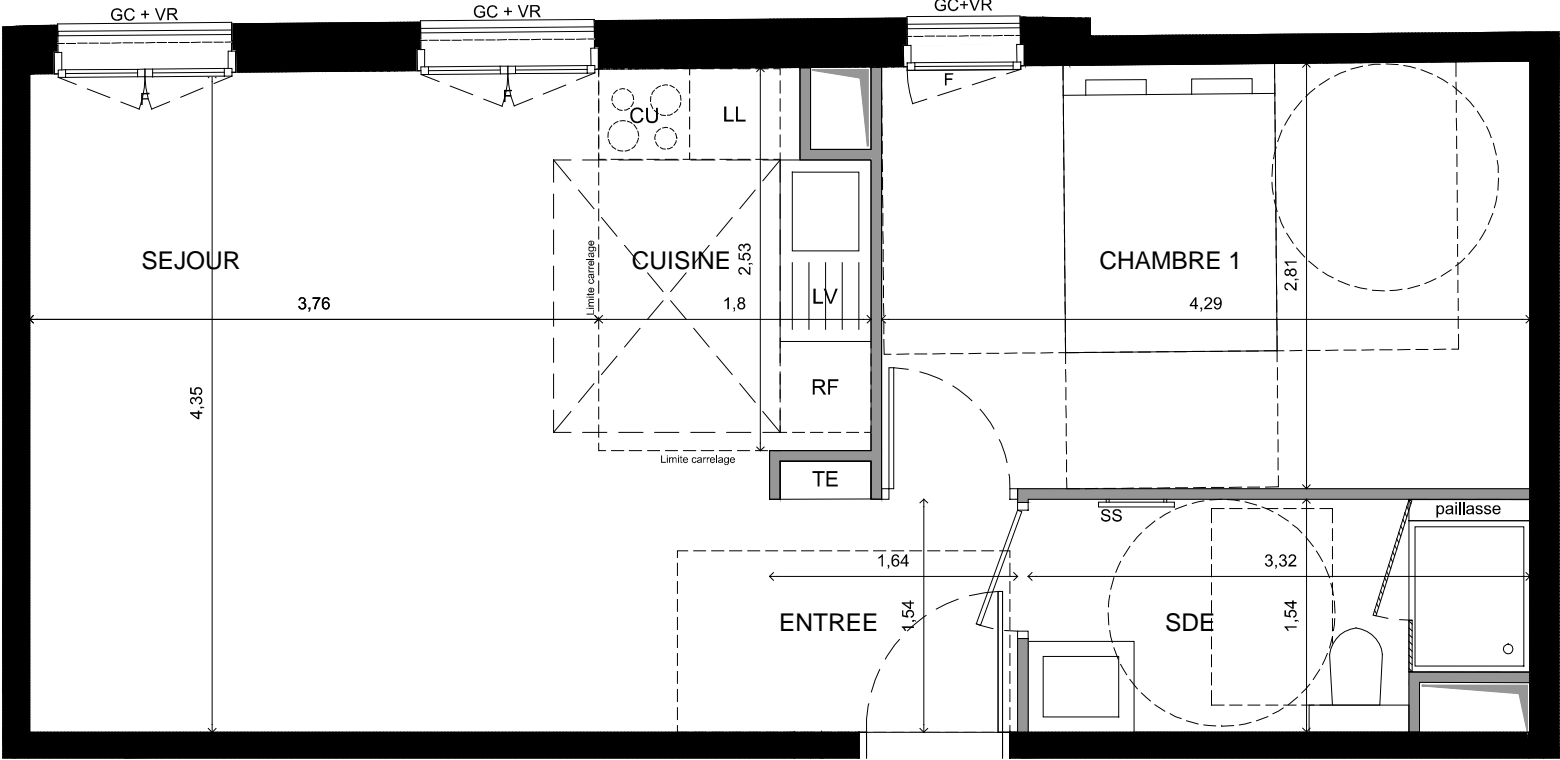


ENTREE	2,50 m <sup>2</sup>
SEJOUR-CUISINE	22,80 m <sup>2</sup>
CHAMBRE 1	12,10 m <sup>2</sup>
SDE	4,70 m <sup>2</sup>
<b>SURFACE TOTALE HABITABLE</b>	<b>42,10 m<sup>2</sup></b>

**SURFACE TOTALE PRIVATIVE 42,10 m<sup>2</sup>**

Indice A Mai 2017

LEGENDE	
TE	Tableau électrique
F	Fenêtre
FF	Fenêtre fixe
PF	Porte fenêtre ouvrant
PFF	Porte fenêtre fixe
GC	Garde-corps
PL	Placard
PV	Pare-vue
VR	Volet roulant
ST	Store en toile extérieur
ST int	Store en toile intérieur
LL	Lave linge
LV	Lave vaisselle
RF	Réfrigérateur
CU	Cuisson
SS	Sèche serviette
S	Sonnette
RP	Robinet de puisage
DEP	Descente pluviale
---	Poutre
	Soffite / faux plafond

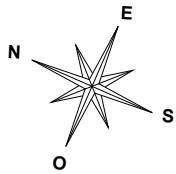

Nota 1 : Les surfaces de placards sont comprises dans la surface des pièces où ils se situent.

Nota 2 : Des modifications sont susceptibles d'être apportées à ce plan en fonction des nécessités techniques, réglementaires ou administratives de la réalisation, tant en ce qui concerne les dimensions libres que l'équipement. Les surfaces indiquées sont approximatives, les retombées, faux-plafonds, seuils, trappes de visite, ainsi que l'emplacement des équipements sont figurés à titre indicatif. Les plantations éventuelles ne sont pas contractuelles. Aucun plan de travail ni mobilier dans les cuisines n'est prévu.

Nota 3 : La hauteur sous soffites, faux plafonds et retombées de poutre est d'environ 2,15 mètres, sauf nécessité technique particulière.

ECHELLE 1:50