





SCCV PARIS RUE CHARRIERE  
 19 Rue Michel le Comte  
 75003 Paris  
 Téléphone : 01 47 03 48 63

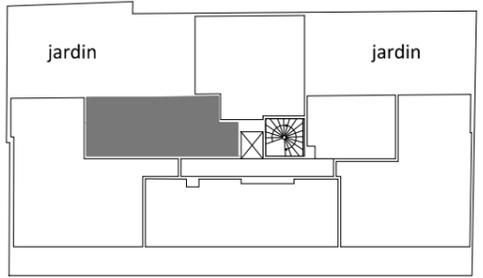

Rue Charrière  
 APPARTEMENT DE 2 PIECES  
 N°425 ■ 4<sup>ème</sup> ETAGE

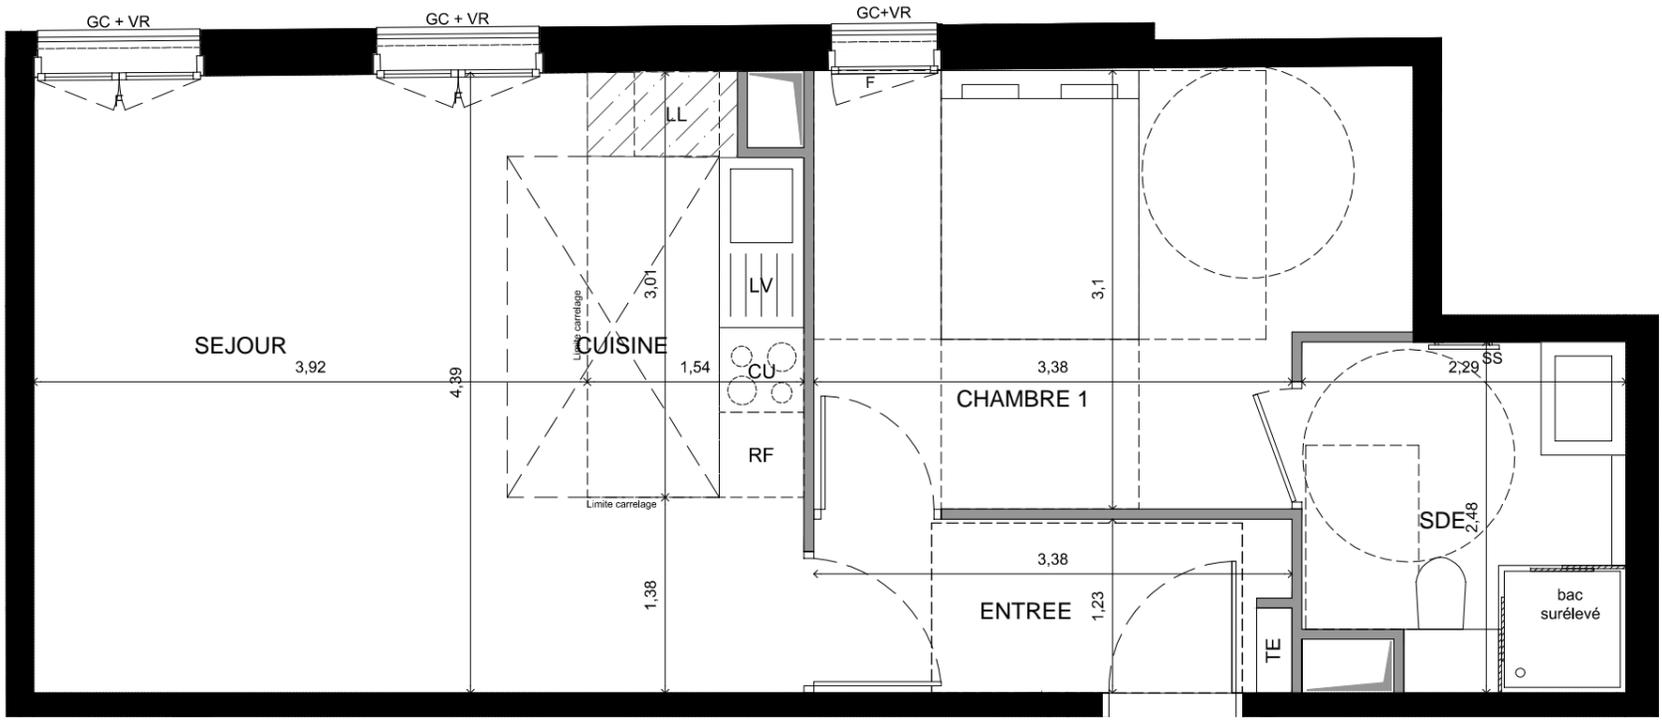


ENTREE	4,00 m <sup>2</sup>
SEJOUR-CUISINE	23,50 m <sup>2</sup>
CHAMBRE 1	12,10 m <sup>2</sup>
SDE	5,40 m <sup>2</sup>
<b>SURFACE TOTALE HABITABLE</b>	<b>45,00 m<sup>2</sup></b>

**SURFACE TOTALE PRIVATIVE 45,00 m<sup>2</sup>**

Indice A Mai 2017

Indice A	LEGENDE	Avril 2017
TE	Tableau électrique	
F	Fenêtre	
FF	Fenêtre fixe	
PF	Porte fenêtre ouvrant	
PFF	Porte fenêtre fixe	
GC	Garde-corps	
PL	Placard	
PV	Pare-vue	
VR	Volet roulant	
ST	Store en toile extérieur	
ST int	Store en toile intérieur	
LL	Lave linge	
LV	Lave vaisselle	
RF	Réfrigérateur	
CU	Cuisson	
SS	Sèche serviette	
S	Sonnette	
RP	Robinet de puisage	
DEP	Descente pluviale	
---	Poutre	
	Soffite / faux plafond	

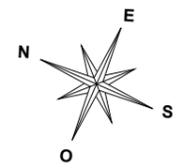

Nota 1 : Les surfaces de placards sont comprises dans la surface des pièces où ils se situent.  
 Nota 2 : Des modifications sont susceptibles d'être apportées à ce plan en fonction des nécessités techniques, réglementaires ou administratives de la réalisation, tant en ce qui concerne les dimensions libres que l'équipement. Les surfaces indiquées sont approximatives, les retombées, faux-plafonds, seuils, trappes de visite, ainsi que l'emplacement des équipements sont figurés à titre indicatif. Les plantations éventuelles ne sont pas contractuelles. Aucun plan de travail ni mobilier dans les cuisines n'est prévu.  
 Nota 3 : La hauteur sous soffites, faux plafonds et retombées de poutre est d'environ 2,15 mètres, sauf nécessité technique particulière.