



Nota 1 : Les surfaces de placards sont comprises dans la surface des pièces où ils se situent.
Nota 2 : Des modifications sont susceptibles d'être apportées à ce plan en fonction des nécessités techniques, réglementaires ou administratives de la réalisation, tant en ce qui concerne les dimensions libres que l'équipement. Les surfaces indiquées sont approximatives, les retombées, faux-plafonds, seuils, trappes de visite, ainsi que l'emplacement des équipements sont figurés à titre indicatif. Les plantations éventuelles ne sont pas contractuelles. Aucun plan de travail ni mobilier dans les cuisines n'est prévu.
Nota 3 : La hauteur sous soffites, faux plafonds et retombées de poutre est d'environ 2,15 mètres, sauf nécessité technique particulière.

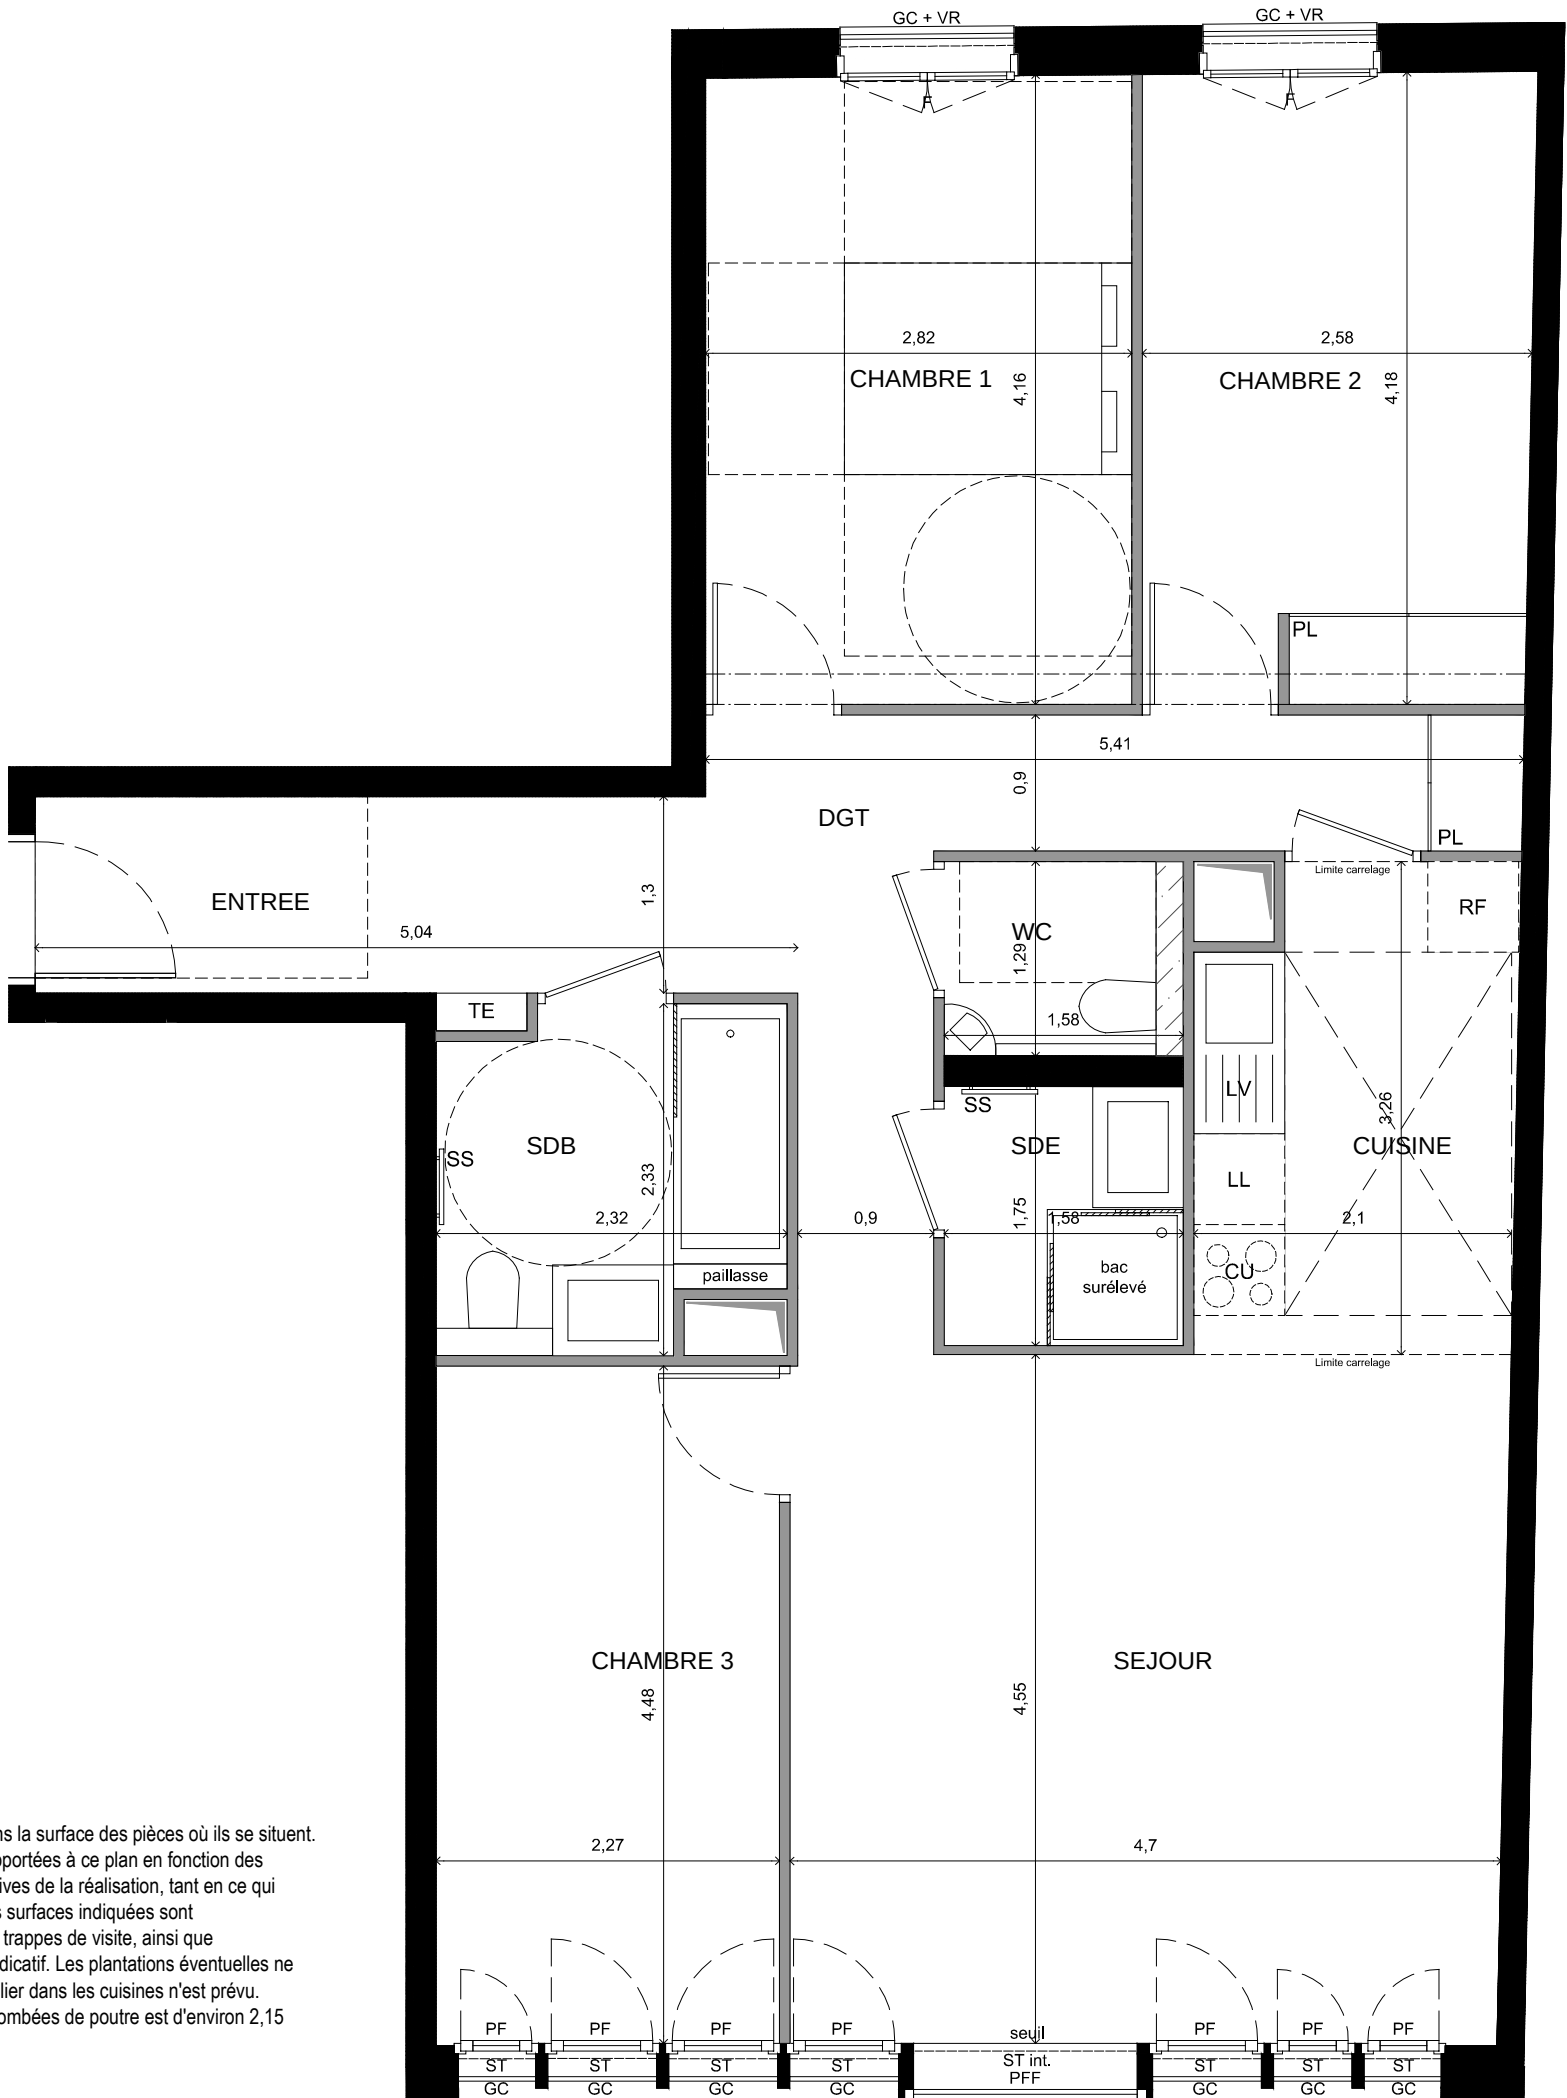

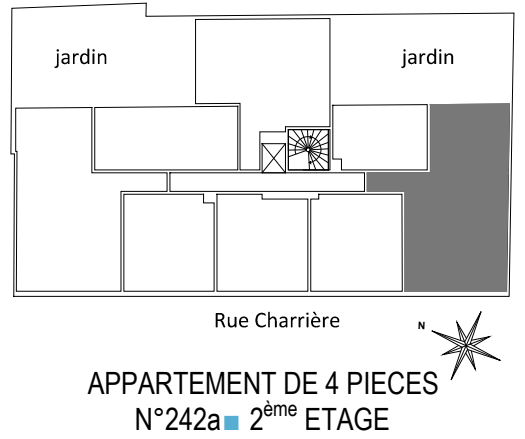

SCCV PARIS RUE CHARRIERE
19 Rue Michel le Comte
75003 Paris
Téléphone : 01 47 03 48 63



ENTREE	3,40 m²
SEJOUR-CUISINE	28,70 m²
CHAMBRE 1	11,70 m²
CHAMBRE 2	10,70 m²
CHAMBRE 3	10,20 m²
SDB	4,80 m²
SDE	2,70 m²
WC	1,80 m²
DGT	10,80 m²
SURFACE TOTALE HABITABLE	84,80 m²

SURFACE TOTALE PRIVATIVE 84,80 m²

Indice A Mai 2017

LEGENDE	
TE	Tableau électrique
F	Fenêtre
FF	Fenêtre fixe
PF	Porte fenêtre ouvrant
PFF	Porte fenêtre fixe
GC	Garde-corps
PL	Placard
PV	Pare-vue
VR	Volet roulant
ST	Store en toile extérieur
ST int	Store en toile intérieur
LL	Lave linge
LV	Lave vaisselle
RF	Réfrigérateur
CU	Cuisson
SS	Sèche serviette
S	Sonnette
RP	Robinet de puisage
DEP	Descente pluviale
- - - - -	Poutre
XXXXX	Soffite / faux plafond

