
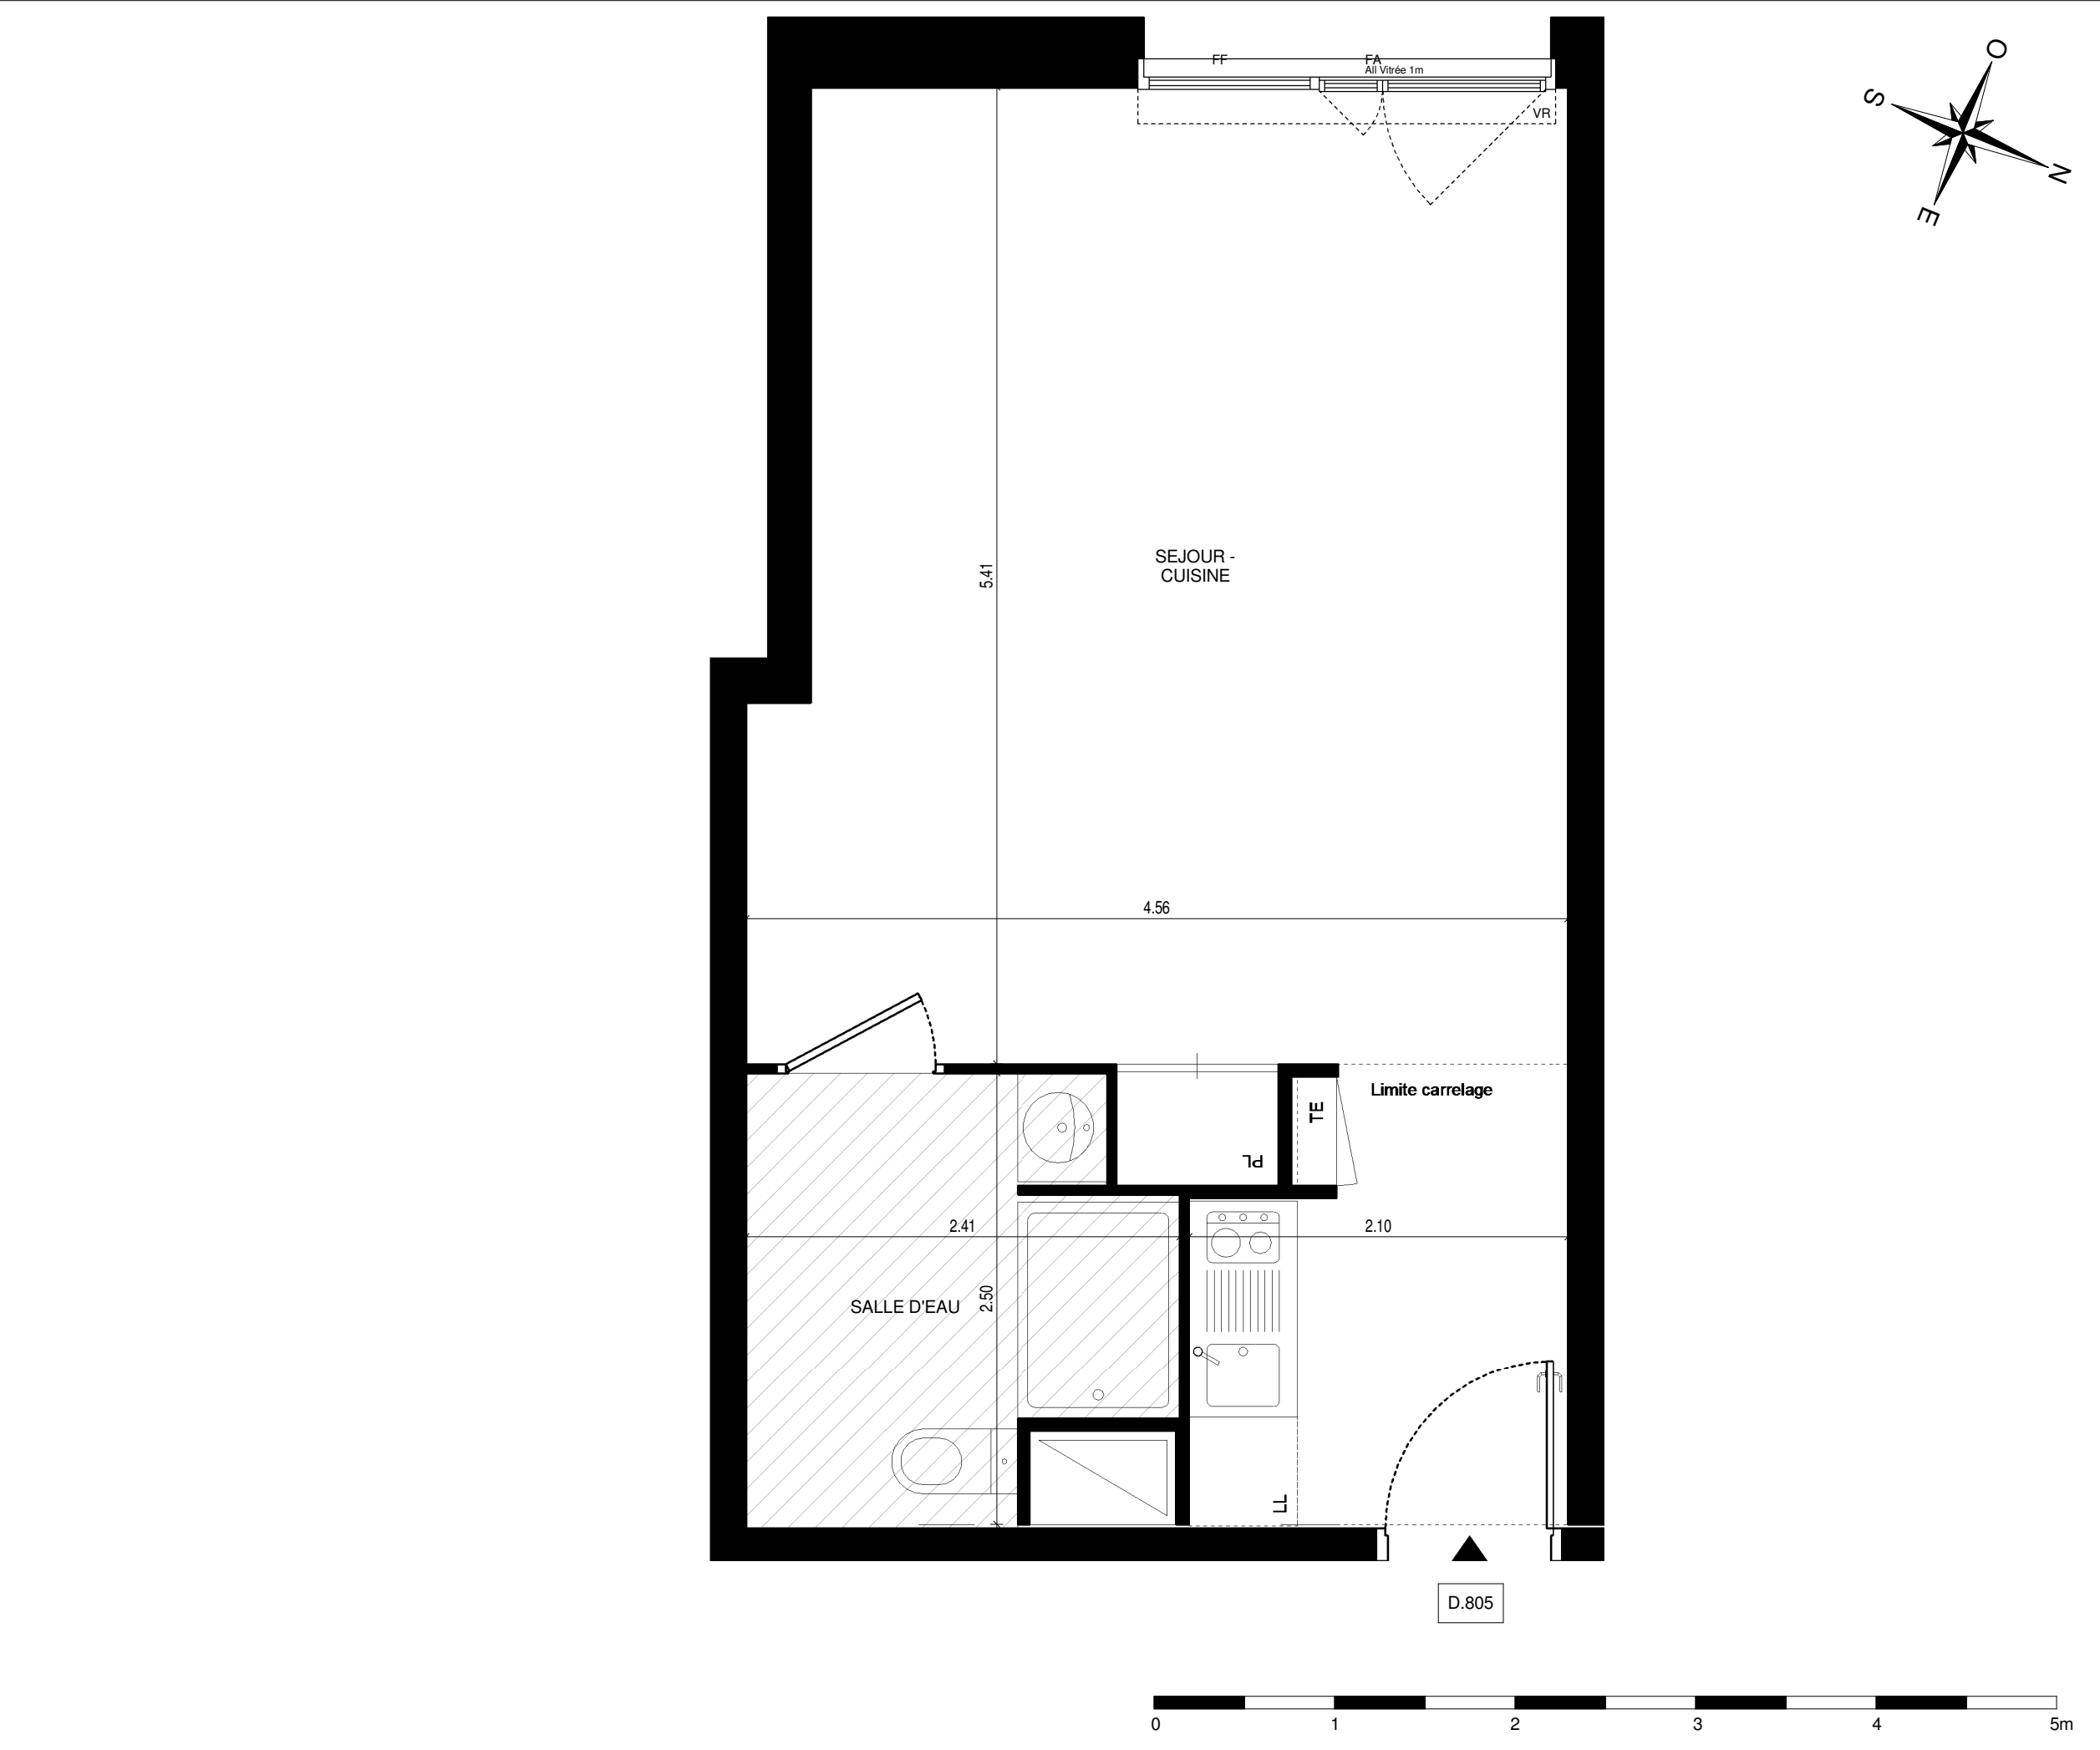


TR
LOGE

Rue Henri Poincaré
92380 Asnières-sur-Seine

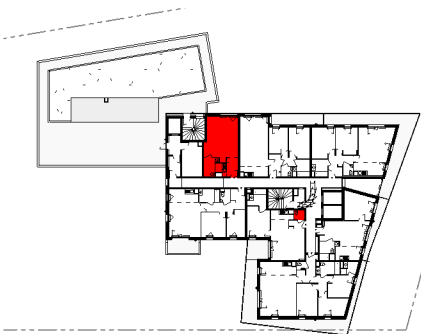

Rue Henri Poincaré

Hall D / Appartement 1 pièce
n° D.805
au 8ème Etage

SEJOUR - CUISINE	28.96 m²
SALLE D'EAU	5.22 m²
TOTAL SURFACE HABITABLE	34.18 m²



SCCV Asnières Lot D
17-19 rue Michel le Comte
75003 PARIS



LEGENDES

[Icon]	Lave Linge	PV	Pare-vue	FA	Fenêtre avec allège
[Icon]	Lave Vaiselle	GC	Garde-corps	PF	Porte Fenêtre
[Icon]	Réfrigérateur	PL	Placard	FF	Fenêtre fixe
[Icon]	Bloc cuisson	TE	Tableau Electrique		
[Icon]	Faux-plafond	[Icon]	Volet Roulant	[Icon]	Eaux pluviales

Nota 1 : Les surfaces de placard sont comprises dans la surface des pièces où ils se situent. Le calepinage des dalles sur plot est à titre indicatif.
Nota 2 : Des modifications sont susceptibles d'etre apportées à ce plan en fonction des nécessités techniques réglementaires ou administratives de la réalisation, tant en ce qui concerne les dimensions libres que l'equipement. Les surfaces indiquées sont approximatives, les retombées, faux-plafonds, seuils, trappes de visite ainsi que l'emplacement des équipements sont figurés à titre indicatif. Les plantations ne sont pas contractuelles. Aucun plan de travail ni mobilier dans la cuisine n'est prévu.