
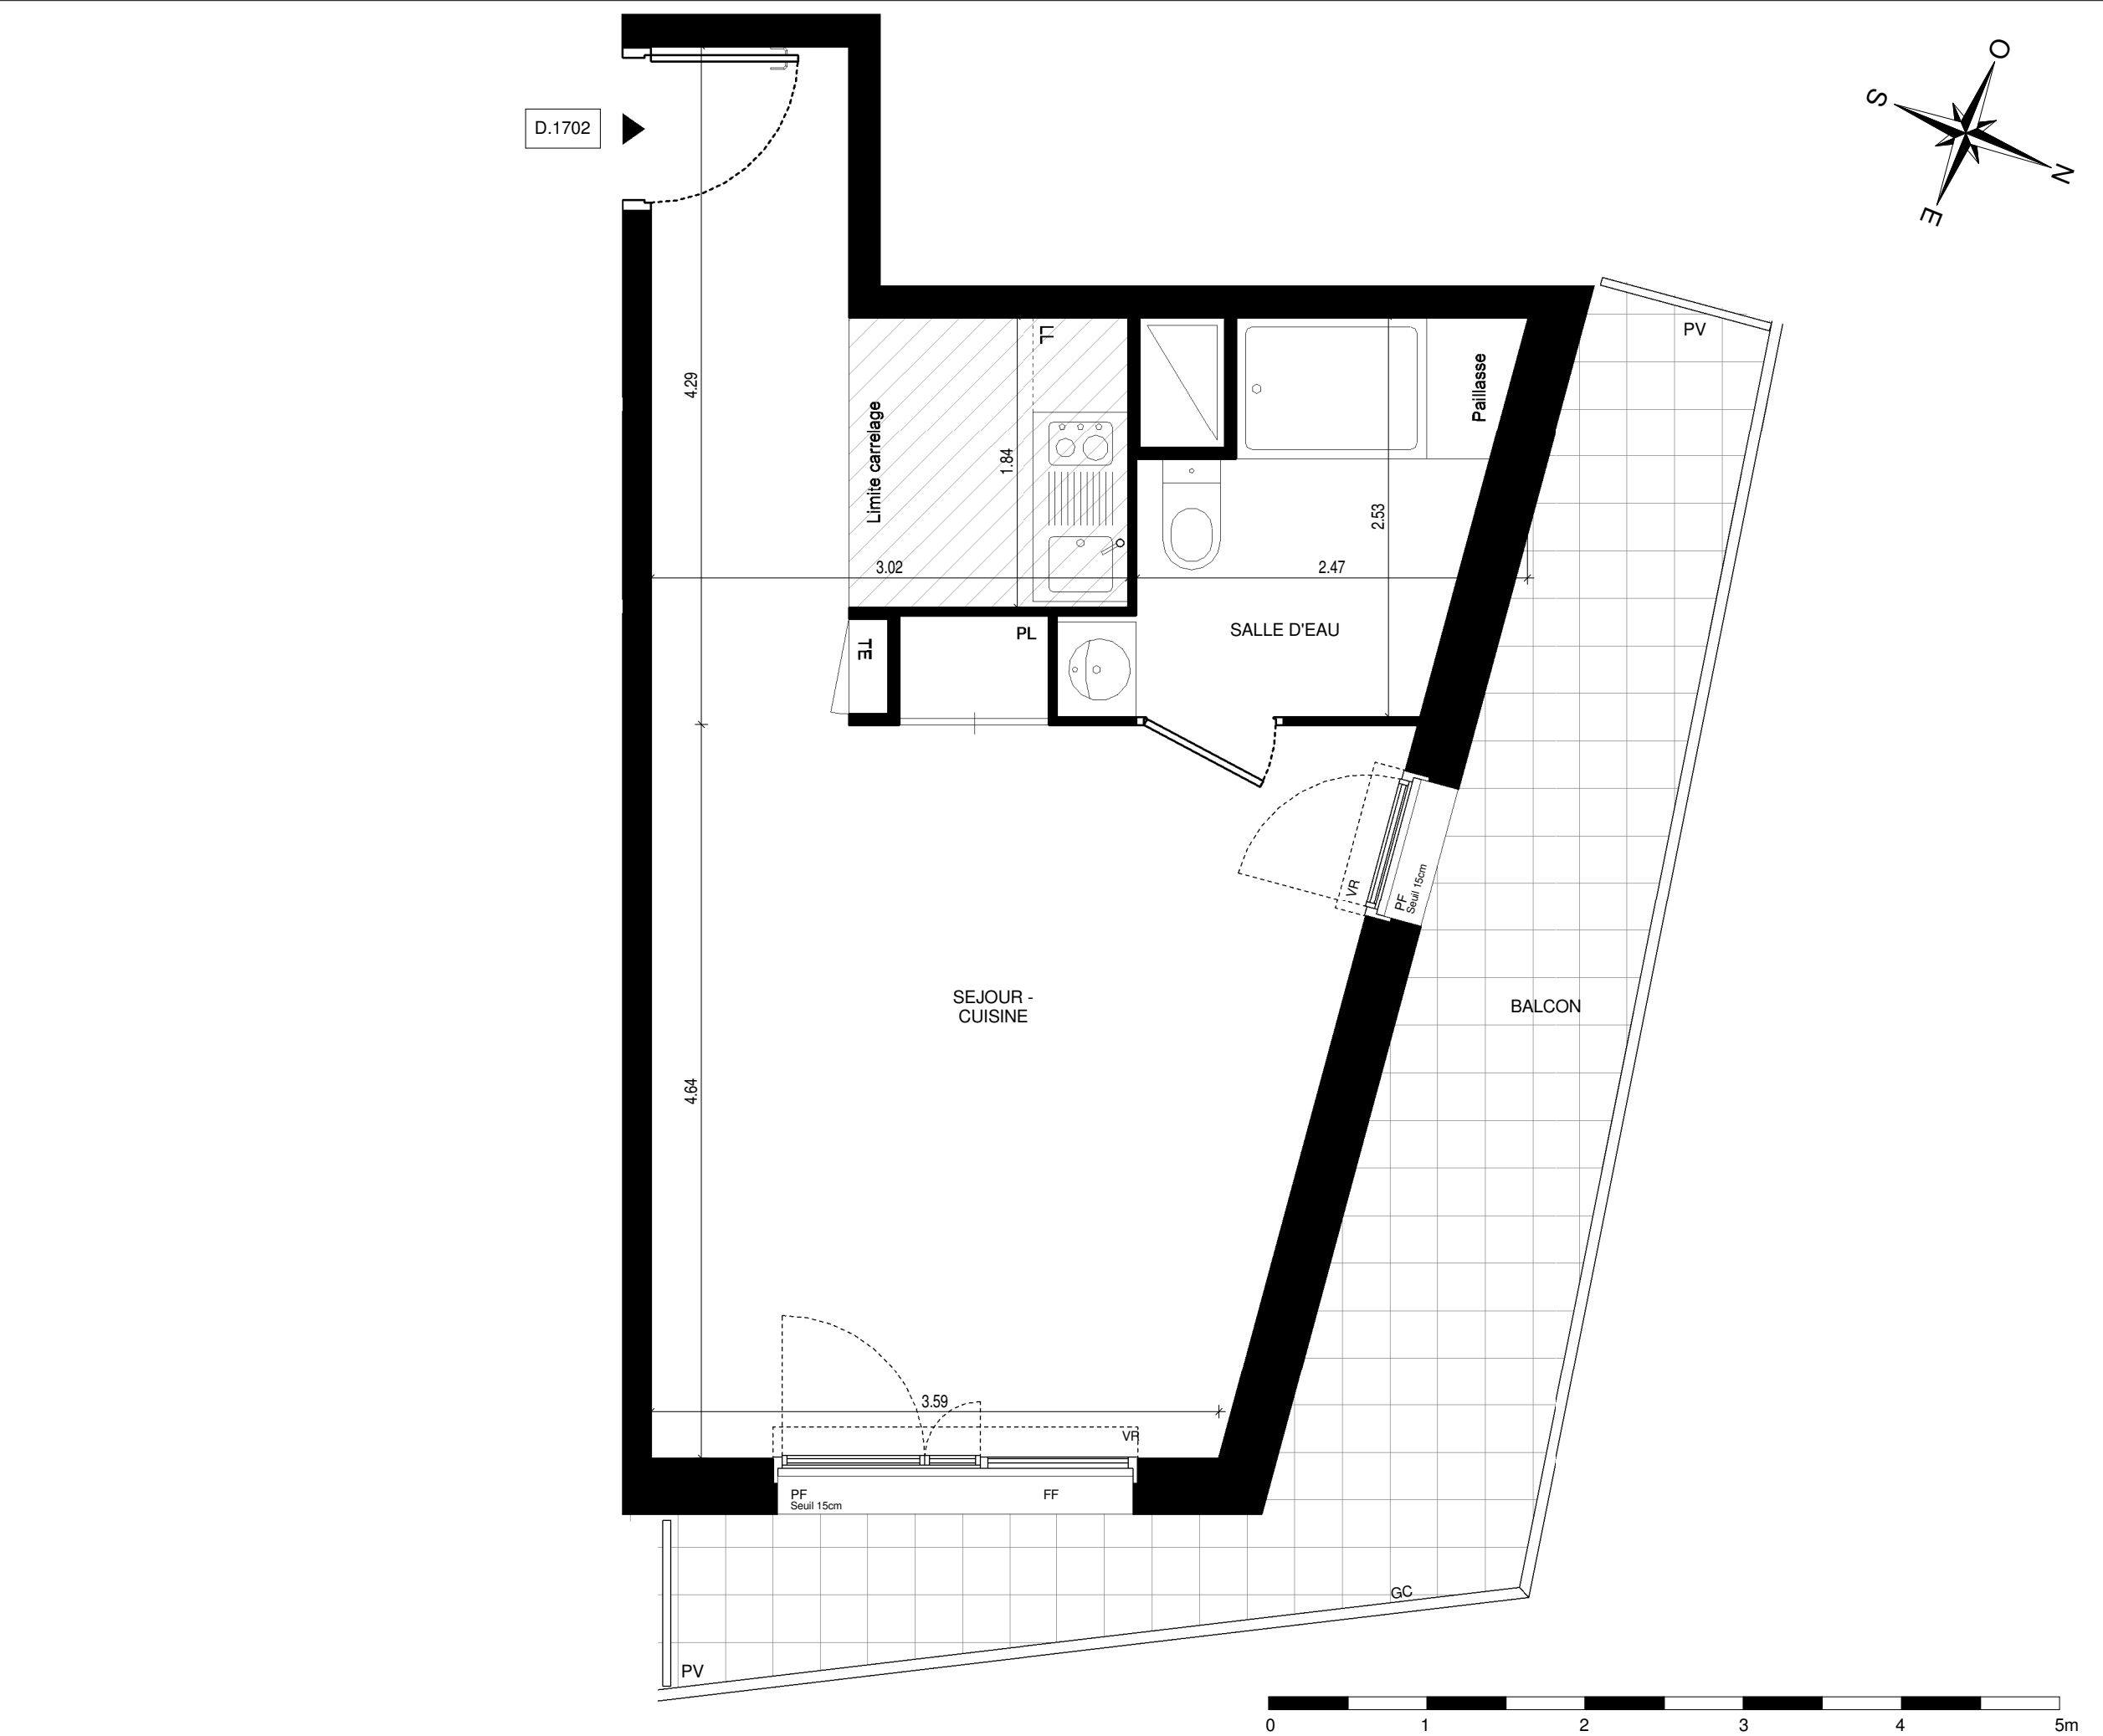


TR
LOGE

Rue Henri Poincaré
92380 Asnières-sur-Seine

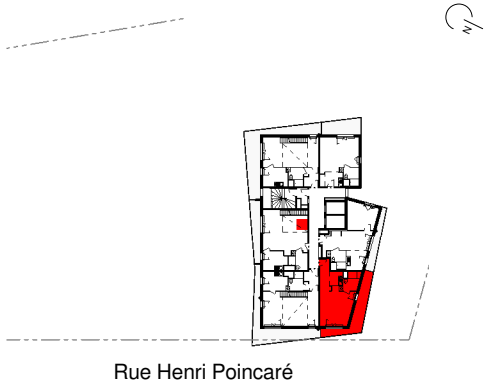

Hall D / Appartement 1 pièce
n° D.1702
au 17ème Etage

SEJOUR - CUISINE	29.00 m²
SALLE D'EAU	5.15 m²
TOTAL SURFACE HABITABLE	34.15 m²
BALCON	15.33 m²
TOTAL SURFACE ANNEXES	15.33 m²
TOTAL SURFACE HABITABLE + ANNEXES	49.47 m²



SCCV Asnières Lot D
17-19 rue Michel le Comte
75003 PARIS



LEGENDES

Lave Linge	PV Pare-vue	FA Fenêtre avec allège
Lave Vaiselle	GC Garde-corps	PF Porte Fenêtre
Réfrigérateur	PL Placard	FF Fenêtre fixe
Bloc cuisson	TE Tableau Electrique	
Faux-plafond	VR Volet Roulant	Eaux pluviales

MAI 2016

Indice 1

Nota 1 : Les surfaces de placard sont comprises dans la surface des pièces où ils se situent. Le calepinage des dalles sur plot est à titre indicatif.
Nota 2 : Des modifications sont susceptibles d'être apportées à ce plan en fonction des nécessités techniques réglementaires ou administratives de la réalisation, tant en ce qui concerne les dimensions libres que l'équipement. Les surfaces indiquées sont approximatives, les retombées, faux-plafonds, seuils, trappes de visite ainsi que l'emplacement des équipements sont figurés à titre indicatif. Les plantations ne sont pas contractuelles. Aucun plan de travail ni mobilier dans la cuisine n'est prévu.