
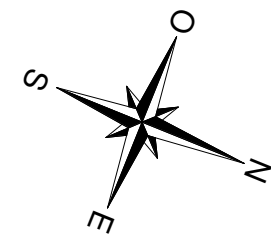


Rue Henri Poincaré

## Hall D / Appartement 2 pièces n° D.1601 au 16ème Etage

SEJOUR - CUISINE	26.65 m <sup>2</sup>
CHAMBRE	13.35 m <sup>2</sup>
SALLE DE BAINS	4.65 m <sup>2</sup>
<b>TOTAL SURFACE HABITABLE</b>	<b>44.65 m<sup>2</sup></b>
BALCON	4.64 m <sup>2</sup>
<b>TOTAL SURFACE ANNEXES</b>	<b>4.64 m<sup>2</sup></b>
<b>TOTAL SURFACE HABITABLE + ANNEXES</b>	<b>49.29 m<sup>2</sup></b>

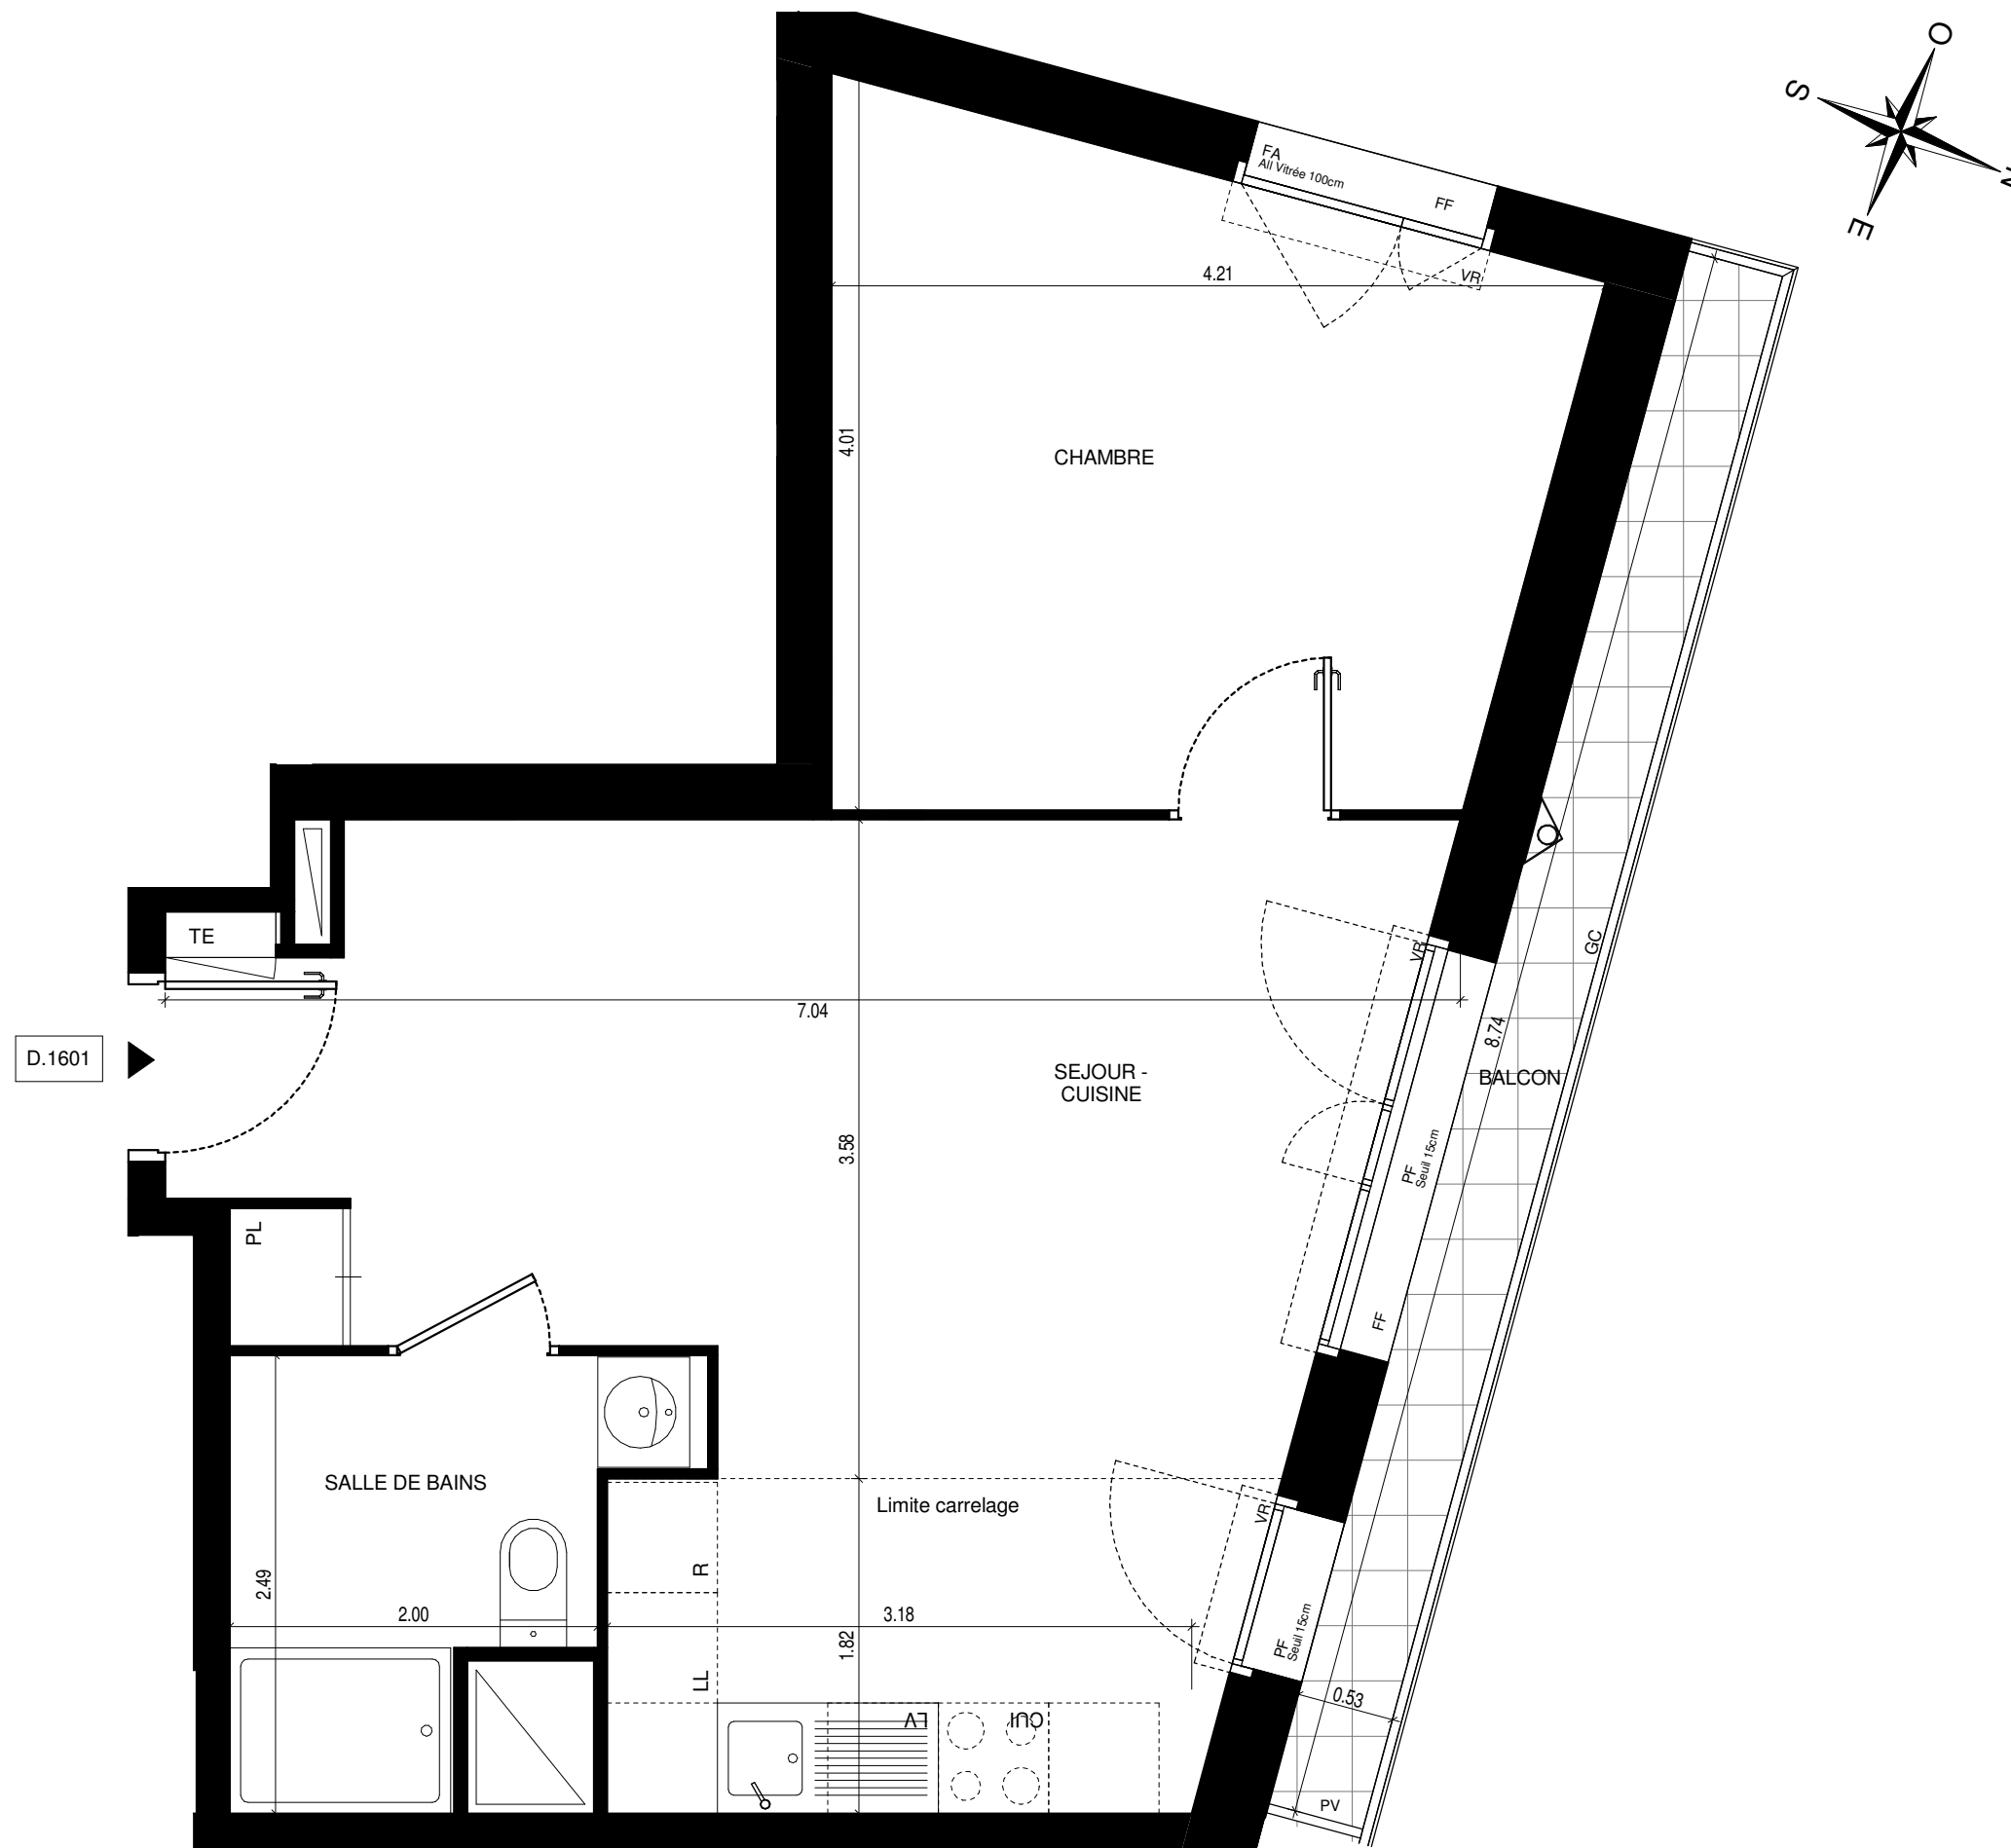

**Nota 1** : Les surfaces de placard sont comprises dans la surface des pièces où ils se situent. Le calepinage des dalles sur plot est à titre indicatif.  
**Nota 2** : Des modifications sont susceptibles d'être apportées à ce plan en fonction des nécessités techniques réglementaires ou administratives de la réalisation, tant en ce qui concerne les dimensions libres que l'équipement. Les surfaces indiquées sont approximatives, les retombées, faux-plafonds, seuils, trappes de visite ainsi que l'emplacement des équipements sont figurés à titre indicatif. Les plantations ne sont pas contractuelles. Aucun plan de travail ni mobilier dans la cuisine n'est prévu.

**EMERIGE** SCCV Asnières Lot D  
17-19 rue Michel le Comte  
75003 PARIS

**VINCI**  
IMMOBILIER

### LEGENDES

	Lave Linge		Pare-vue		Fenêtre avec allège
	Lave Vaiselle		Garde-corps		Porte Fenêtre
	Réfrigérateur		Placard		Fenêtre fixe
	Bloc cuisson		Tableau Electrique		Volet Roulant
	Faux-plafond		Eaux pluviales		