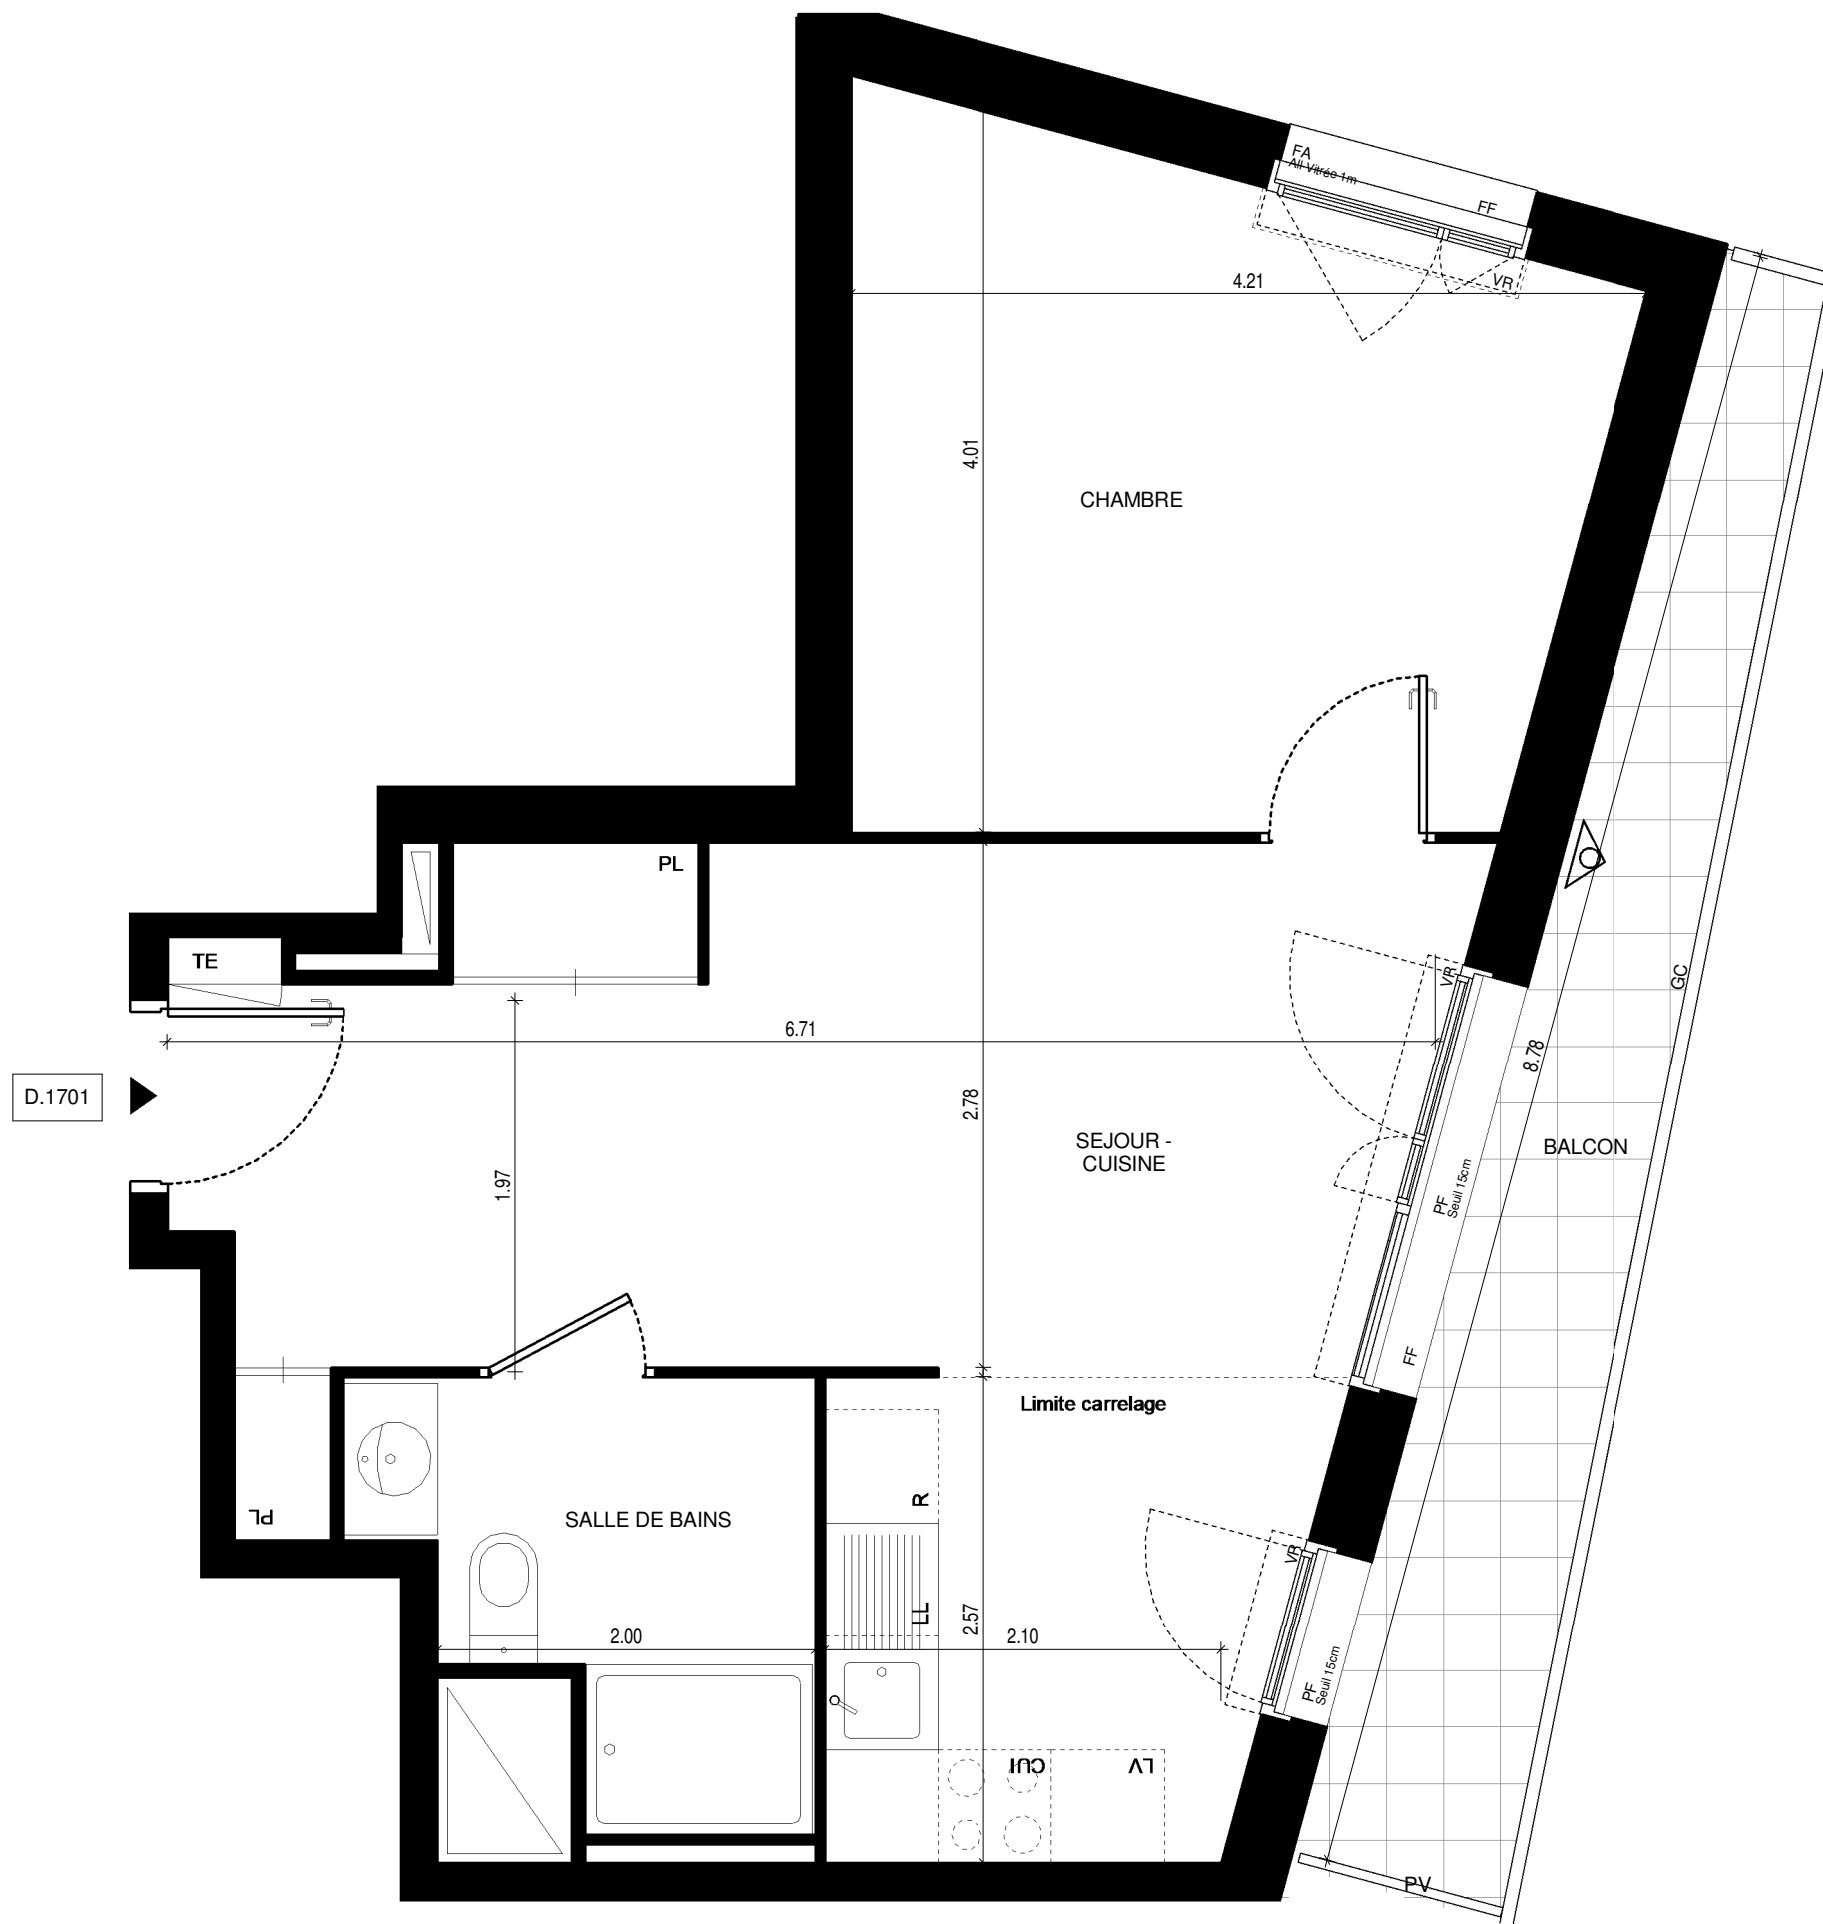


**Hall D / Appartement 2 pièces
n° D.1701
au 17ème Etage**

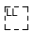


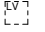


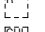
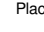

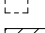
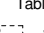

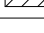
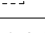
SEJOUR - CUISINE	24.10 m ²
CHAMBRE	13.35 m ²
SALLE DE BAINS	4.57 m ²
TOTAL SURFACE HABITABLE	42.02 m²
BALCON	7.48 m ²
TOTAL SURFACE ANNEXES	7.48 m²
TOTAL SURFACE HABITABLE + ANNEXES	49.50 m²






SCCV Asnières Lot D
 17-19 rue Michel le Comte
 75003 PARIS

LEGENDES

 Lave Linge	 PV Pare-vue	 FA Fenêtre avec allège
 Lave Vaiselle	 GC Garde-corps	 PF Porte Fenêtre
 Réfrigérateur	 PL Placard	 FF Fenêtre fixe
 Bloc cuisson	 TE Tableau Electrique	 Faux-plafond
 Volet Roulant	 Eaux pluviales	

Nota 1 : Les surfaces de placard sont comprises dans la surface des pièces où ils se situent. Le calepinage des dalles sur plot est à titre indicatif.
Nota 2 : Des modifications sont susceptibles d'être apportées à ce plan en fonction des nécessités techniques réglementaires ou administratives de la réalisation, tant en ce qui concerne les dimensions libres que l'équipement. Les surfaces indiquées sont approximatives, les retombées, faux-plafonds, seuils, trappes de visite ainsi que l'emplacement des équipements sont figurés à titre indicatif. Les plantations ne sont pas contractuelles. Aucun plan de travail ni mobilier dans la cuisine n'est prévu.