



Rue Henri Poincaré

Hall D / Appartement 3 pièces n° D.204 au 2ème Etage



ENTREE	10.84 m ²
SEJOUR - CUISINE	28.50 m ²
CHAMBRE 1	11.91 m ²
CHAMBRE 2	9.34 m ²
SALLE DE BAINS	5.33 m ²
WC	1.95 m ²

TOTAL SURFACE HABITABLE 67.86 m²

BALCON 7.30 m²

TOTAL SURFACE ANNEXES 7.30 m²

TOTAL SURFACE HABITABLE + ANNEXES 75.16 m²

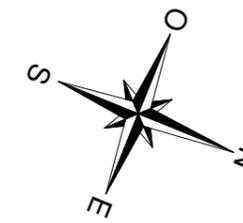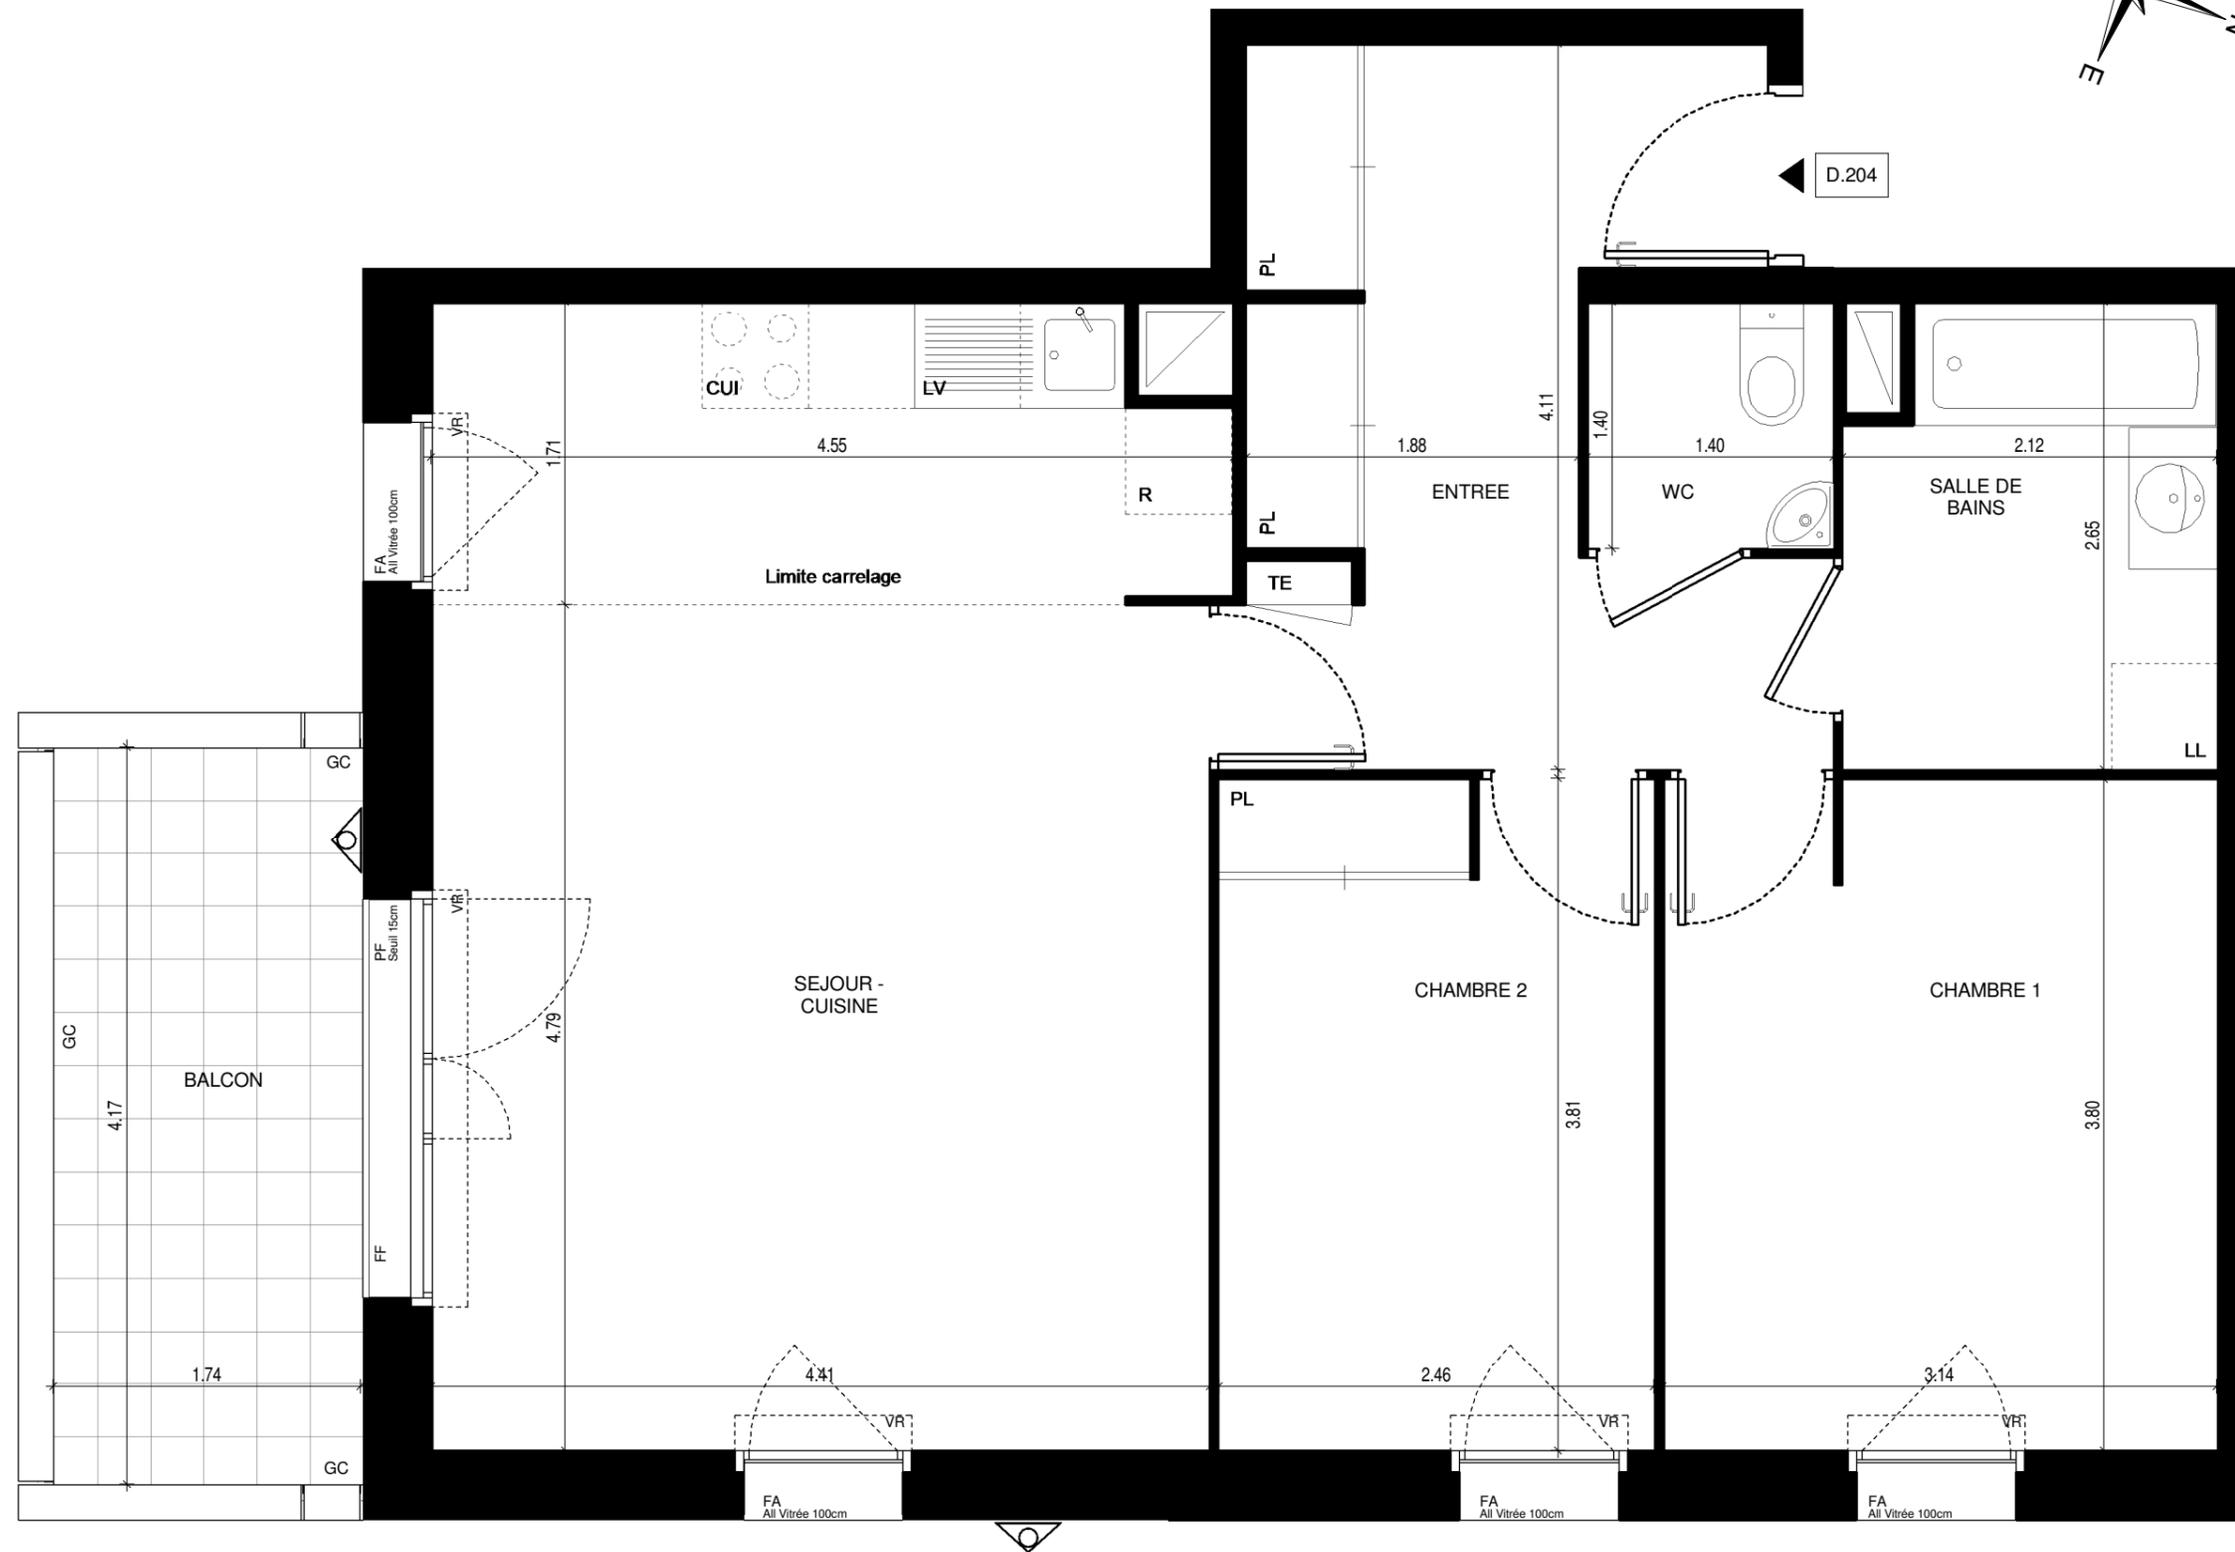




SCCV Asnières Lot D
 17-19 rue Michel le Comte
 75003 PARIS

LEGENDES

	Lave Linge		Pare-vue		Fenêtre avec allège
	Lave Vaiselle		Garde-corps		Porte Fenêtre
	Réfrigérateur		Placard		Fenêtre fixe
	Bloc cuisson		Tableau Electrique		Volet Roulant
	Faux-plafond		Eaux pluviales		

Nota 1 : Les surfaces de placard sont comprises dans la surface des pièces où ils se situent. Le calepinage des dalles sur plot est à titre indicatif.
Nota 2 : Des modifications sont susceptibles d'être apportées à ce plan en fonction des nécessités techniques réglementaires ou administratives de la réalisation, tant en ce qui concerne les dimensions libres que l'équipement. Les surfaces indiquées sont approximatives, les retombées, faux-plafonds, seuils, trappes de visite ainsi que l'emplacement des équipements sont figurés à titre indicatif. Les plantations ne sont pas contractuelles. Aucun plan de travail ni mobilier dans la cuisine n'est prévu.