


Rue Henri Poincaré

Hall D / Appartement 3 pièces n° D.207 au 2ème Etage

ENTREE	6.99 m ²
SEJOUR - CUISINE	27.26 m ²
CHAMBRE 1	12.44 m ²
CHAMBRE 2	10.65 m ²
SALLE DE BAINS	4.62 m ²
WC	1.86 m ²
TOTAL SURFACE HABITABLE	63.83 m²
BALCON	34.19 m ²
TOTAL SURFACE ANNEXES	34.19 m²
TOTAL SURFACE HABITABLE + ANNEXES	98.02 m²

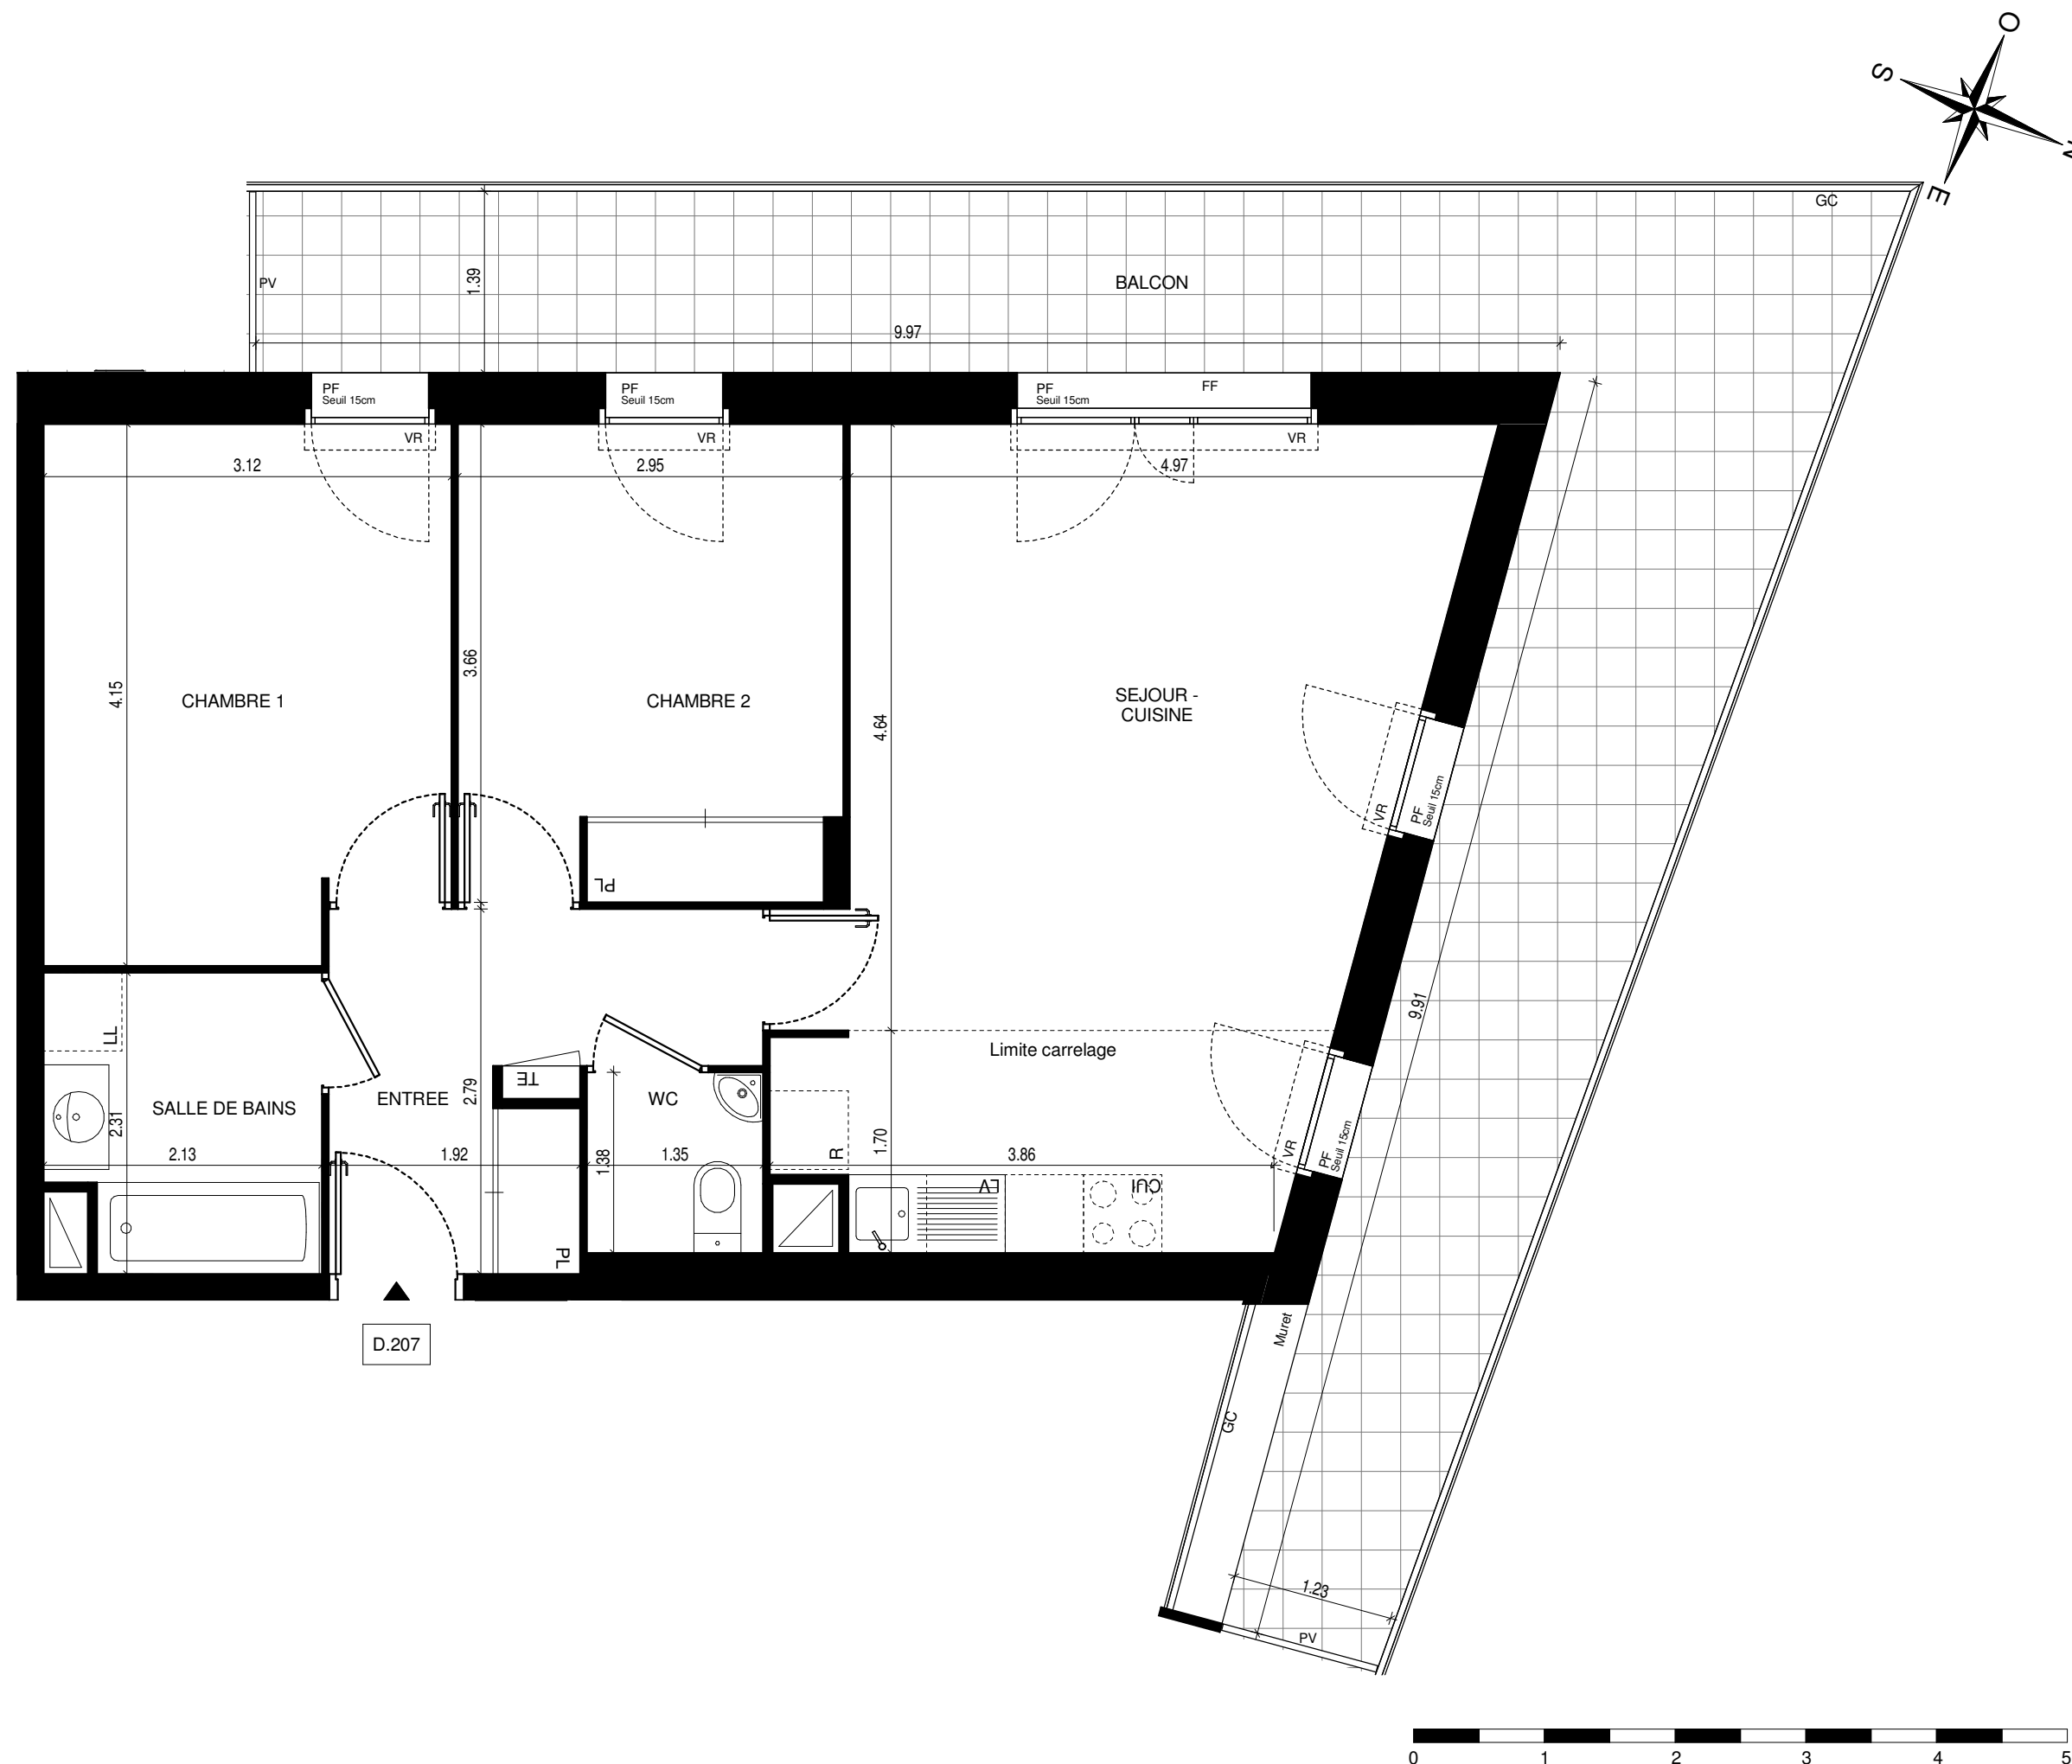


SCCV Asnières Lot D
 17-19 rue Michel le Comte
 75003 PARIS
 

LEGENDES

	Lave Linge		Pare-vue		Fenêtre avec allège
	Lave Vaiselle		Garde-corps		Porte Fenêtre
	Réfrigérateur		Placard		Fenêtre fixe
	Bloc cuisson		Tableau Electrique		Faux-plafond
	Volet Roulant		Eaux pluviales		

Nota 1 : Les surfaces de placard sont comprises dans la surface des pièces où ils se situent. Le calepinage des dalles sur plot est à titre indicatif.
Nota 2 : Des modifications sont susceptibles d'être apportées à ce plan en fonction des nécessités techniques réglementaires ou administratives de la réalisation, tant en ce qui concerne les dimensions libres que l'équipement. Les surfaces indiquées sont approximatives, les retombées, faux-plafonds, seuils, trappes de visite ainsi que l'emplacement des équipements sont figurés à titre indicatif. Les plantations ne sont pas contractuelles. Aucun plan de travail ni mobilier dans la cuisine n'est prévu.