



Rue Henri Poincaré

## Hall D / Appartement 3 pièces n° D.604 au 6ème Etage

ENTREE	10.84 m <sup>2</sup>
SEJOUR - CUISINE	28.50 m <sup>2</sup>
CHAMBRE 1	11.91 m <sup>2</sup>
CHAMBRE 2	9.34 m <sup>2</sup>
SALLE DE BAINS	5.33 m <sup>2</sup>
WC	1.95 m <sup>2</sup>
<b>TOTAL SURFACE HABITABLE</b>	<b>67.86 m<sup>2</sup></b>
BALCON	7.30 m <sup>2</sup>
<b>TOTAL SURFACE ANNEXES</b>	<b>7.30 m<sup>2</sup></b>
<b>TOTAL SURFACE HABITABLE + ANNEXES</b>	<b>75.16 m<sup>2</sup></b>

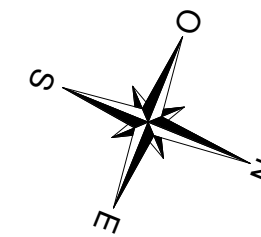

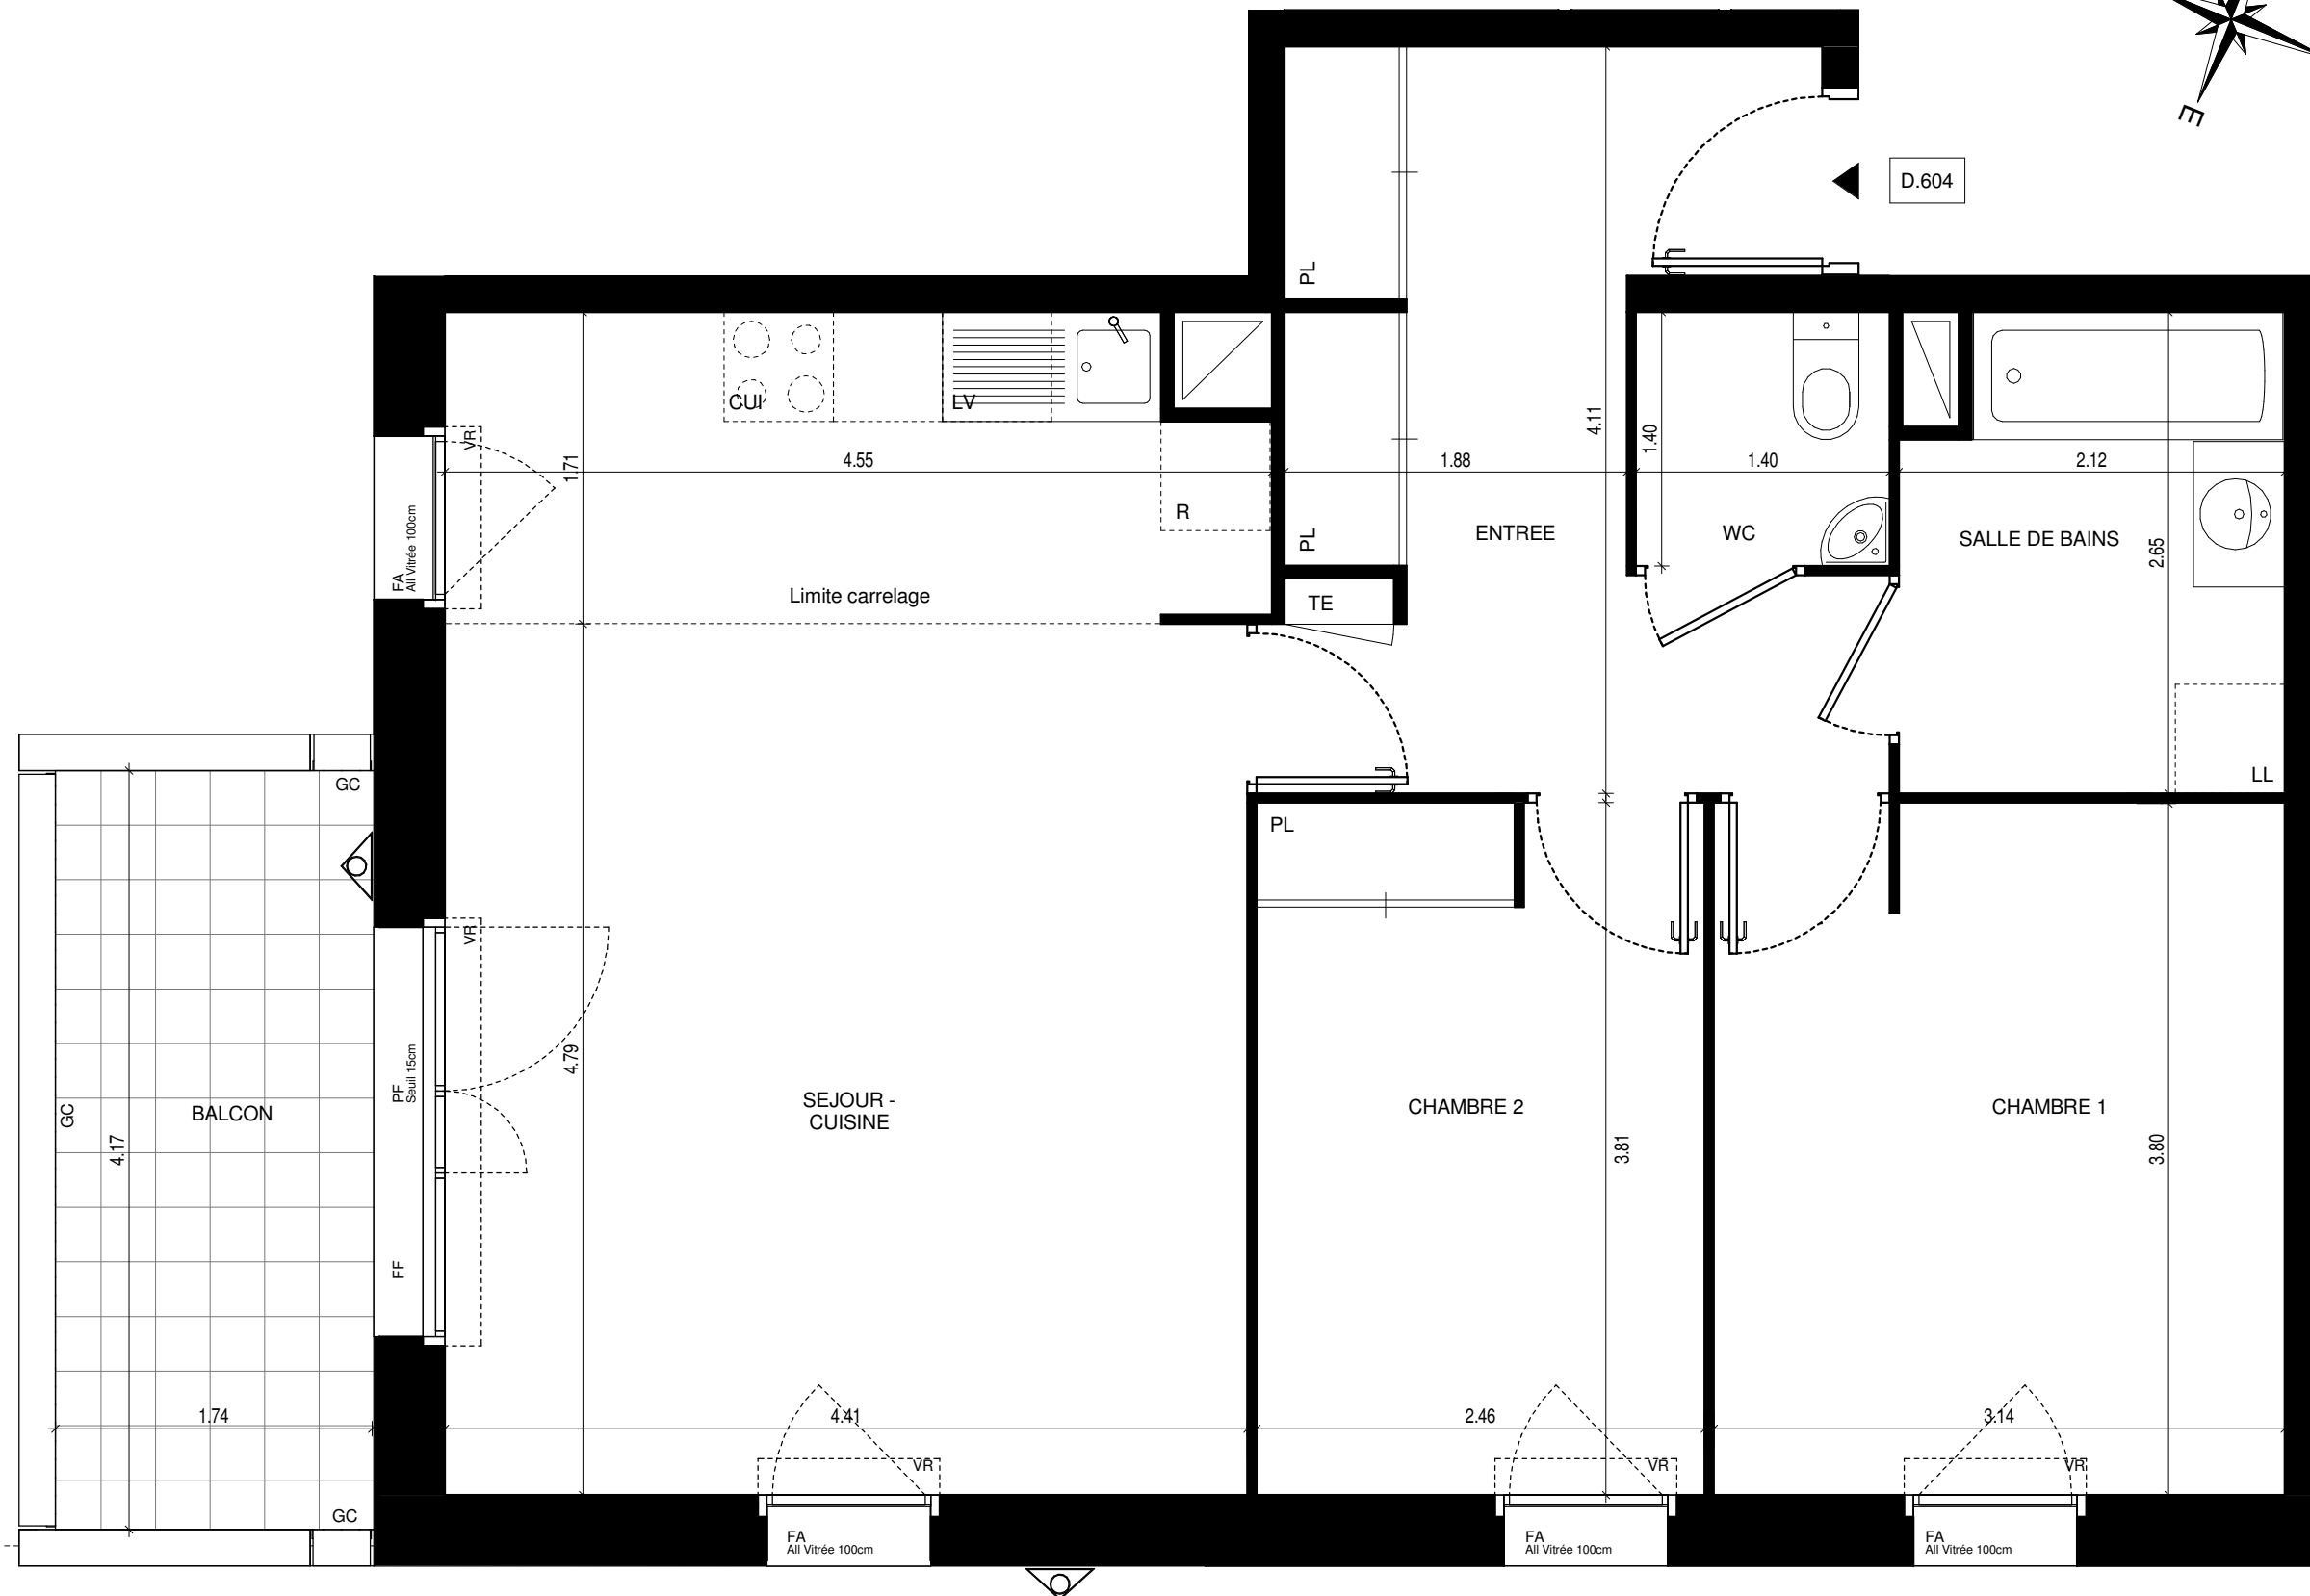


**SCCV Asnières Lot D**  
 17-19 rue Michel le Comte  
 75003 PARIS

### LEGENDES

	Lave Linge		Pare-vue		Fenêtre avec allège
	Lave Vaiselle		Garde-corps		Porte Fenêtre
	Réfrigérateur		Placard		Fenêtre fixe
	Bloc cuisson		Tableau Electrique		Volet Roulant
	Faux-plafond		Eaux pluviales		

**Nota 1** : Les surfaces de placard sont comprises dans la surface des pièces où ils se situent. Le calepinage des dalles sur plot est à titre indicatif.  
**Nota 2** : Des modifications sont susceptibles d'être apportées à ce plan en fonction des nécessités techniques réglementaires ou administratives de la réalisation, tant en ce qui concerne les dimensions libres que l'équipement. Les surfaces indiquées sont approximatives, les retombées, faux-plafonds, seuils, trappes de visite ainsi que l'emplacement des équipements sont figurés à titre indicatif. Les plantations ne sont pas contractuelles. Aucun plan de travail ni mobilier dans la cuisine n'est prévu.