

Rue Henri Poincaré

Hall D / Appartement 3 pièces n° D.406 au 4ème Etage

ENTREE	4.69 m ²
SEJOUR - CUISINE	29.83 m ²
CHAMBRE 1	11.41 m ²
CHAMBRE 2	9.35 m ²
DEGAGEMENT	2.44 m ²
SALLE DE BAINS	4.33 m ²
WC	1.89 m ²

TOTAL SURFACE HABITABLE 63.93 m²

BALCON 9.58 m²

TOTAL SURFACE ANNEXES 9.58 m²

TOTAL SURFACE HABITABLE + ANNEXES 73.51 m²

EMERIGE SCCV Asnières Lot D
17-19 rue Michel le Comte
75003 PARIS


VINCI IMMOBILIER

LEGENDES

	Lave Linge		PV Pare-vue		FA Fenêtre avec allège
	Lave Vaiselle		GC Garde-corps		PF Porte Fenêtre
	Réfrigérateur		PL Placard		FF Fenêtre fixe
	Bloc cuisson		TE Tableau Electrique		Faux-plafond
	Volet Roulant		Eaux pluviales		

MAI 2016

Indice -

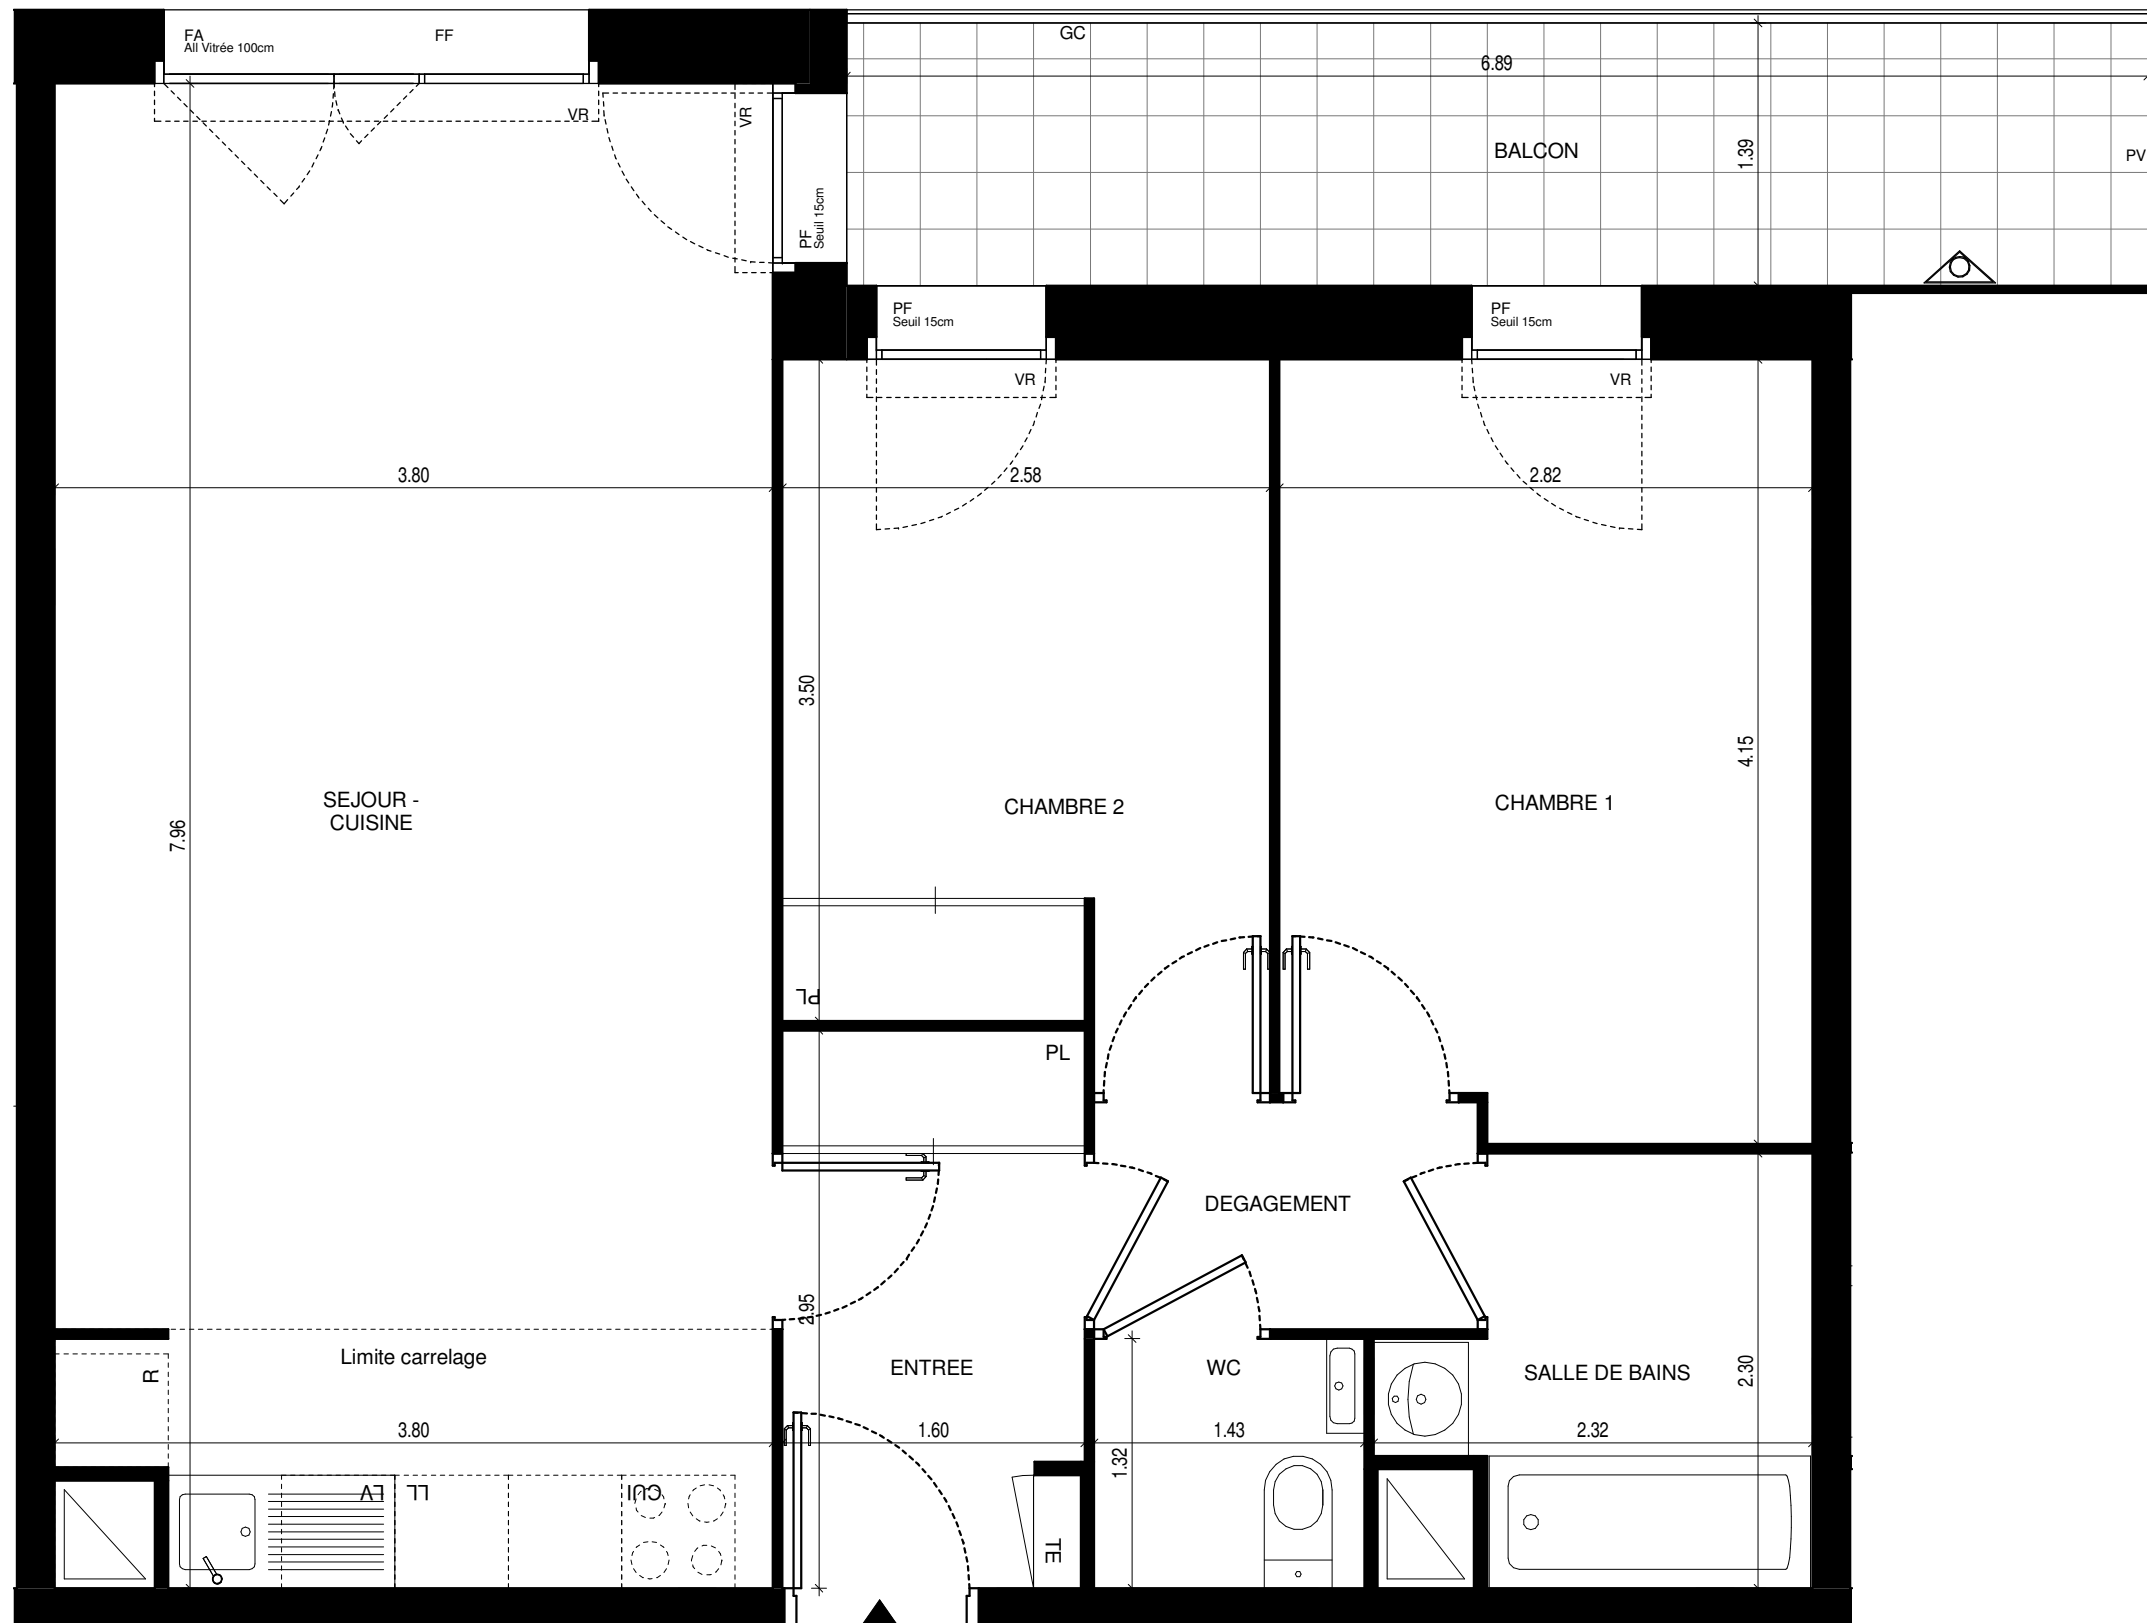

D.406



Nota 1 : Les surfaces de placard sont comprises dans la surface des pièces où ils se situent. Le calepinage des dalles sur plot est à titre indicatif.
Nota 2 : Des modifications sont susceptibles d'être apportées à ce plan en fonction des nécessités techniques réglementaires ou administratives de la réalisation, tant en ce qui concerne les dimensions libres que l'équipement. Les surfaces indiquées sont approximatives, les retombées, faux-plafonds, seuils, trappes de visite ainsi que l'emplacement des équipements sont figurés à titre indicatif. Les plantations ne sont pas contractuelles. Aucun plan de travail ni mobilier dans la cuisine n'est prévu.