


Rue Henri Poincaré

## Hall D / Appartement 3 pièces n° D.607 au 6ème Etage

|  |                            |
|--|----------------------------|
| ENTREE                                   | 6.99 m <sup>2</sup>        |
| SEJOUR - CUISINE                         | 27.26 m <sup>2</sup>       |
| CHAMBRE 1                                | 12.44 m <sup>2</sup>       |
| CHAMBRE 2                                | 10.65 m <sup>2</sup>       |
| SALLE DE BAINS                           | 4.62 m <sup>2</sup>        |
| WC                                       | 1.86 m <sup>2</sup>        |
| <b>TOTAL SURFACE HABITABLE</b>           | <b>63.83 m<sup>2</sup></b> |
| <b>BALCON</b>                            | <b>34.22 m<sup>2</sup></b> |
| <b>TOTAL SURFACE ANNEXES</b>             | <b>34.22 m<sup>2</sup></b> |
| <b>TOTAL SURFACE HABITABLE + ANNEXES</b> | <b>98.05 m<sup>2</sup></b> |

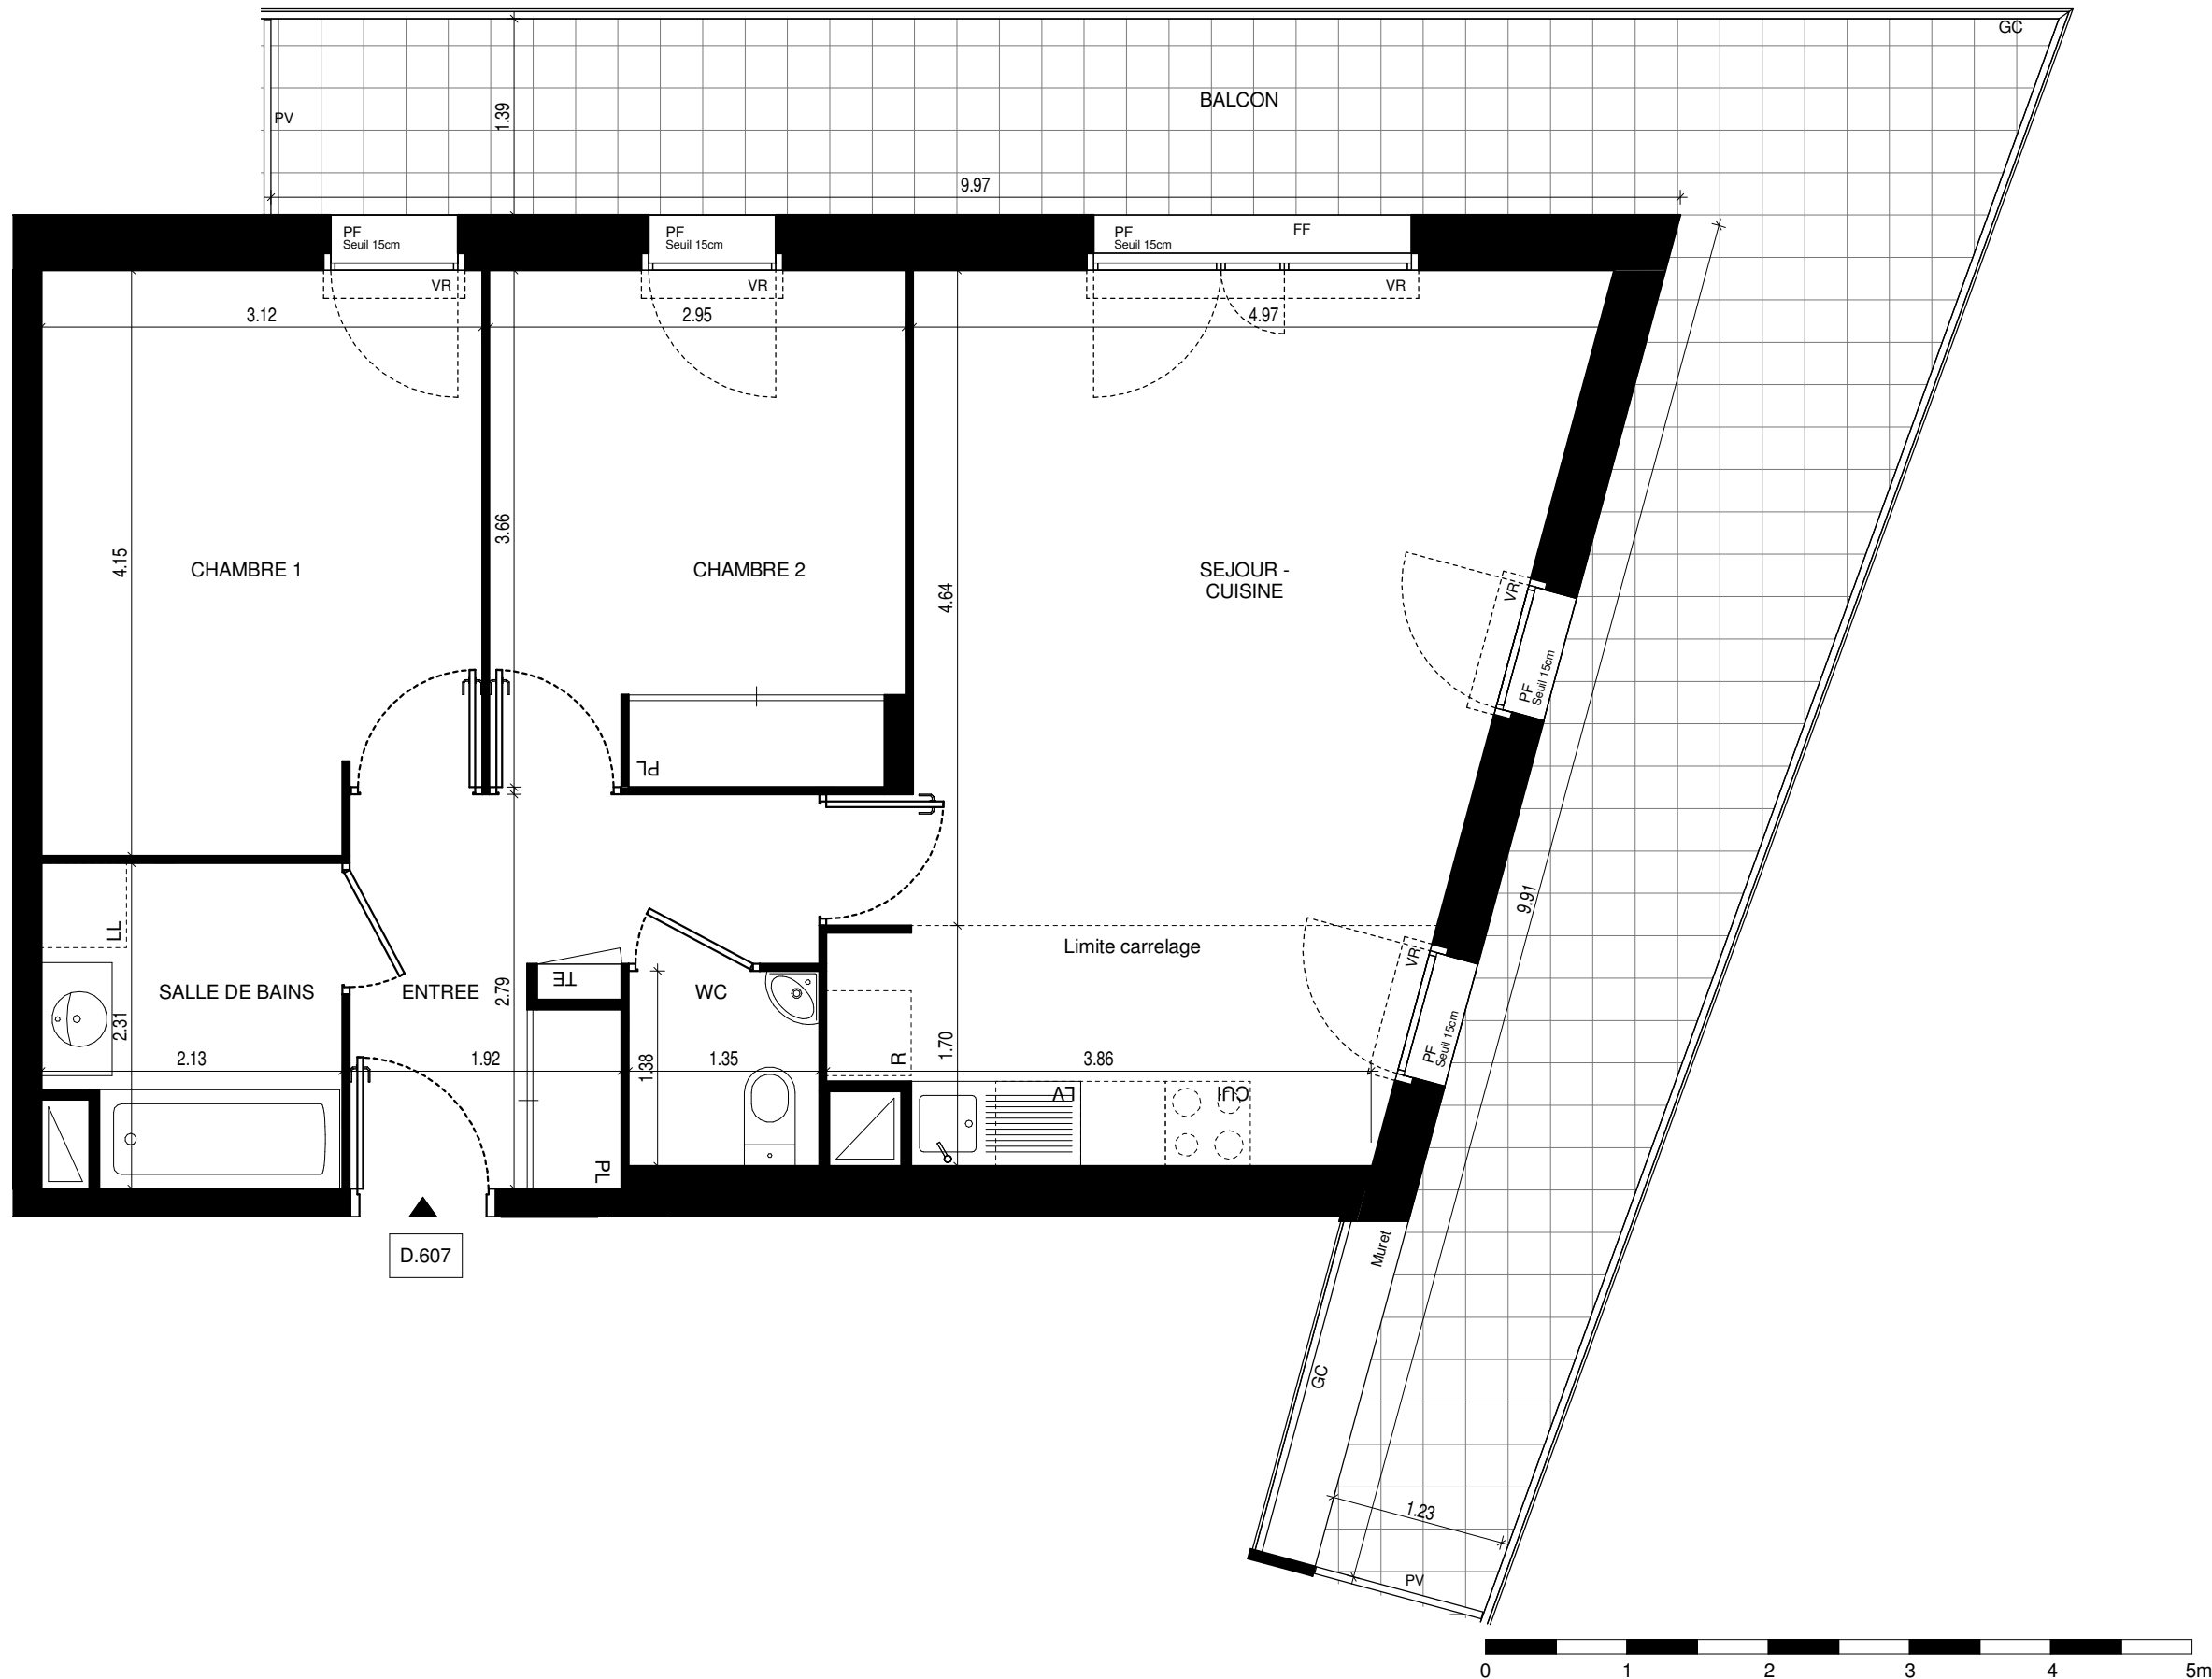

**Nota 1 :** Les surfaces de placard sont comprises dans la surface des pièces où ils se situent. Le calepinage des dalles sur plot est à titre indicatif.  
**Nota 2 :** Des modifications sont susceptibles d'être apportées à ce plan en fonction des nécessités techniques réglementaires ou administratives de la réalisation, tant en ce qui concerne les dimensions libres que l'équipement. Les surfaces indiquées sont approximatives, les retombées, faux-plafonds, seuils, trappes de visite ainsi que l'emplacement des équipements sont figurés à titre indicatif. Les plantations ne sont pas contractuelles. Aucun plan de travail ni mobilier dans la cuisine n'est prévu.




SCCV Asnières Lot D  
17-19 rue Michel le Comte  
75003 PARIS

### LEGENDES

|  |               |  |                    |  |                     |
|--|---------------|--|--------------------|--|---------------------|
|  | Lave Linge    |  | Pare-vue           |  | Fenêtre avec allège |
|  | Lave Vaiselle |  | Garde-corps        |  | Porte Fenêtre       |
|  | Réfrigérateur |  | Placard            |  | Fenêtre fixe        |
|  | Bloc cuisson  |  | Tableau Electrique |  | Eaux pluviales      |
|  | Faux-plafond  |  | Volet Roulant      |  |                     |