

Rue Henri Poincaré

## Hall D / Appartement 3 pièces n° D.706 au 7ème Etage

ENTREE	4.69 m <sup>2</sup>
SEJOUR - CUISINE	29.83 m <sup>2</sup>
CHAMBRE 1	11.41 m <sup>2</sup>
CHAMBRE 2	9.35 m <sup>2</sup>
DEGAGEMENT	2.44 m <sup>2</sup>
SALLE DE BAINS	4.33 m <sup>2</sup>
WC	1.89 m <sup>2</sup>

TOTAL SURFACE HABITABLE 63.93 m<sup>2</sup>

BALCON 9.60 m<sup>2</sup>

TOTAL SURFACE ANNEXES 9.60 m<sup>2</sup>

TOTAL SURFACE HABITABLE + ANNEXES 73.54 m<sup>2</sup>



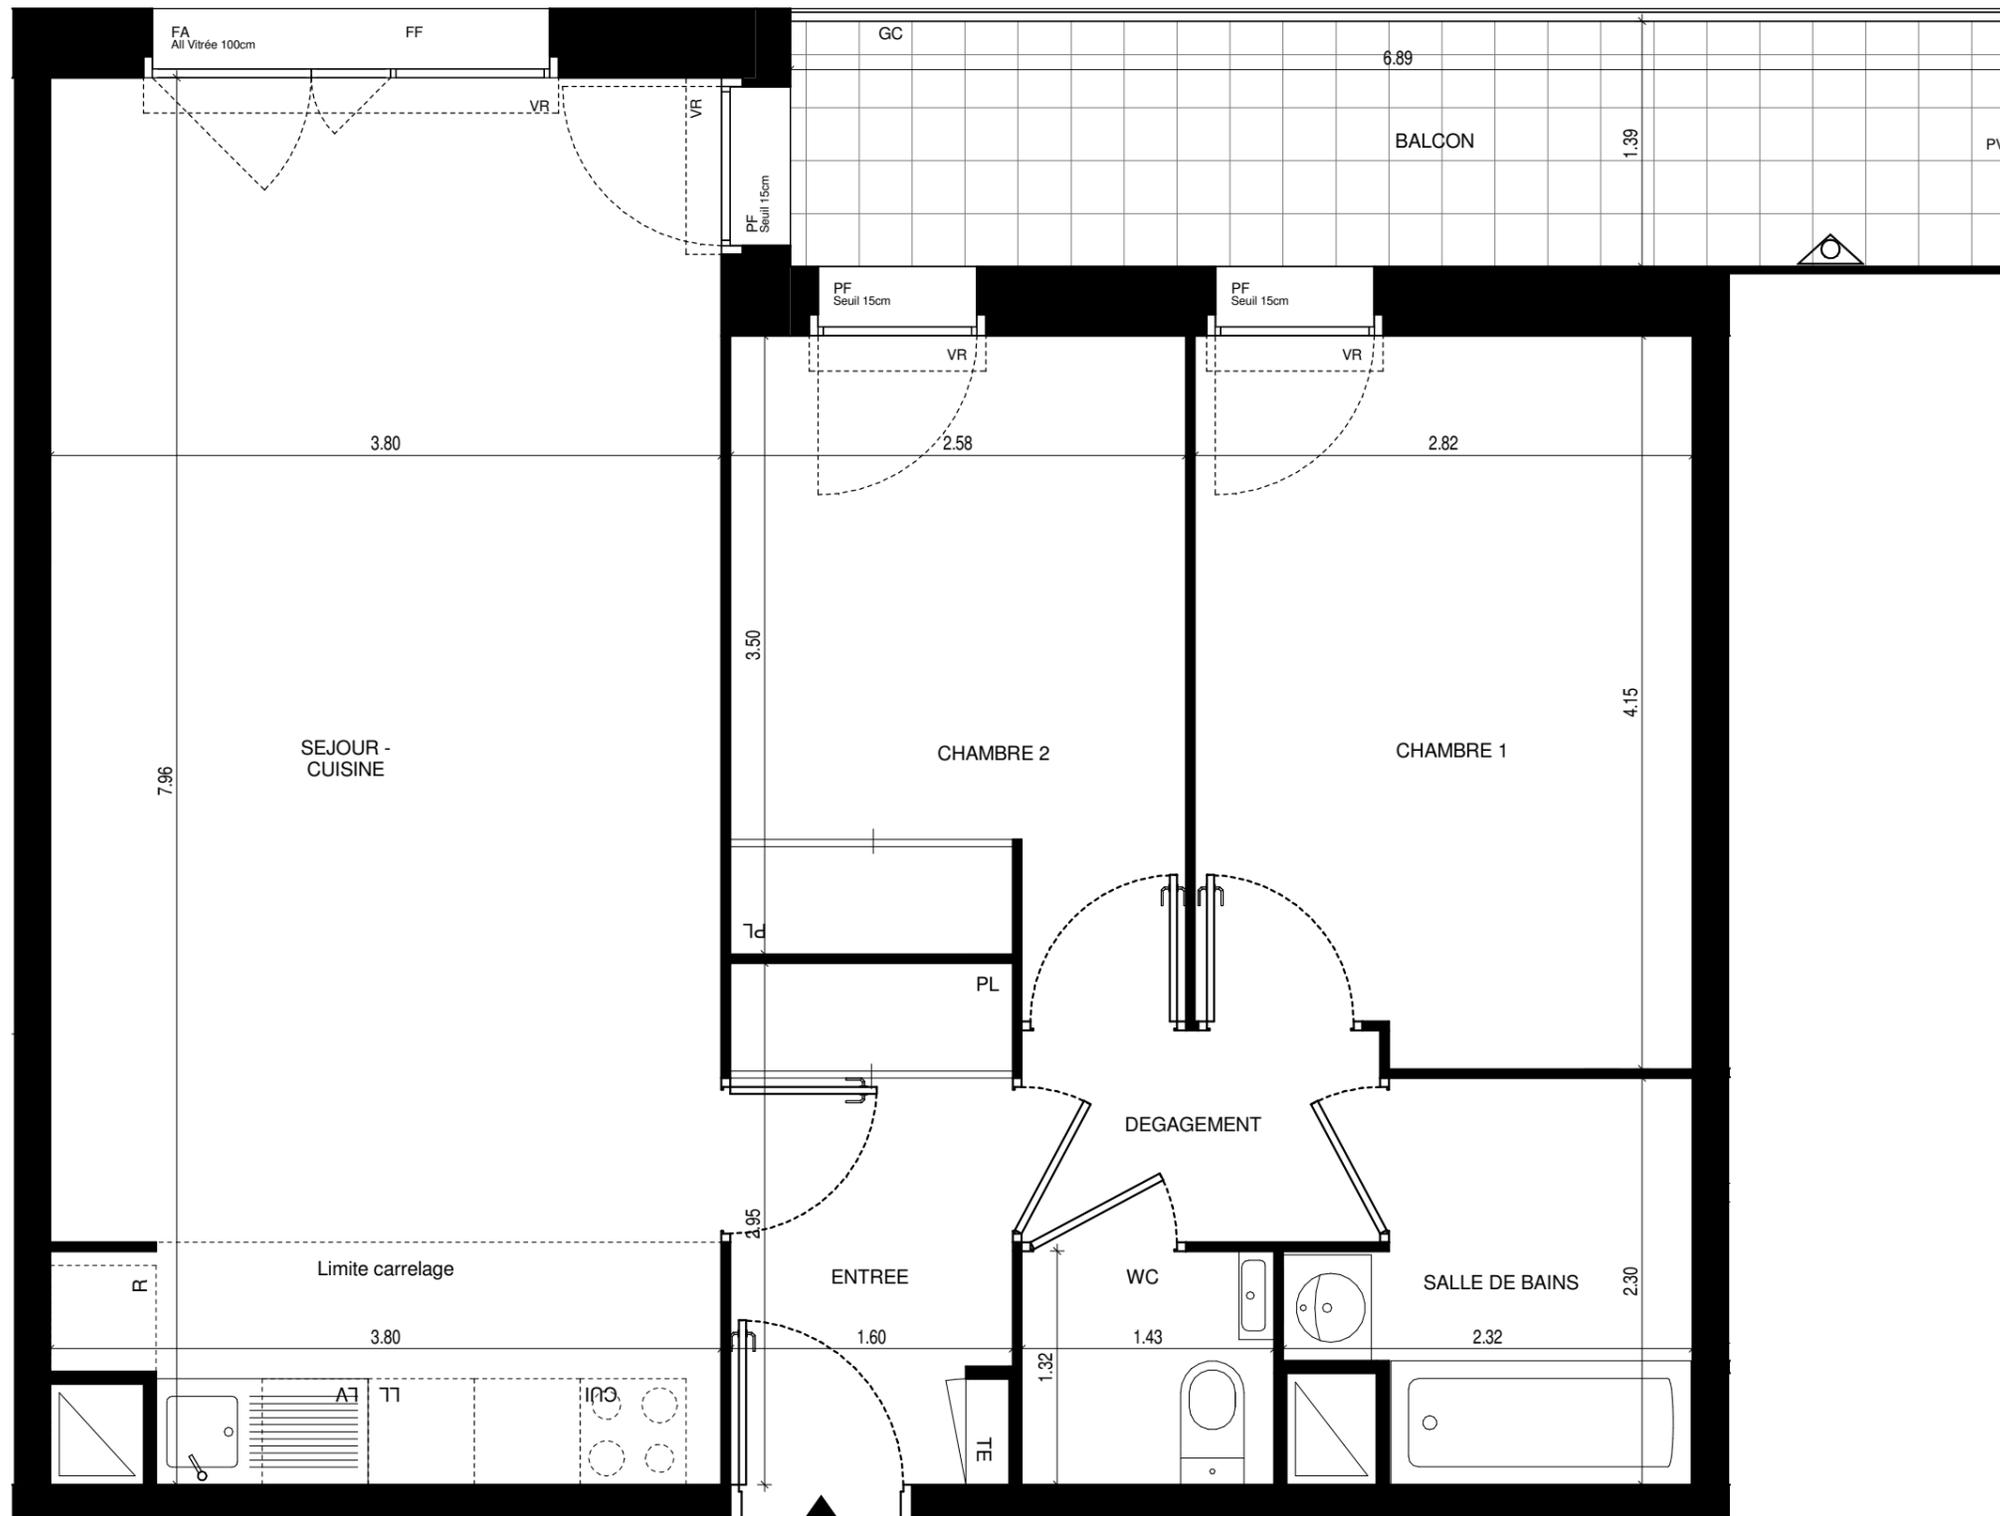

SCCV Asnières Lot D  
17-19 rue Michel le Comte  
75003 PARIS

### LEGENDES

	Lave Linge		Pare-vue		Fenêtre avec allège
	Lave Vaiselle		Garde-corps		Porte Fenêtre
	Réfrigérateur		Placard		Fenêtre fixe
	Bloc cuisson		Tableau Electrique		Volet Roulant
	Faux-plafond		Eaux pluviales		

MAI 2016

Indice -



D.706



**Nota 1 :** Les surfaces de placard sont comprises dans la surface des pièces où ils se situent. Le calepinage des dalles sur plot est à titre indicatif.  
**Nota 2 :** Des modifications sont susceptibles d'être apportées à ce plan en fonction des nécessités techniques réglementaires ou administratives de la réalisation, tant en ce qui concerne les dimensions libres que l'équipement. Les surfaces indiquées sont approximatives, les retombées, faux-plafonds, seuils, trappes de visite ainsi que l'emplacement des équipements sont figurés à titre indicatif. Les plantations ne sont pas contractuelles. Aucun plan de travail ni mobilier dans la cuisine n'est prévu.