
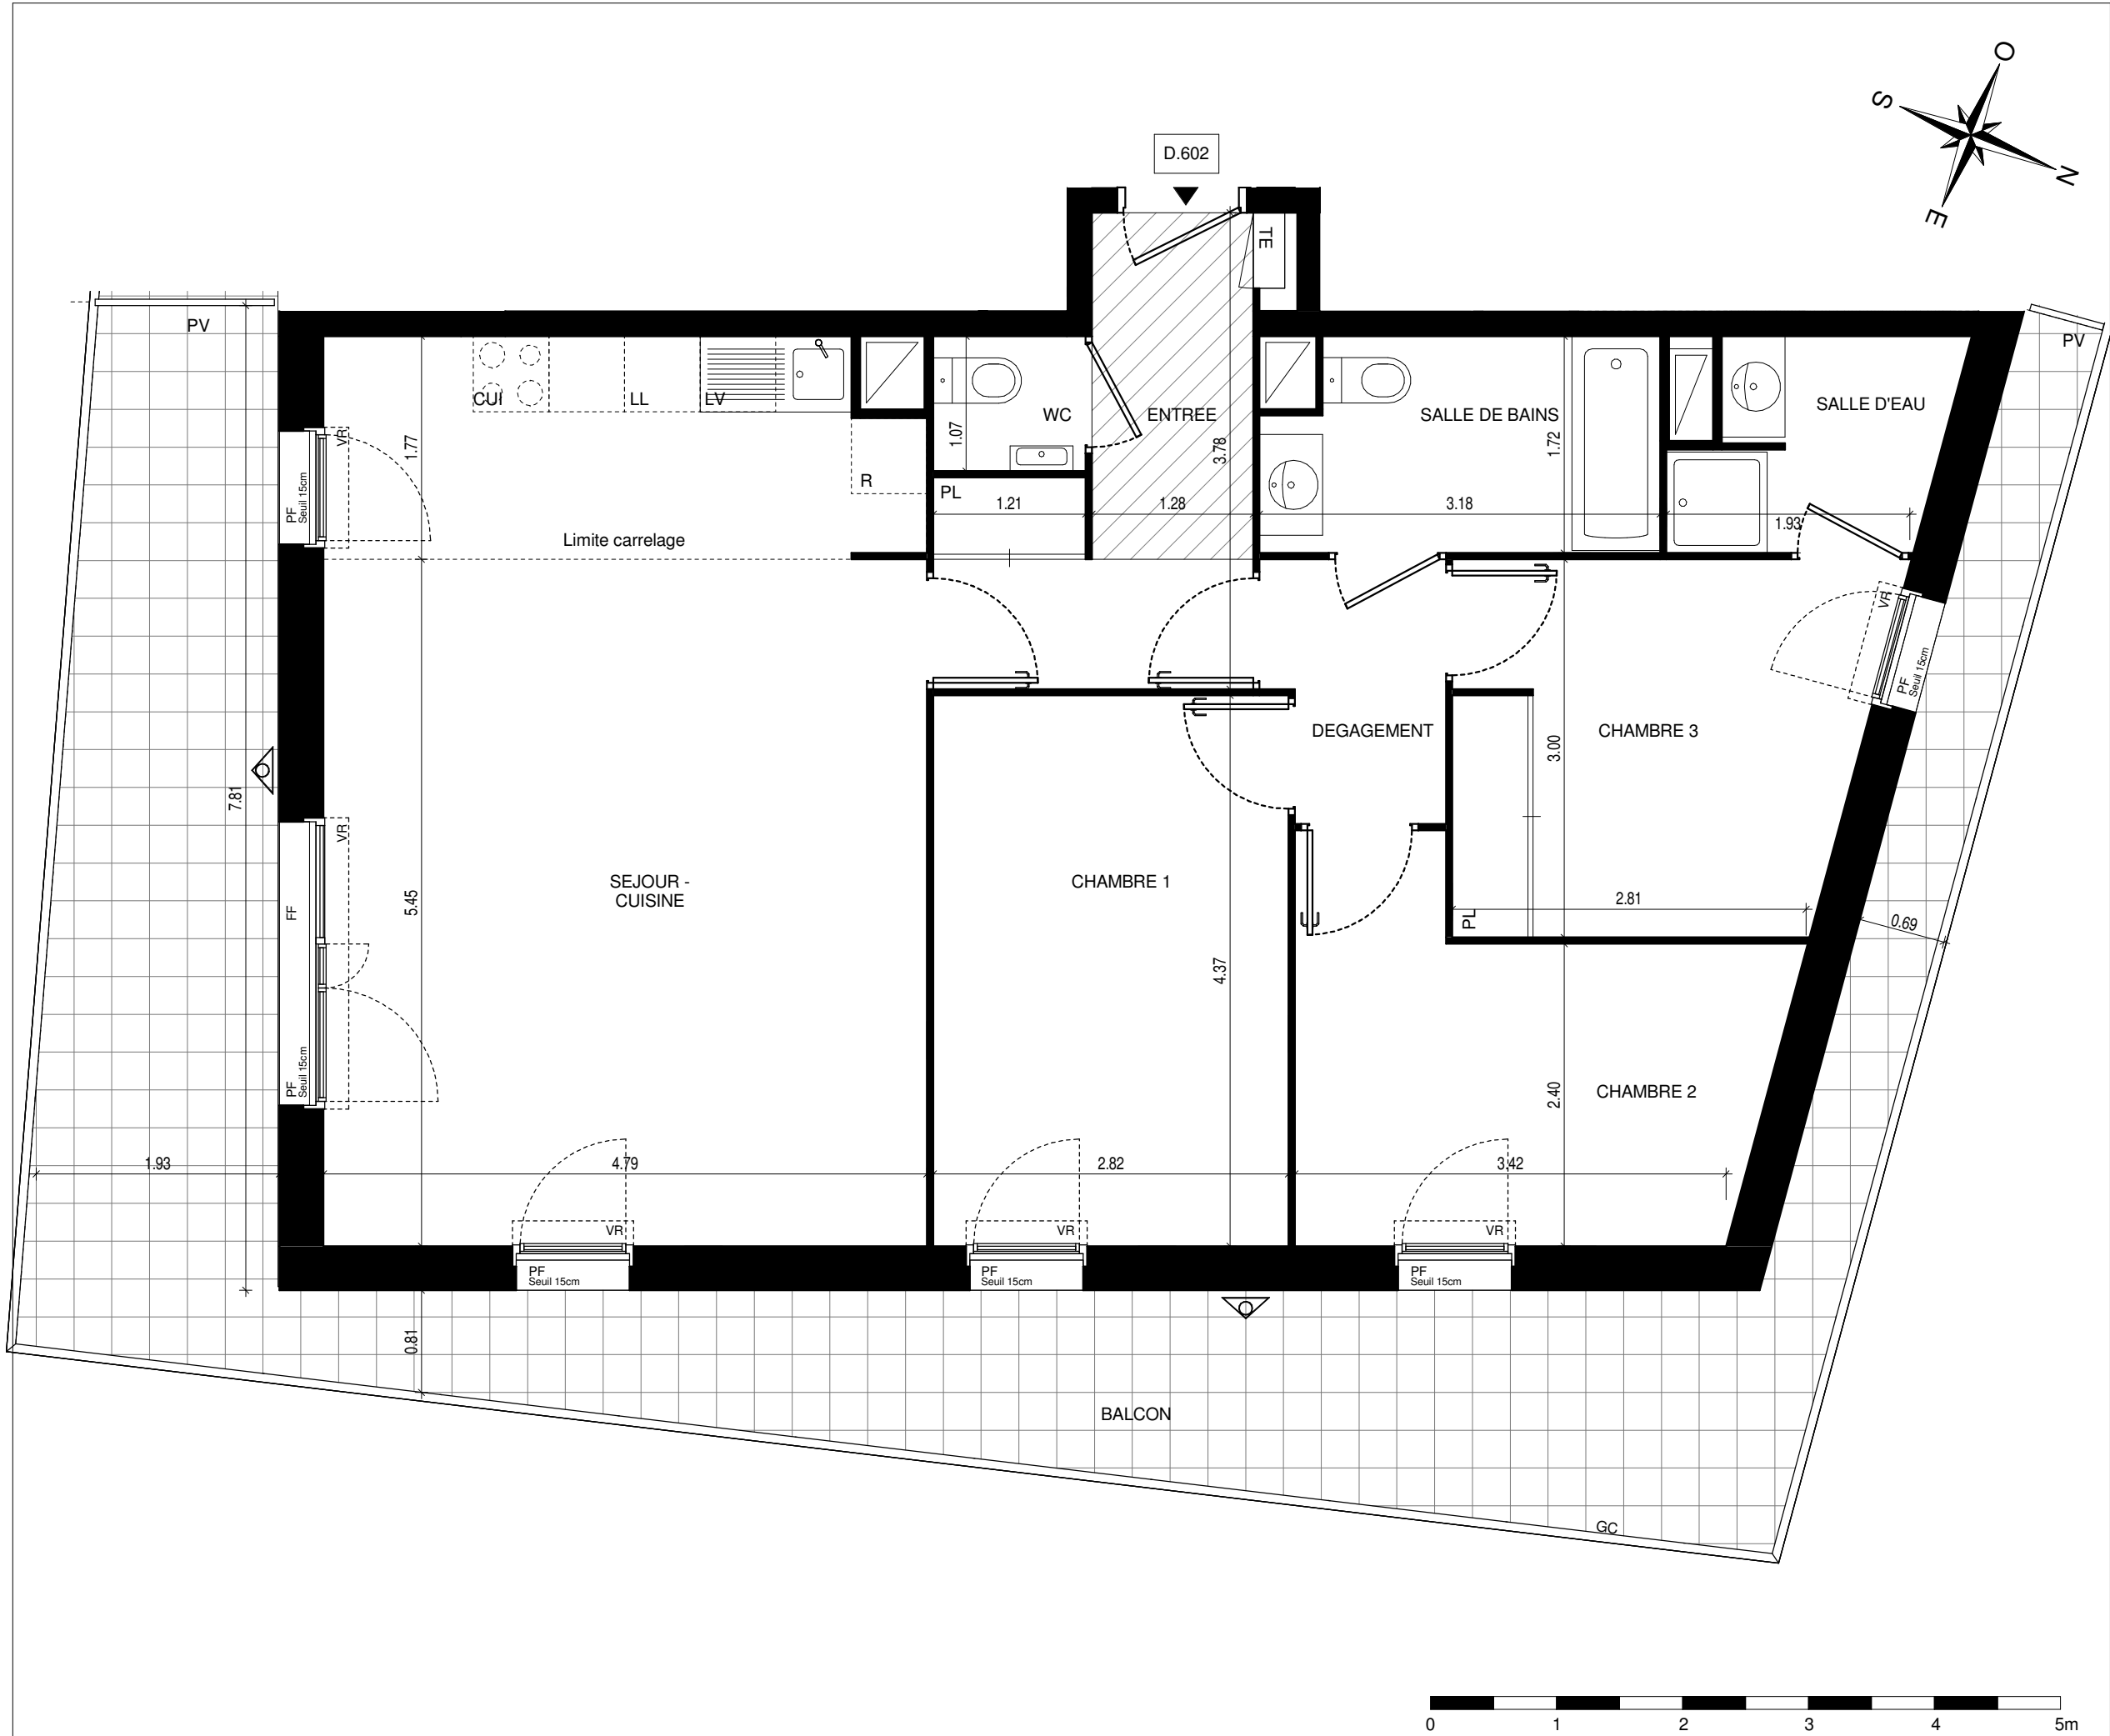


TR
LOGE

Rue Henri Poincaré
92380 Asnières-sur-Seine

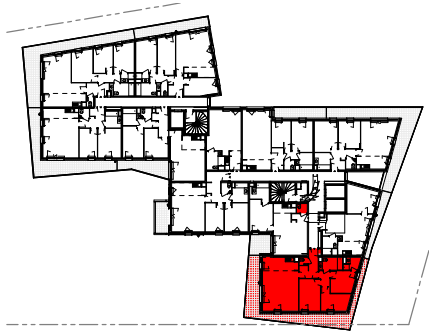

Rue Henri Poincaré

Hall D / Appartement 4 pièces
n° D.602
au 6ème Etage

ENTREE	7.13 m²
SEJOUR - CUISINE	34.16 m²
CHAMBRE 1	12.32 m²
CHAMBRE 2	10.07 m²
CHAMBRE 3	9.69 m²
DEGAGEMENT	2.81 m²
SALLE DE BAINS	5.16 m²
SALLE D'EAU	3.35 m²
WC	1.29 m²
TOTAL SURFACE HABITABLE	85.98 m²
BALCON	36.93 m²
TOTAL SURFACE ANNEXES	36.93 m²
TOTAL SURFACE HABITABLE + ANNEXES	122.91 m²



SCCV Asnières Lot D
17-19 rue Michel le Comte
75003 PARIS



LEGENDES

	Lave Linge		Pare-vue		Fenêtre avec allège
	Lave Vaiselle		Garde-corps		Porte Fenêtre
	Réfrigérateur		Placard		Fenêtre fixe
	Bloc cuisson		Tableau Electrique		
	Faux-plafond		Volet Roulant		Eaux pluviales



Nota 1 : Les surfaces de placard sont comprises dans la surface des pièces où ils se situent. Le calepinage des dalles sur plot est à titre indicatif.
Nota 2 : Des modifications sont susceptibles d'être apportées à ce plan en fonction des nécessités techniques réglementaires ou administratives de la réalisation, tant en ce qui concerne les dimensions libres que l'équipement. Les surfaces indiquées sont approximatives, les retombées, faux-plafonds, seuils, trappes de visite ainsi que l'emplacement des équipements sont figurés à titre indicatif. Les plantations ne sont pas contractuelles. Aucun plan de travail ni mobilier dans la cuisine n'est prévu.

MAI 2016

Indice 1