

Rue Henri Poincaré

Hall D / Appartement 4 pièces n° D.702 au 7ème Etage


| | |
|------------------|----------------------|
| ENTREE | 7.13 m ² |
| SEJOUR - CUISINE | 34.16 m ² |
| CHAMBRE 1 | 12.32 m ² |
| CHAMBRE 2 | 10.07 m ² |
| CHAMBRE 3 | 9.69 m ² |
| DEGAGEMENT | 2.81 m ² |
| SALLE DE BAINS | 5.16 m ² |
| SALLE D'EAU | 3.35 m ² |
| WC | 1.29 m ² |

TOTAL SURFACE HABITABLE 85.98 m²

BALCON 36.49 m²

TOTAL SURFACE ANNEXES 36.49 m²

TOTAL SURFACE HABITABLE + ANNEXES 122.47 m²

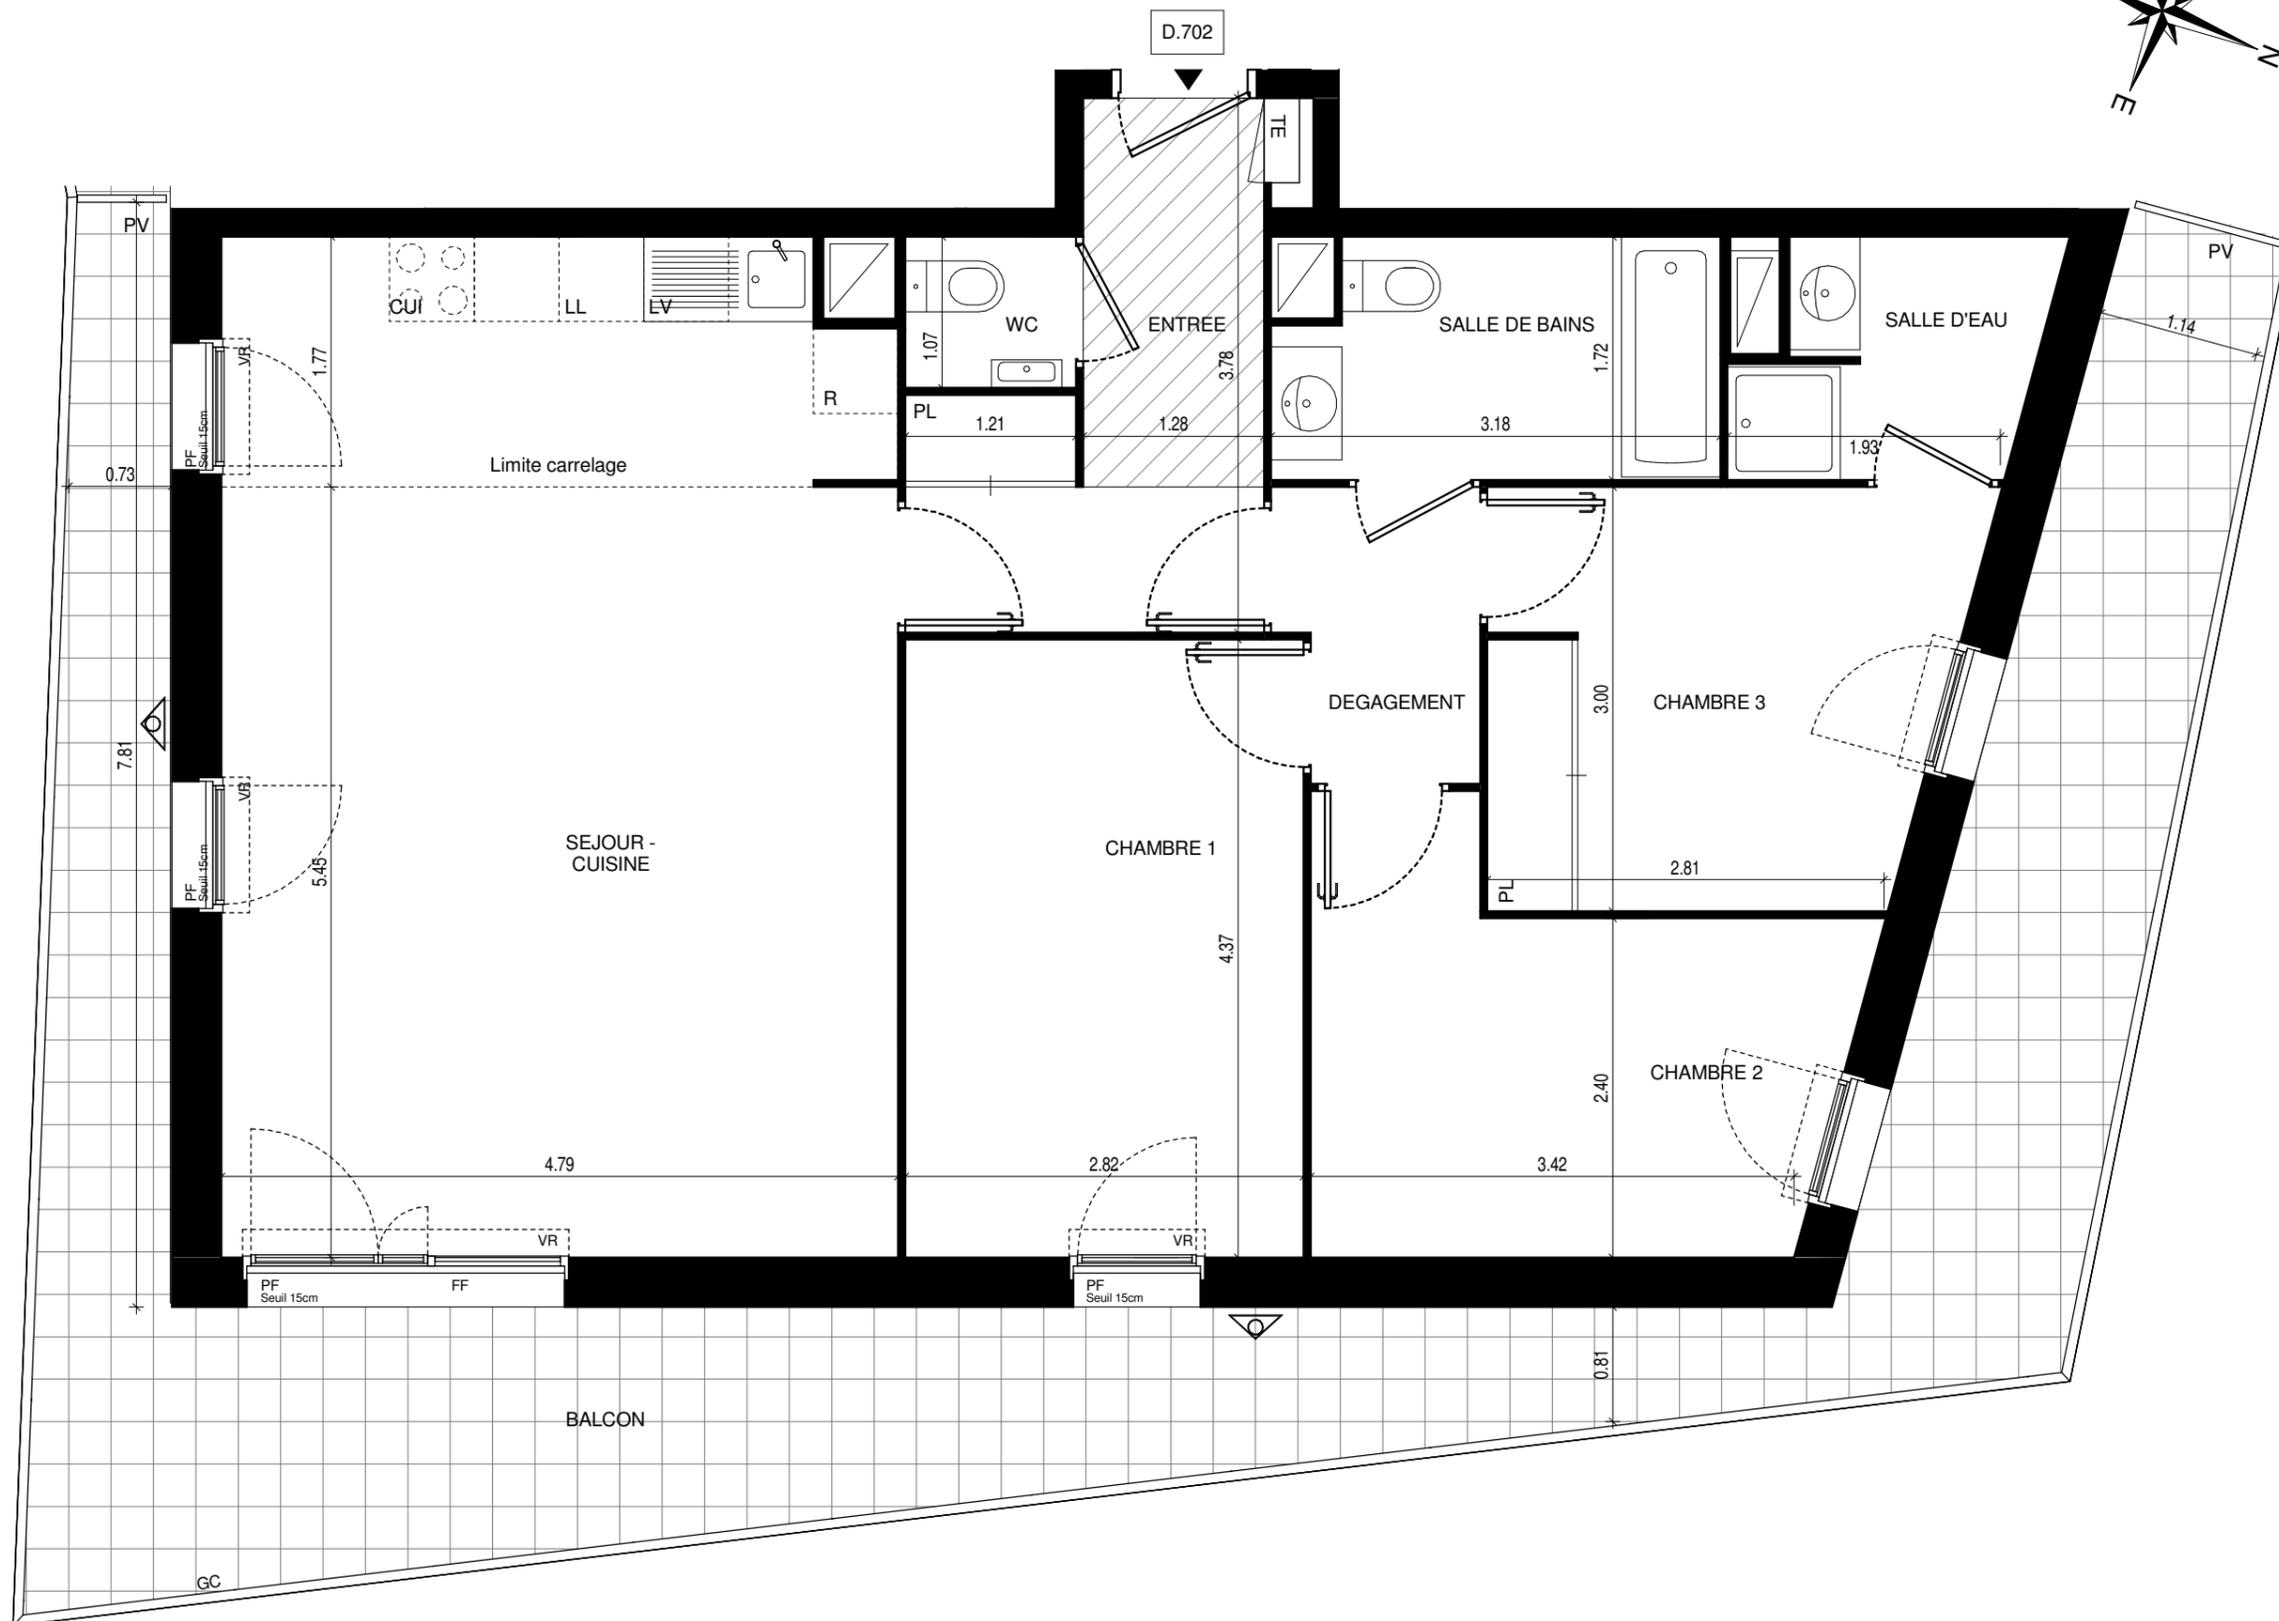

EMERIGE SCCV Asnières Lot D
17-19 rue Michel le Comte
75003 PARIS

VINCI
IMMOBILIER

LEGENDES

| | | | | | |
|--|------------------|--|-----------------------|--|------------------------|
| | Lave Linge | | PV Pare-vue | | FA Fenêtre avec allège |
| | Lave Vaiselle | | GC Garde-corps | | PF Porte Fenêtre |
| | Réfrigérateur | | PL Placard | | FF Fenêtre fixe |
| | Bloc cuisson | | TE Tableau Electrique | | Faux-plafond |
| | VR Volet Roulant | | Eaux pluviales | | |



Nota 1 : Les surfaces de placard sont comprises dans la surface des pièces où ils se situent. Le calepinage des dalles sur plot est à titre indicatif.
Nota 2 : Des modifications sont susceptibles d'être apportées à ce plan en fonction des nécessités techniques réglementaires ou administratives de la réalisation, tant en ce qui concerne les dimensions libres que l'équipement. Les surfaces indiquées sont approximatives, les retombées, faux-plafonds, seuils, trappes de visite ainsi que l'emplacement des équipements sont figurés à titre indicatif. Les plantations ne sont pas contractuelles. Aucun plan de travail ni mobilier dans la cuisine n'est prévu.