
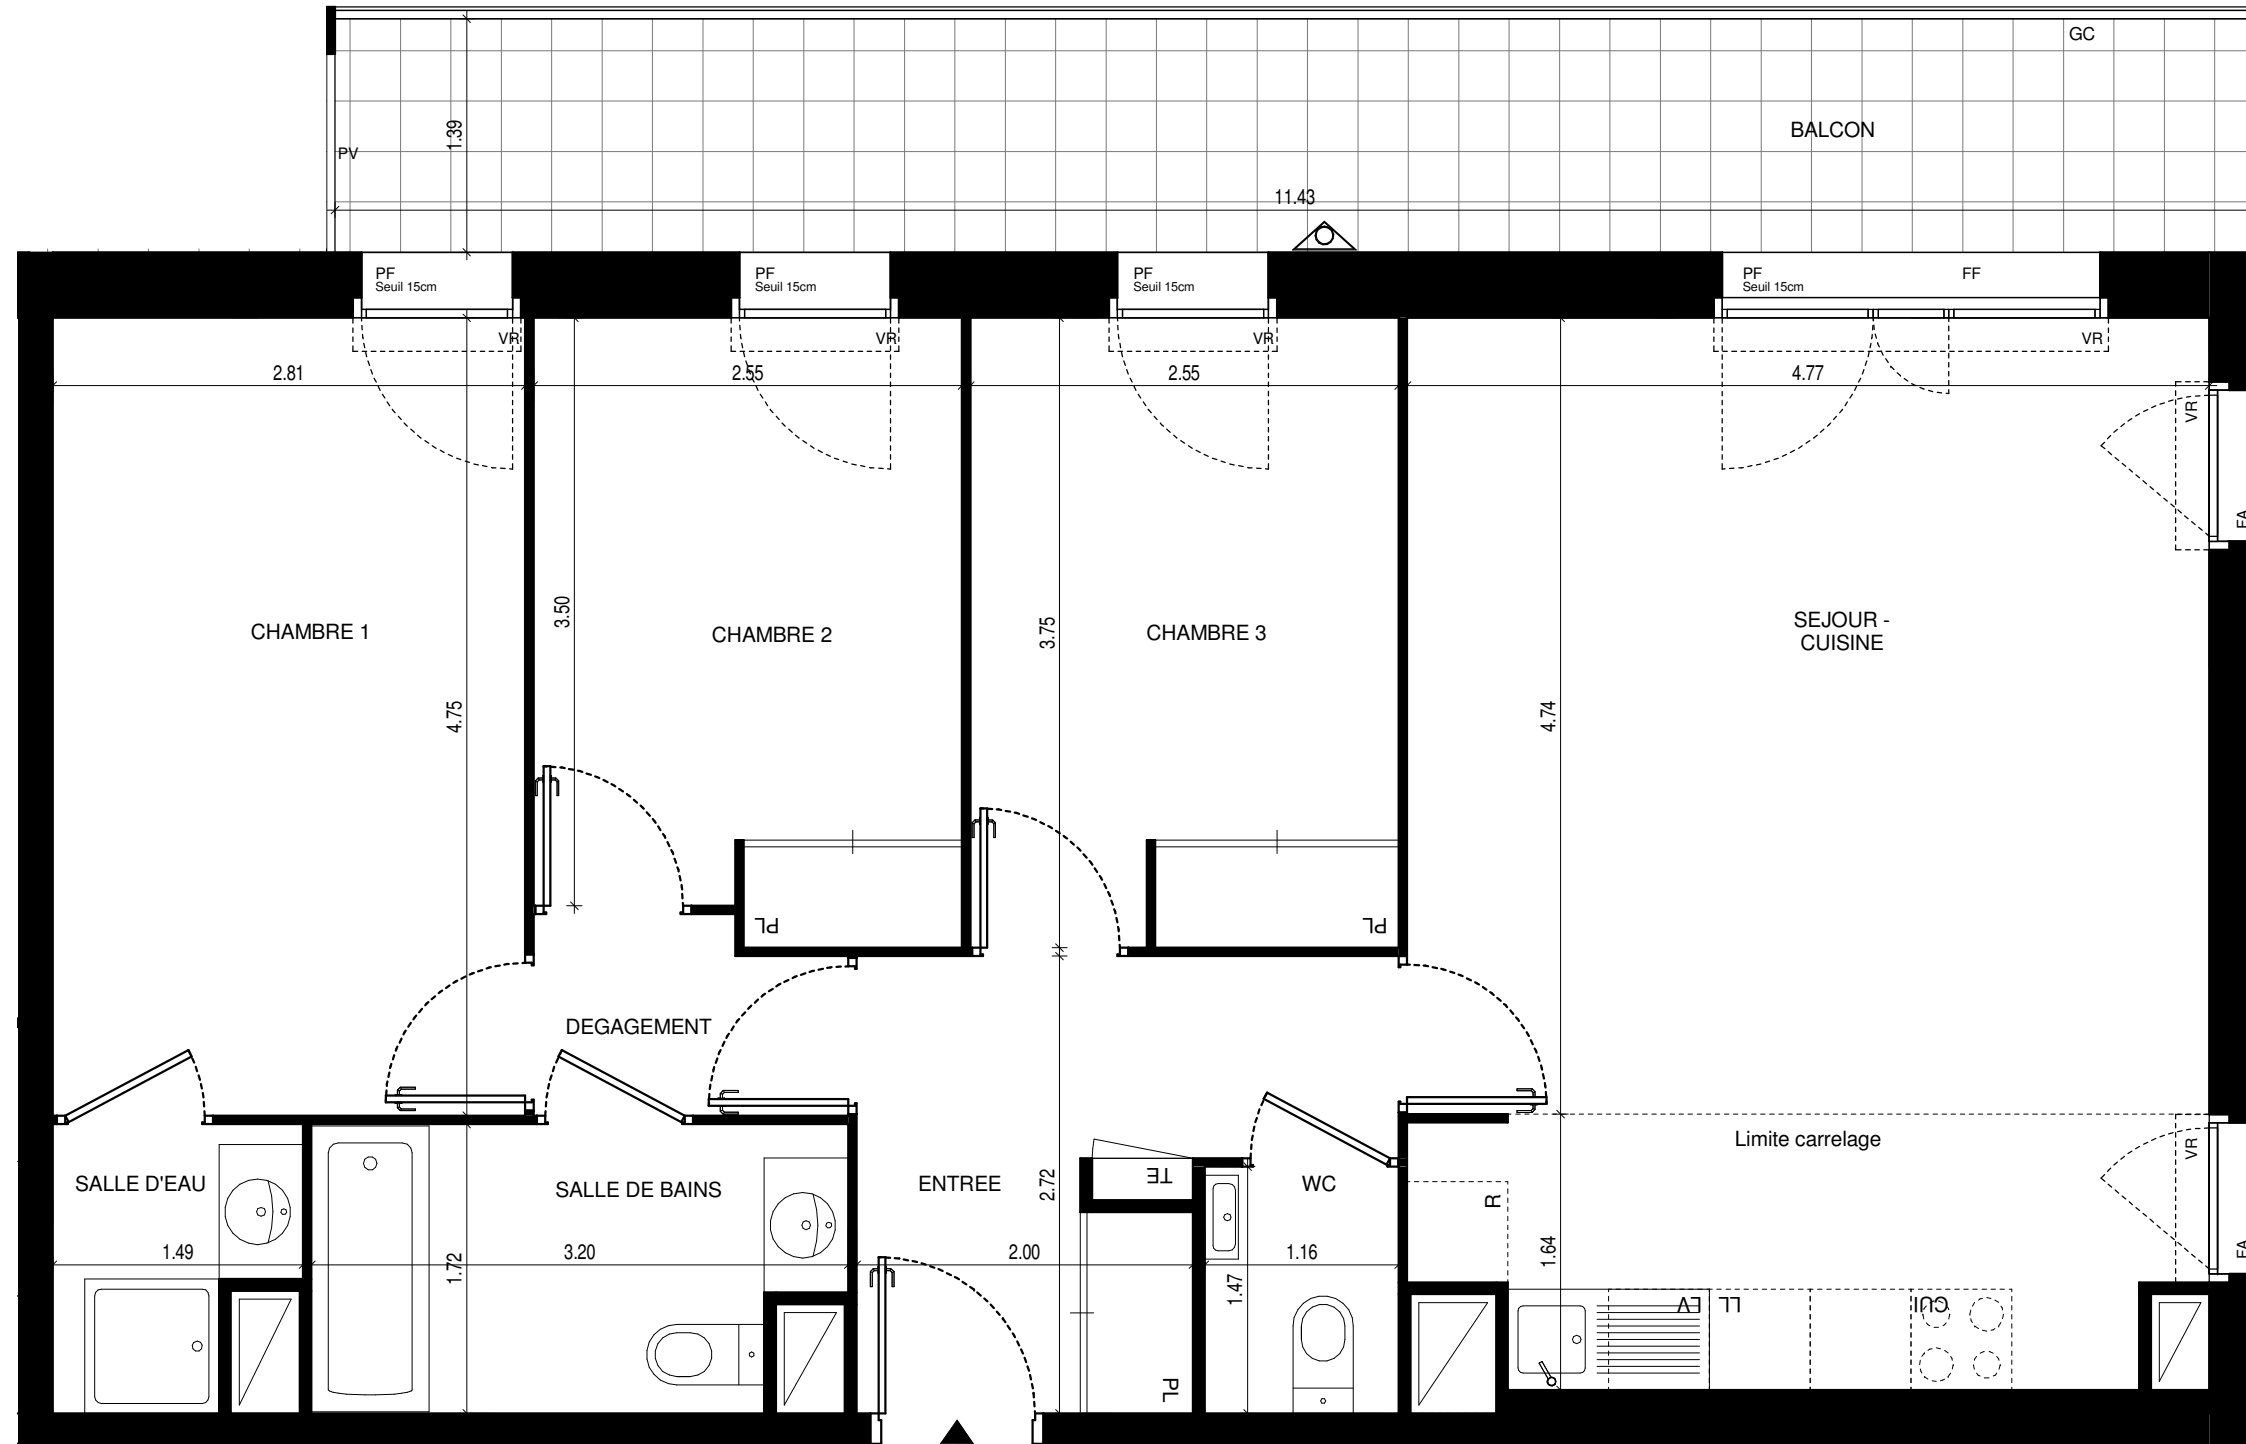


TRILOGE
Rue Henri Poincaré
92380 Asnières-sur-Seine

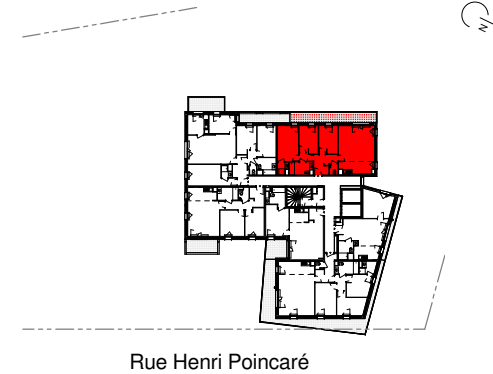

**Hall D / Appartement 4 pièces
n° D.1206
au 12ème Etage**

ENTREE	6.86 m ²
SEJOUR - CUISINE	29.78 m ²
CHAMBRE 1	13.36 m ²
CHAMBRE 2	9.23 m ²
CHAMBRE 3	9.78 m ²
DEGAGEMENT	2.08 m ²
SALLE DE BAINS	5.14 m ²
SALLE D'EAU	2.16 m ²
WC	1.70 m ²
TOTAL SURFACE HABITABLE	80.08 m²
BALCON	15.92 m ²
TOTAL SURFACE ANNEXES	15.92 m²
TOTAL SURFACE HABITABLE + ANNEXES	96.00 m²

EMERIGE SCCV Asnières Lot D
17-19 rue Michel le Comte
75003 PARIS

VINCI
IMMOBILIER

LEGENDES

	Lave Linge		PV Pare-vue		FA Fenêtre avec allège
	Lave Vaiselle		GC Garde-corps		PF Porte Fenêtre
	Réfrigérateur		PL Placard		FF Fenêtre fixe
	Bloc cuisson		TE Tableau Electrique		Faux-plafond
	VR Volet Roulant		Eaux pluviales		



Nota 1 : Les surfaces de placard sont comprises dans la surface des pièces où ils se situent. Le calepinage des dalles sur plot est à titre indicatif.
Nota 2 : Des modifications sont susceptibles d'être apportées à ce plan en fonction des nécessités techniques réglementaires ou administratives de la réalisation, tant en ce qui concerne les dimensions libres que l'équipement. Les surfaces indiquées sont approximatives, les retombées, faux-plafonds, seuils, trappes de visite ainsi que l'emplacement des équipements sont figurés à titre indicatif. Les plantations ne sont pas contractuelles. Aucun plan de travail ni mobilier dans la cuisine n'est prévu.