

Rue Henri Poincaré

## Hall D / Appartement 4 pièces n° D.1106 au 11ème Etage


|                  |                      |
|------------------|----------------------|
| ENTREE           | 6.86 m <sup>2</sup>  |
| SEJOUR - CUISINE | 29.78 m <sup>2</sup> |
| CHAMBRE 1        | 13.36 m <sup>2</sup> |
| CHAMBRE 2        | 9.23 m <sup>2</sup>  |
| CHAMBRE 3        | 9.78 m <sup>2</sup>  |
| DEGAGEMENT       | 2.08 m <sup>2</sup>  |
| SALLE DE BAINS   | 5.14 m <sup>2</sup>  |
| SALLE D'EAU      | 2.16 m <sup>2</sup>  |
| WC               | 1.70 m <sup>2</sup>  |

TOTAL SURFACE HABITABLE 80.08 m<sup>2</sup>

BALCON 18.55 m<sup>2</sup>

TOTAL SURFACE ANNEXES 18.55 m<sup>2</sup>

TOTAL SURFACE HABITABLE + ANNEXES 98.63 m<sup>2</sup>

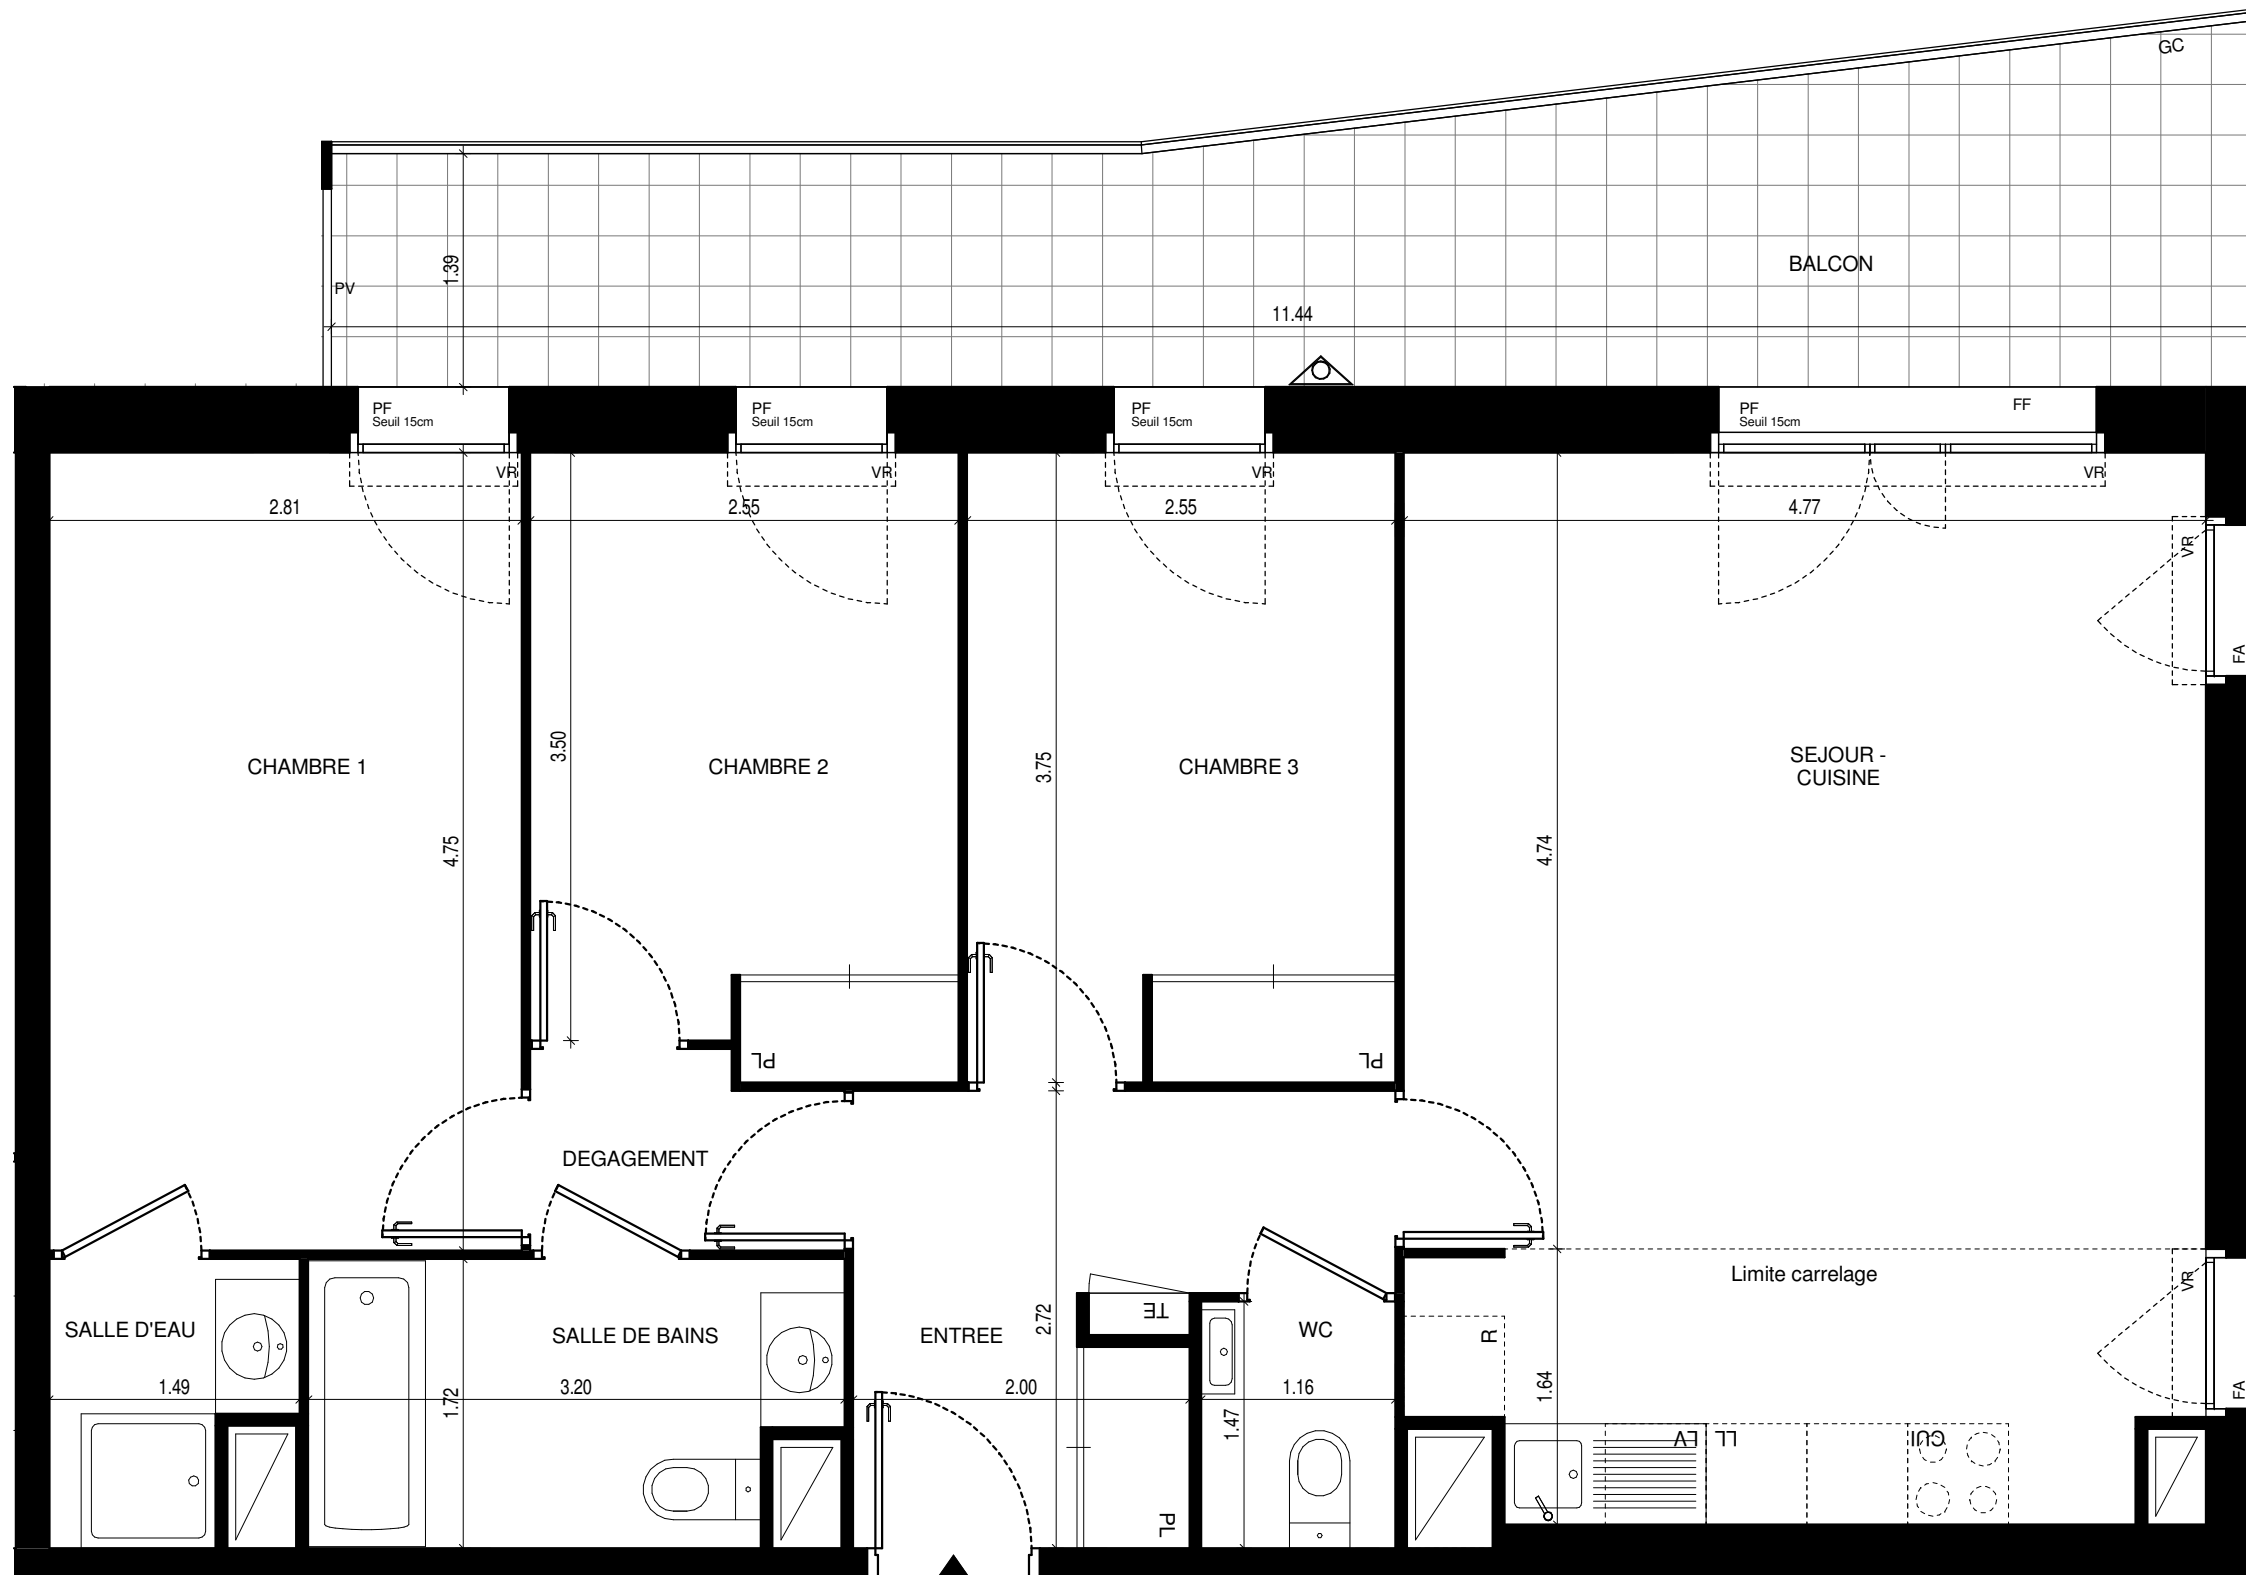

D.1106

EMERIGE SCCV Asnières Lot D  
17-19 rue Michel le Comte  
75003 PARIS

VINCI IMMOBILIER

### LEGENDES

|  |               |  |                    |  |                     |
|--|---------------|--|--------------------|--|---------------------|
|  | Lave Linge    |  | Pare-vue           |  | Fenêtre avec allège |
|  | Lave Vaiselle |  | Garde-corps        |  | Porte Fenêtre       |
|  | Réfrigérateur |  | Placard            |  | Fenêtre fixe        |
|  | Bloc cuisson  |  | Tableau Electrique |  | Volet Roulant       |
|  | Faux-plafond  |  | Eaux pluviales     |  |                     |

**Nota 1 :** Les surfaces de placard sont comprises dans la surface des pièces où ils se situent. Le calepinage des dalles sur plot est à titre indicatif.  
**Nota 2 :** Des modifications sont susceptibles d'être apportées à ce plan en fonction des nécessités techniques réglementaires ou administratives de la réalisation, tant en ce qui concerne les dimensions libres que l'équipement. Les surfaces indiquées sont approximatives, les retombées, faux-plafonds, seuils, trappes de visite ainsi que l'emplacement des équipements sont figurés à titre indicatif. Les plantations ne sont pas contractuelles. Aucun plan de travail ni mobilier dans la cuisine n'est prévu.