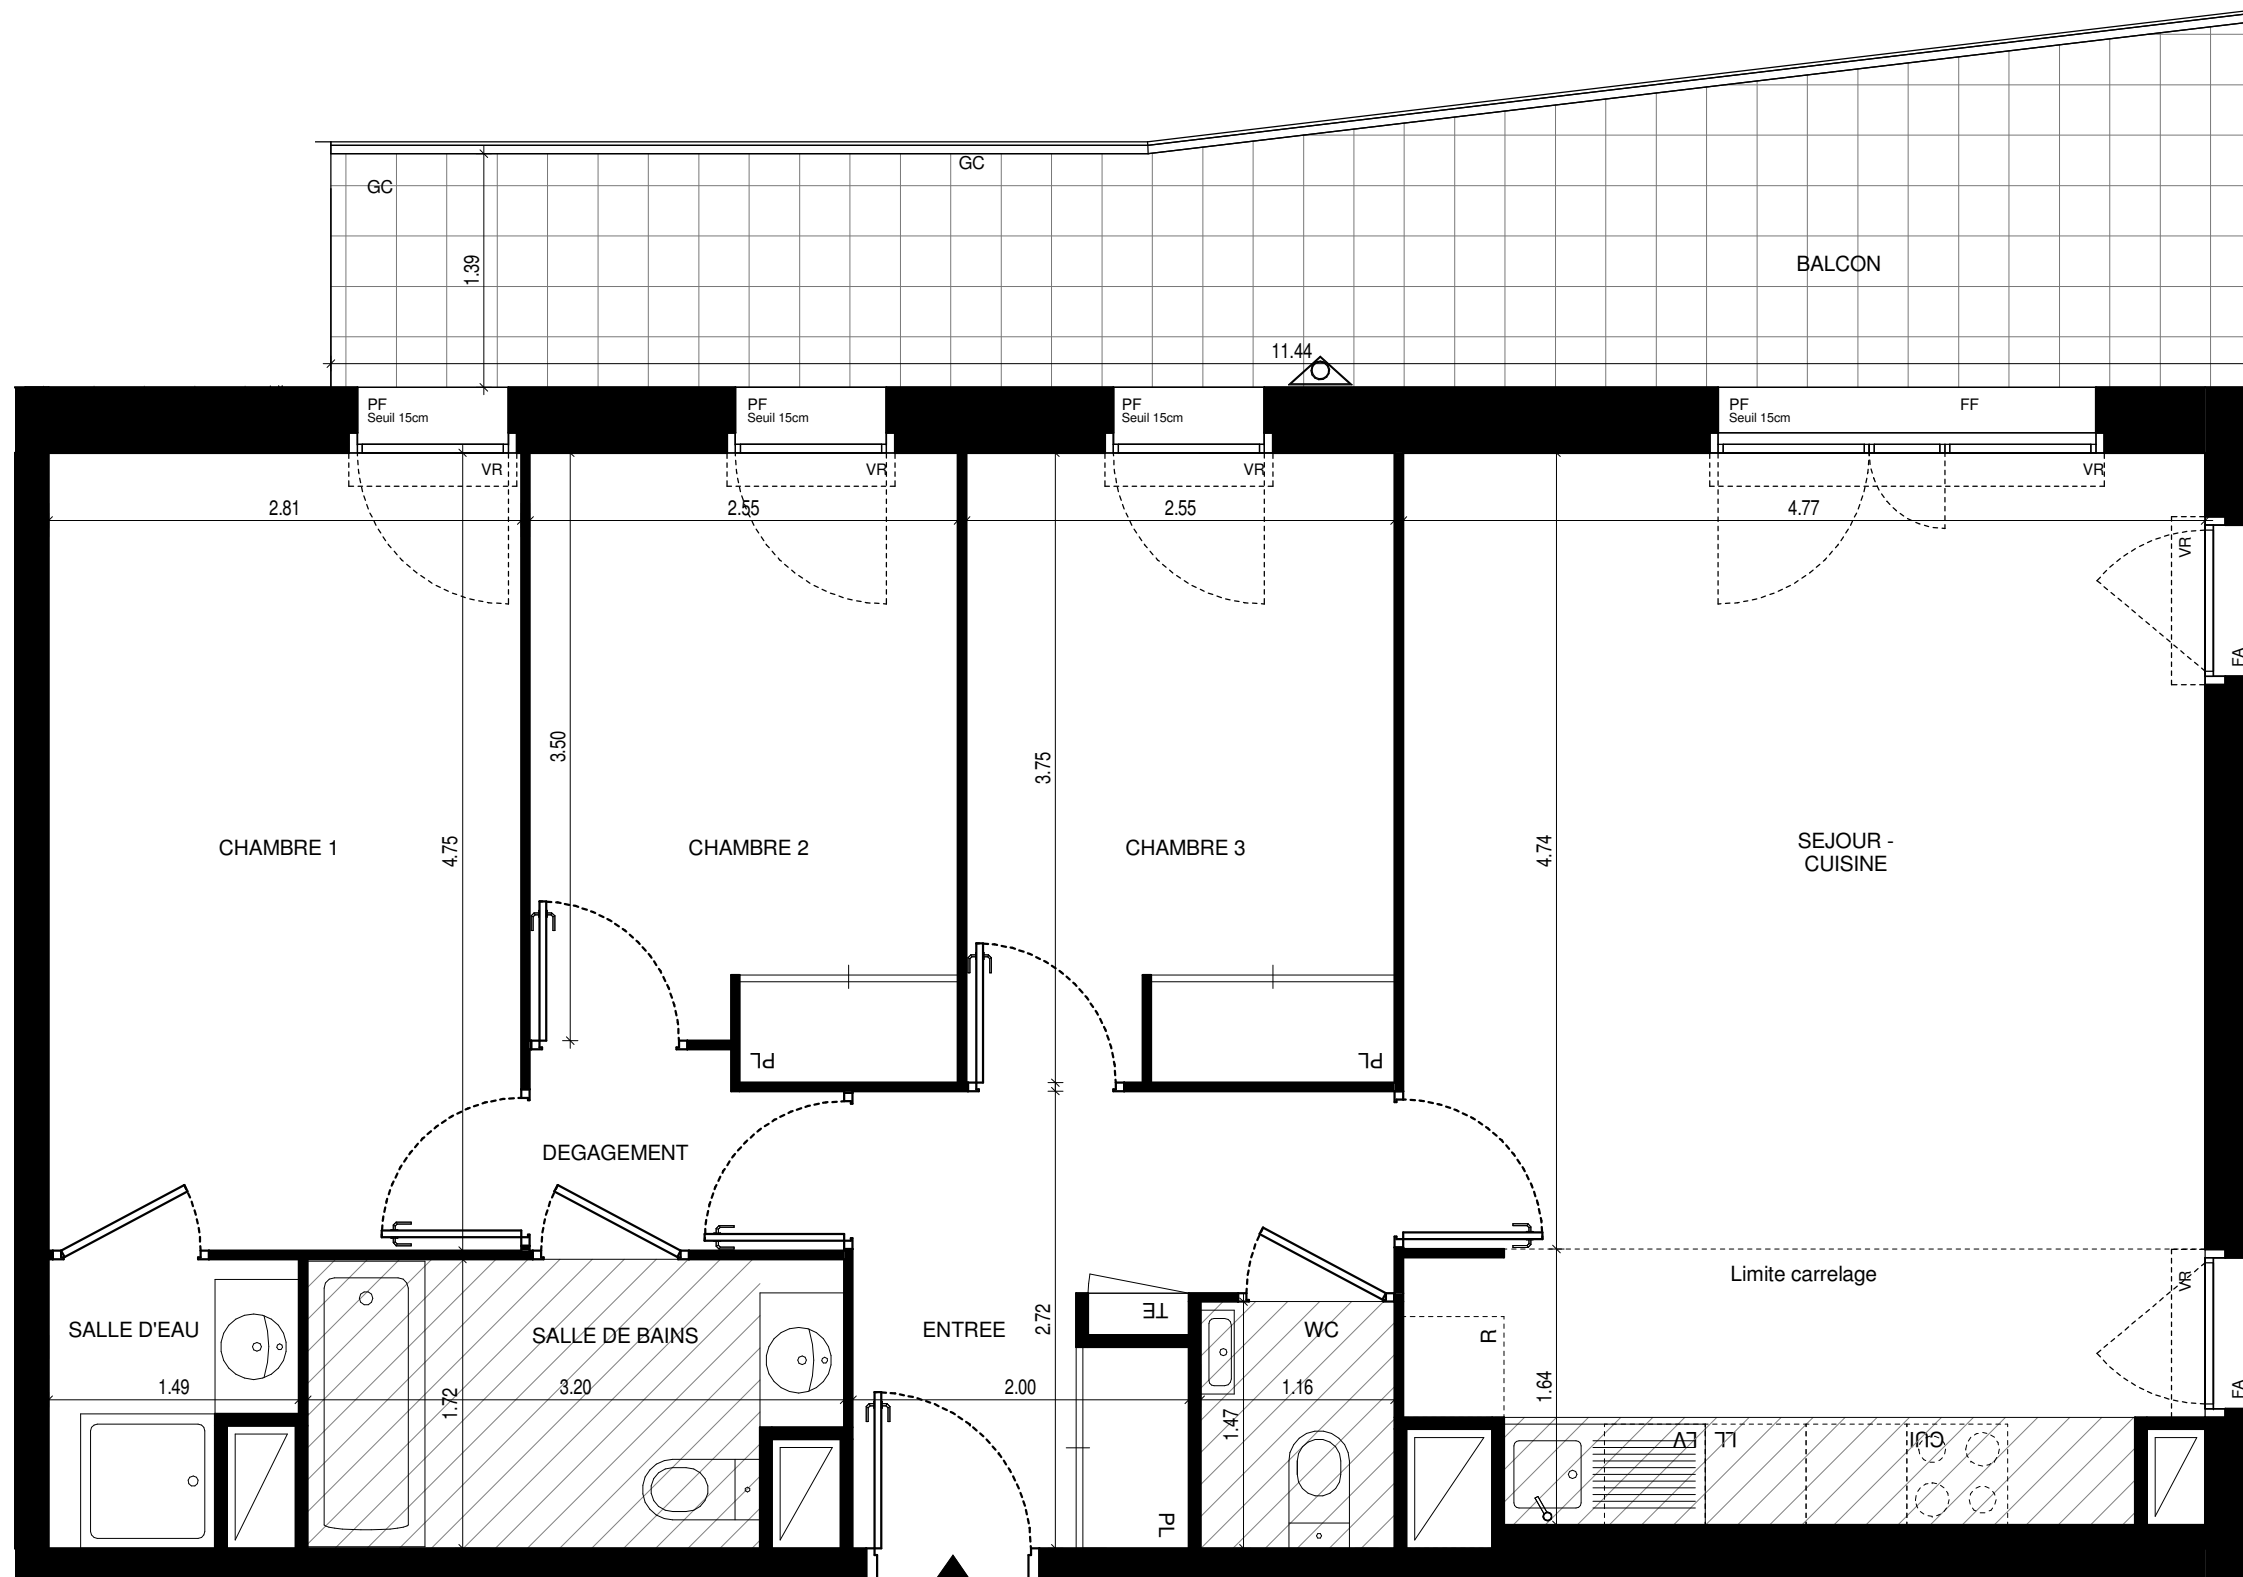


Rue Henri Poincaré

## Hall D / Appartement 4 pièces n° D.1305 au 13ème Etage

ENTREE	6.86 m <sup>2</sup>
SEJOUR - CUISINE	29.78 m <sup>2</sup>
CHAMBRE 1	13.36 m <sup>2</sup>
CHAMBRE 2	9.23 m <sup>2</sup>
CHAMBRE 3	9.78 m <sup>2</sup>
DEGAGEMENT	2.08 m <sup>2</sup>
SALLE DE BAINS	5.14 m <sup>2</sup>
SALLE D'EAU	2.16 m <sup>2</sup>
WC	1.70 m <sup>2</sup>
<b>TOTAL SURFACE HABITABLE</b>	<b>80.08 m<sup>2</sup></b>
BALCON	18.48 m <sup>2</sup>
<b>TOTAL SURFACE ANNEXES</b>	<b>18.48 m<sup>2</sup></b>
<b>TOTAL SURFACE HABITABLE + ANNEXES</b>	<b>98.56 m<sup>2</sup></b>

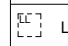
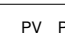

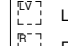
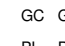
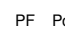

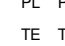

 
 

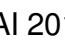



D.1305




**SCCV Asnières Lot D**  
 17-19 rue Michel le Comte  
 75003 PARIS
 

### LEGENDES

 Lave Linge	 PV Pare-vue	 FA Fenêtre avec allège
 Lave Vaiselle	 GC Garde-corps	 PF Porte Fenêtre
 Réfrigérateur	 PL Placard	 FF Fenêtre fixe
 Bloc cuisson	 TE Tableau Electrique	
 Faux-plafond	 VR Volet Roulant	 Eau pluviales

**Nota 1 :** Les surfaces de placard sont comprises dans la surface des pièces où ils se situent. Le calepinage des dalles sur plot est à titre indicatif.  
**Nota 2 :** Des modifications sont susceptibles d'être apportées à ce plan en fonction des nécessités techniques réglementaires ou administratives de la réalisation, tant en ce qui concerne les dimensions libres que l'équipement. Les surfaces indiquées sont approximatives, les retombées, faux-plafonds, seuils, trappes de visite ainsi que l'emplacement des équipements sont figurés à titre indicatif. Les plantations ne sont pas contractuelles. Aucun plan de travail ni mobilier dans la cuisine n'est prévu.