

Rue Henri Poincaré

Hall D / Appartement 5 pièces n° D.1105 au 11ème Etage

ENTREE	7.23 m ²
SEJOUR	24.77 m ²
CUISINE	6.88 m ²
CHAMBRE 1	14.51 m ²
CHAMBRE 2	10.43 m ²
CHAMBRE 3	9.44 m ²
CHAMBRE 4	9.04 m ²
DEGAGEMENT	2.29 m ²
SALLE DE BAINS	5.20 m ²
SALLE D'EAU	1.83 m ²
WC	1.40 m ²

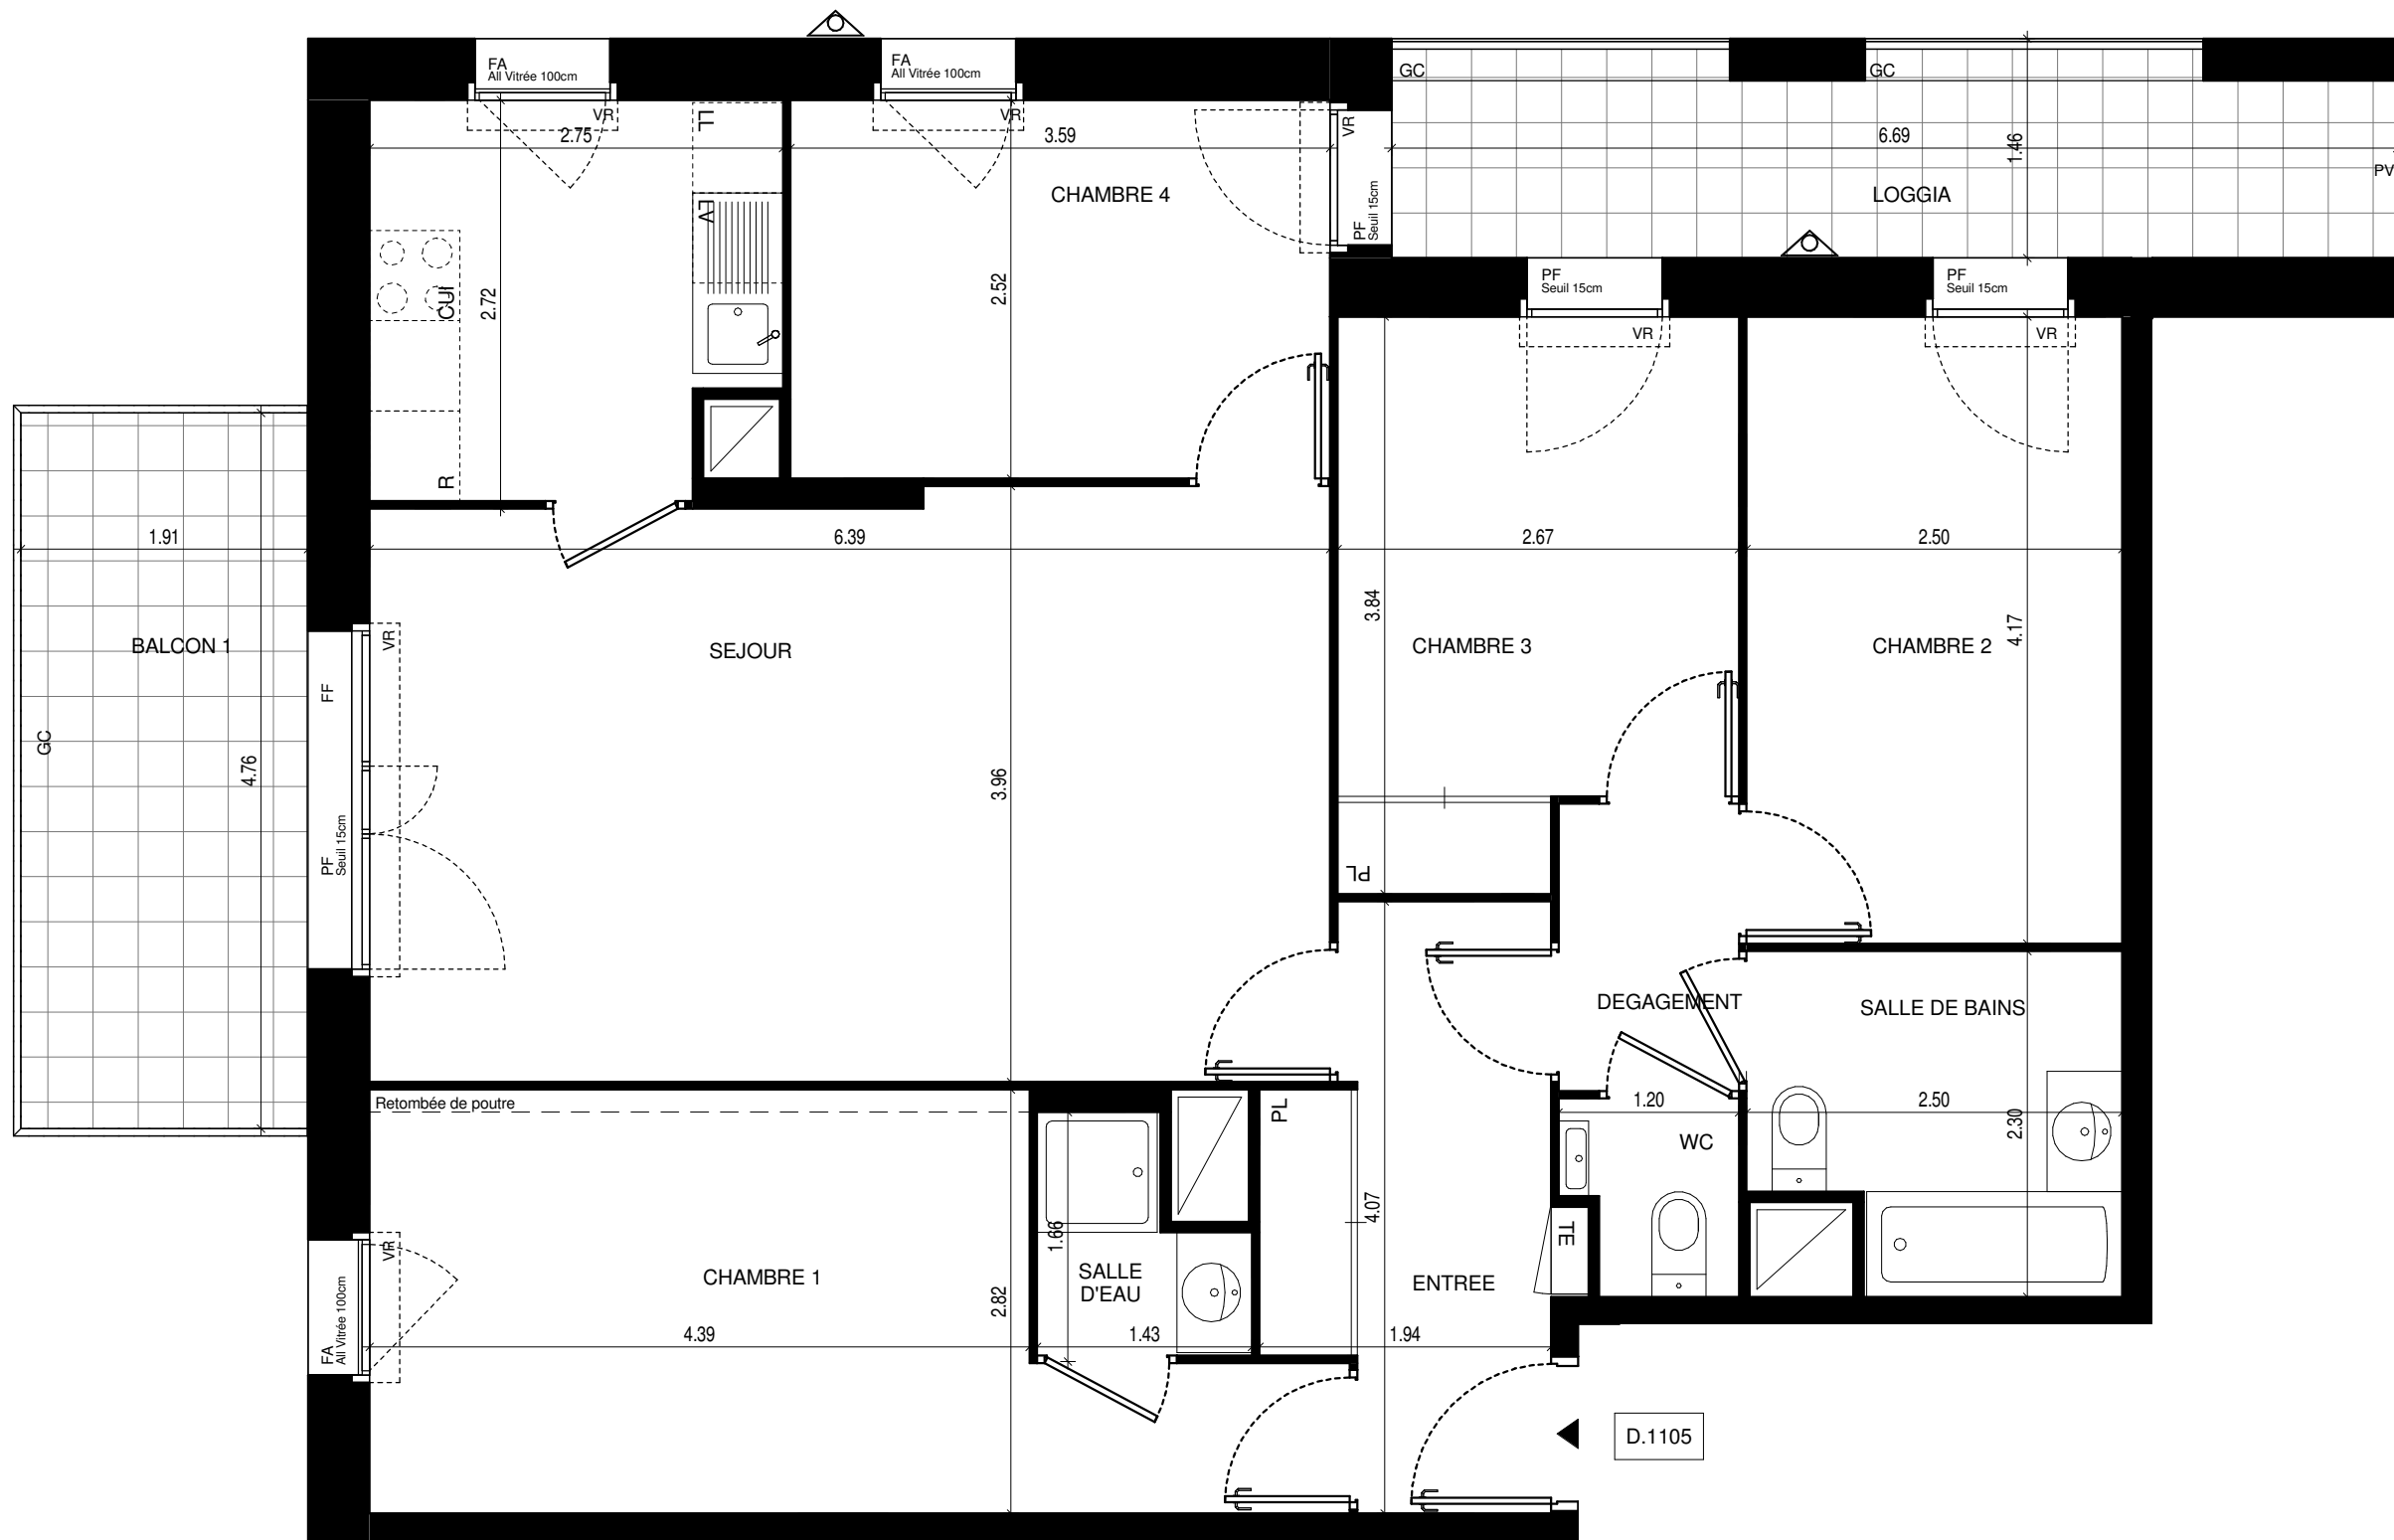
TOTAL SURFACE HABITABLE 93.02 m²

BALCON 1 9.09 m²

LOGGIA 8.87 m²

TOTAL SURFACE ANNEXES 17.96 m²

TOTAL SURFACE HABITABLE + ANNEXES 110.98 m²



D.1105


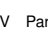

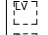


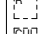
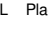

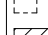
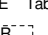
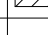
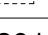
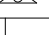


Nota 1 : Les surfaces de placard sont comprises dans la surface des pièces où ils se situent. Le calepinage des dalles sur plot est à titre indicatif.
Nota 2 : Des modifications sont susceptibles d'être apportées à ce plan en fonction des nécessités techniques réglementaires ou administratives de la réalisation, tant en ce qui concerne les dimensions libres que l'équipement. Les surfaces indiquées sont approximatives, les retombées, faux-plafonds, seuils, trappes de visite ainsi que l'emplacement des équipements sont figurés à titre indicatif. Les plantations ne sont pas contractuelles. Aucun plan de travail ni mobilier dans la cuisine n'est prévu.




SCCV Asnières Lot D
17-19 rue Michel le Comte
75003 PARIS

LEGENDES

 Lave Linge	 PV Pare-vue	 FA Fenêtre avec allège
 Lave Vaiselle	 GC Garde-corps	 PF Porte Fenêtre
 Réfrigérateur	 PL Placard	 FF Fenêtre fixe
 Bloc cuisson	 TE Tableau Electrique	
 Faux-plafond	 VR Volet Roulant	 Eau pluviales

MAI 2016

Indice -