


Maison 5 pièces de plein pied n° A.007


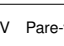
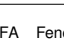
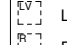
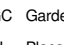
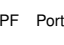

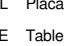
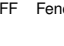
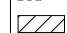
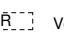
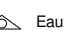



ENTREE	4.57 m ²
SEJOUR	31.28 m ²
CUISINE	7.35 m ²
CHAMBRE 1	12.09 m ²
CHAMBRE 2	10.44 m ²
CHAMBRE 3	9.43 m ²
CHAMBRE 4	10.43 m ²
DEGAGEMENT	5.60 m ²
SALLE DE BAINS	5.01 m ²
SALLE D'EAU	2.13 m ²
WC	1.25 m ²
CELLIER	0.92 m ²
TOTAL SURFACE HABITABLE	100.50 m²
TERRASSE	23.15 m ²
JARDIN	87.72 m ²
TOTAL SURFACE ANNEXES	110.87 m²
TOTAL SURFACE HABITABLE + ANNEXES	211.37 m²

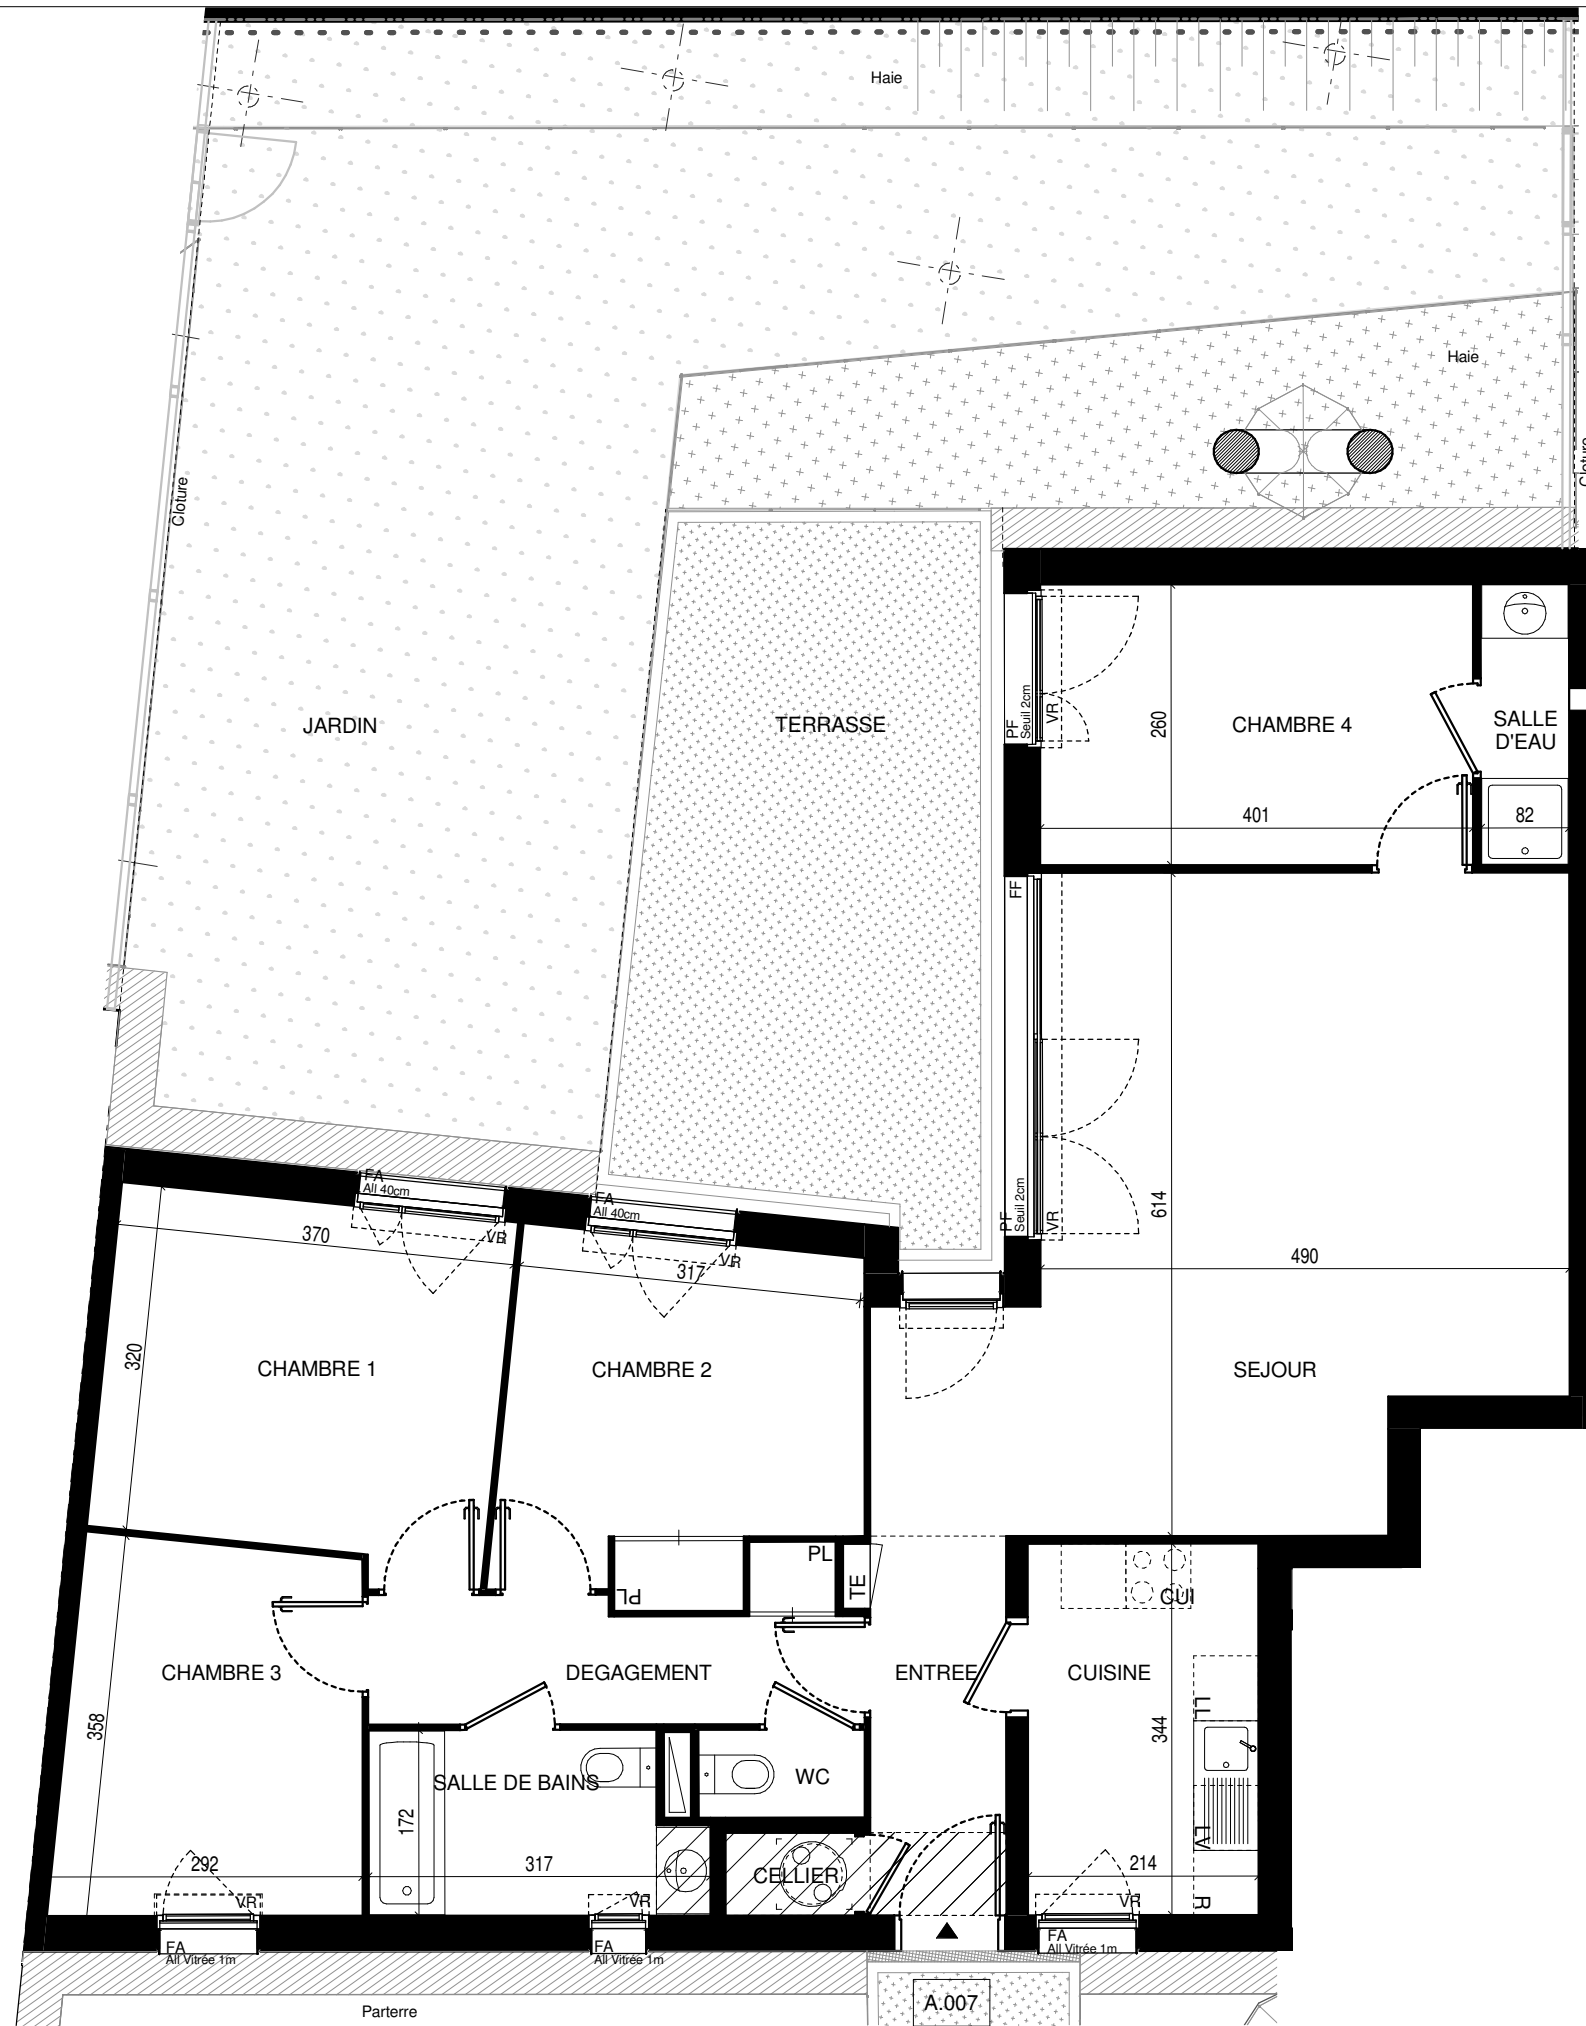

Nota 1 : Les surfaces de placard sont comprises dans la surface des pièces où ils se situent. Le calepinage des dalles sur plot est à titre indicatif.
Nota 2 : Des modifications sont susceptibles d'être apportées à ce plan en fonction des nécessités techniques réglementaires ou administratives de la réalisation, tant en ce qui concerne les dimensions libres que l'équipement. Les surfaces indiquées sont approximatives, les retombées, faux-plafonds, seuils, trappes de visite ainsi que l'emplacement des équipements sont figurés à titre indicatif. Les plantations ne sont pas contractuelles. Aucun plan de travail ni mobilier dans la cuisine n'est prévu.


SCCV Asnières Lot D
 17-19 rue Michel le Comte
 75003 PARIS
 

LEGENDES

 Lave Linge	 Pare-vue	 Fenêtre avec allège
 Lave Vaiselle	 Garde-corps	 Porte Fenêtre
 Réfrigérateur	 Placard	 Fenêtre fixe
 Bloc cuisson	 Tableau Electrique	 Eaux pluviales
 Faux-plafond	 Volet Roulant	 Eau

AOUT 2016

Indice 1