




**SCCV  
GARCHES ROCHEBRUNE**

72/74, Rue du Colonel de Rochebrune  
92380 Garches

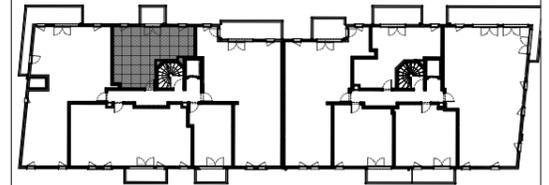

**A1**

**A2**



**HALL A1**

Appartement de 2 pièces  
n° 1305 - 3° étage

Séjour / Cuisine	24,2
Chambre 1	11,8
Salle d'eau	5,9

**TOTAL SURFACE HABITABLE 41,9 m<sup>2</sup>**

Balcon 4,5

**TOTAL SURFACES PRIVATIVES ANNEXES 4,5 m<sup>2</sup>**

**TOTAL SURFACES HABITABLES ET ANNEXES 46,4 m<sup>2</sup>**





**HERACLES**  
investissement.

**LEGENDE**

FE Fenêtre	RJ Prise type RJ45	Retombée de poutre
FF Fenêtre fixe	LL Lave-linge	Sèche-serviette
PF Porte-fenêtre	LV Lave-vaisselle	Faux-plafond
GC Garde-corps	C Cuisson	d'eaux pluviales
PV Pare-vue	R Réfrigérateur	Radiateur
PL Placard	EP Descente	
TE Tableau électrique	d'eaux pluviales	

Indice A 07 / 03 / 2017

Echelle : 1:50 0 0,5 1

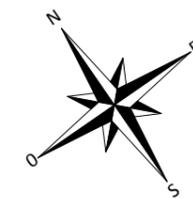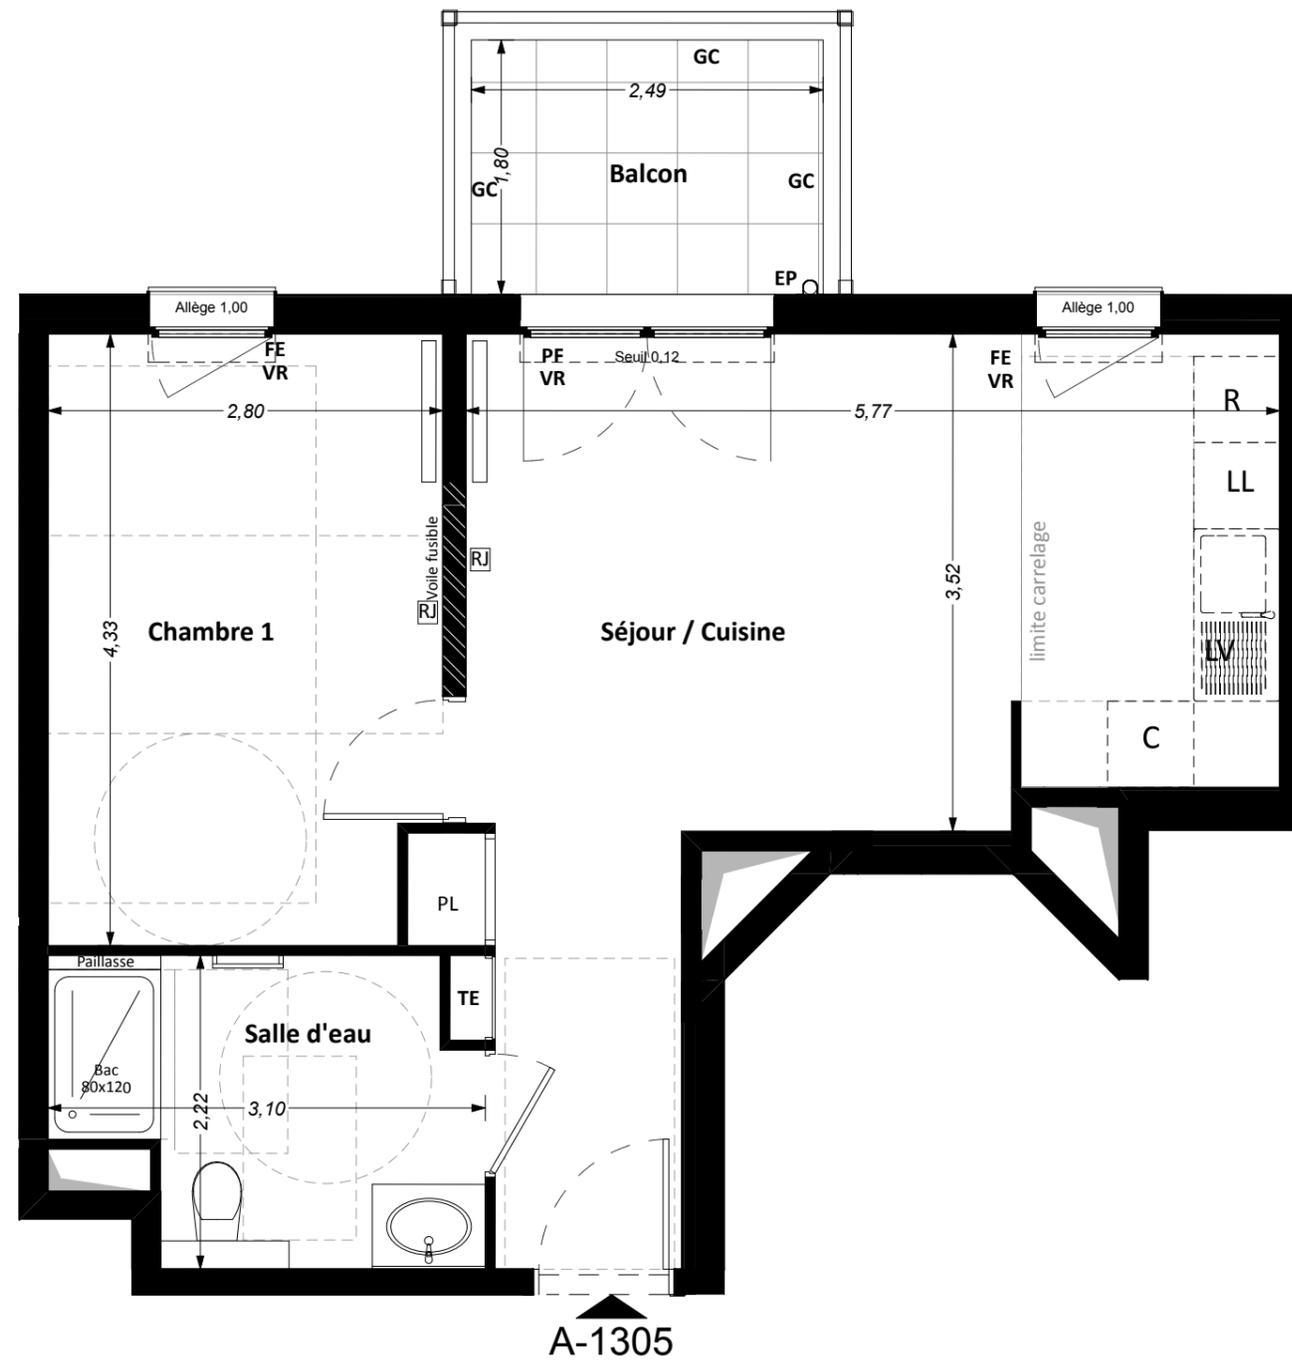

Nota : Les surfaces des placards sont comprises dans celles des pièces où ils se situent. Des modifications sont susceptibles d'être apportées à ce plan en fonction des nécessités techniques et réglementaires de la réalisation, tant en ce qui concerne les dimensions libres que l'équipement. Les soffites, faux-plafonds, retombées, gaines techniques, canalisations, trappes de visite, descentes d'eaux pluviales, équipements électriques, ne sont pas systématiquement représentés ou le sont à titre indicatif. Les dimensions et les implantations des appareils de chauffage, lorsqu'ils sont représentés, sont indicatifs et seront soumis à la conformité de l'étude thermique.