



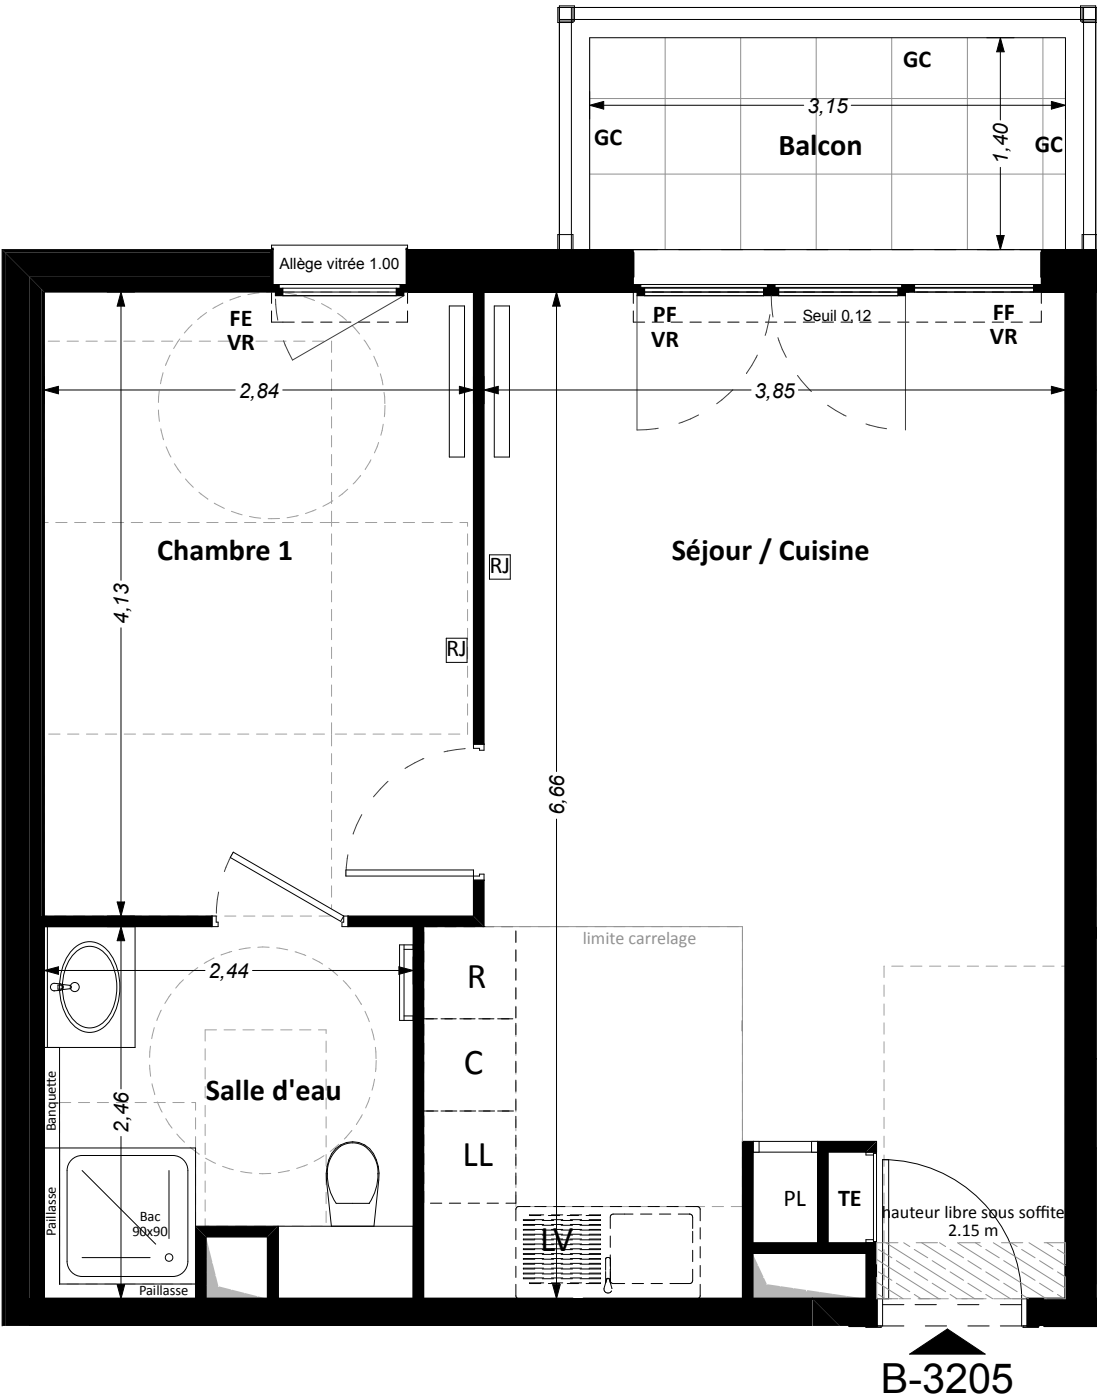


Nota : Les surfaces des placards sont comprises dans celles des pièces où ils se situent. Des modifications sont susceptibles d'être apportées à ce plan en fonction des nécessités techniques et réglementaires de la réalisation, tant en ce qui concerne les dimensions libres que l'équipement. Les soffites, faux-plafonds, retombées, gaines techniques, canalisations, trappes de visite, descentes d'eaux pluviales, équipements électriques, ne sont pas systématiquement représentés ou le sont à titre indicatif. Les dimensions et les implantations des appareils de chauffage, lorsqu'ils sont représentés, sont indicatifs et seront soumis à la conformité de l'étude thermique.

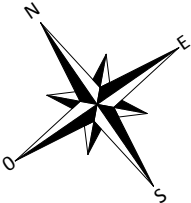



**SCCV**  
**GARCHES ROCHEBRUNE**  
72/74, Rue du Colonel de Rochebrune  
92380 Garches

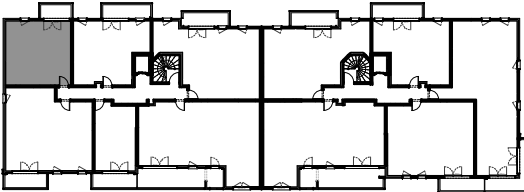

**B3****B4**

**HALL B3**  
Appartement de 2 pièces  
n° 3205 - 2° étage

|                  |      |
|------------------|------|
| Séjour / Cuisine | 26,0 |
| Chambre 1        | 11,7 |
| Salle d'eau      | 5,7  |

|                                             |                           |
|---------------------------------------------|---------------------------|
| <b>TOTAL SURFACE HABITABLE</b>              | <b>43,4 m<sup>2</sup></b> |
| Balcon                                      | 4,4                       |
| <b>TOTAL SURFACES PRIVATIVES ANNEXES</b>    | <b>4,4 m<sup>2</sup></b>  |
| <b>TOTAL SURFACES HABITABLES ET ANNEXES</b> | <b>47,8 m<sup>2</sup></b> |



**EMERIGE**



**HERACLES**  
investissement

**LEGENDE**

|                              |                           |                                                                                       |
|------------------------------|---------------------------|---------------------------------------------------------------------------------------|
| <b>FE</b> Fenêtre            | <b>RJ</b> Prise type RJ45 | Retombée de poutre                                                                    |
| <b>FF</b> Fenêtre fixe       | <b>LL</b> Lave-linge      |                                                                                       |
| <b>PF</b> Porte-fenêtre      | <b>LV</b> Lave-vaisselle  | Sèche-serviette                                                                       |
| <b>GC</b> Garde-corps        | <b>C</b> Cuisson          |  |
| <b>PV</b> Pare-vue           | <b>R</b> Réfrigérateur    | Faux-plafond                                                                          |
| <b>PL</b> Placard            | <b>EP</b> Descente        |  |
| <b>TE</b> Tableau électrique | d'eaux pluviales          | Radiateur                                                                             |
|                              |                           |  |

**Indice A****07 / 03 / 2017**

**Echelle : 1:50**

**0****0,5****1**