




**PLAN D'ENSEMBLE AVEC JARDIN**  
(Hors échelle)

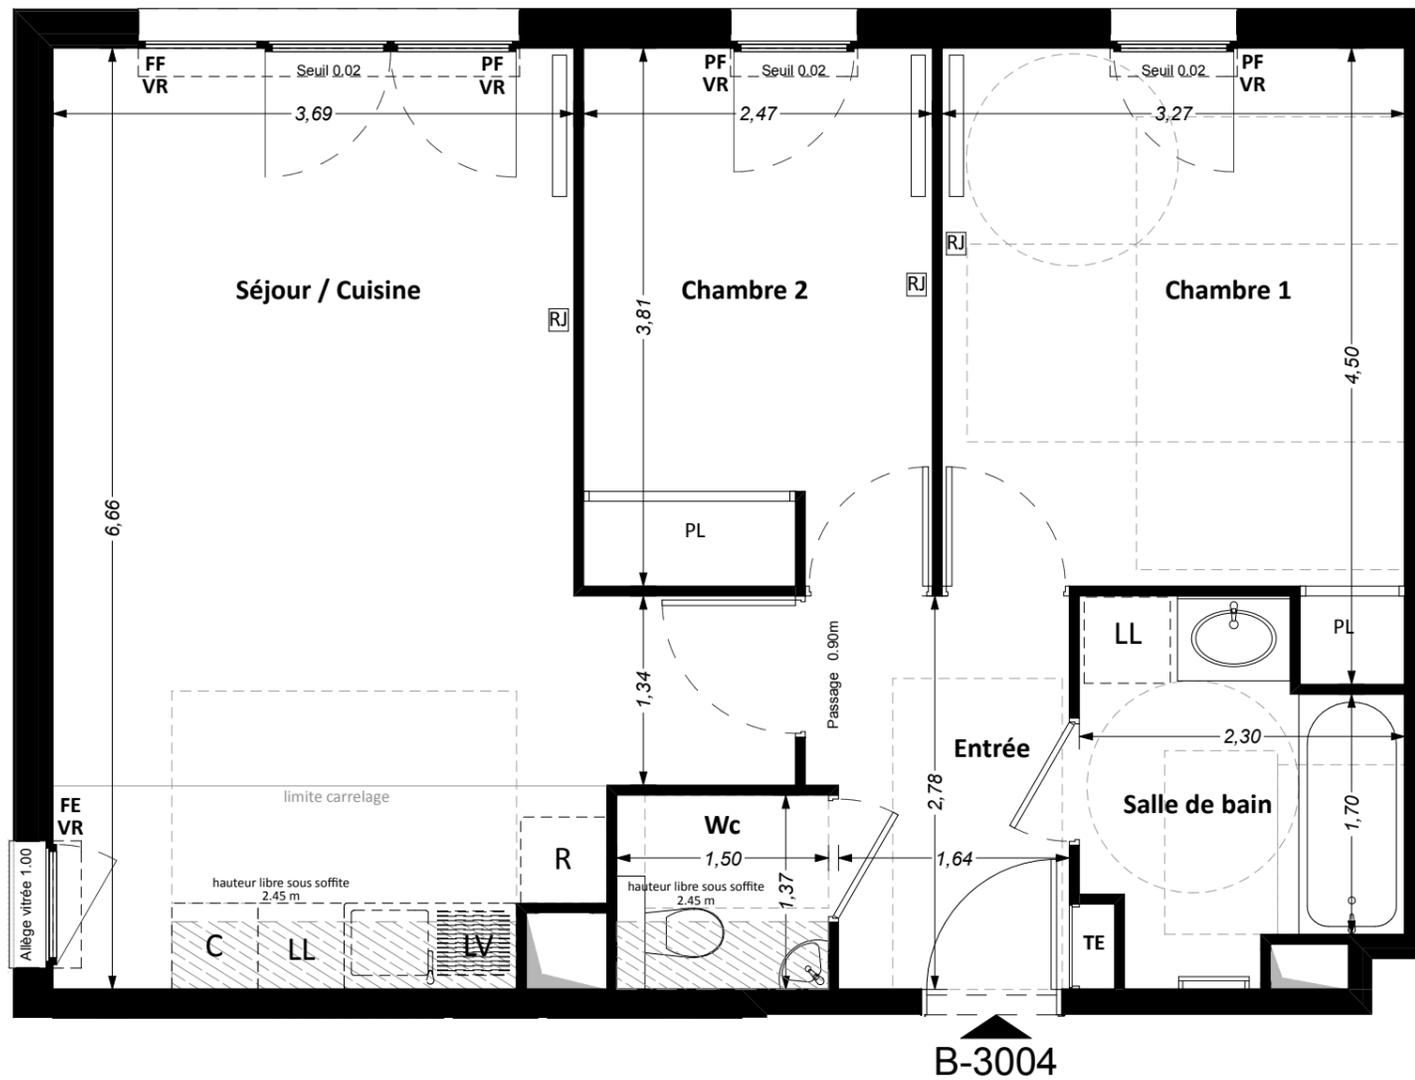

**B-3004**

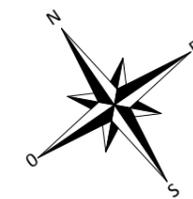

**SCCV**  
**GARCHES ROCHEBRUNE**  
72/74, Rue du Colonel de Rochebrune  
92380 Garches

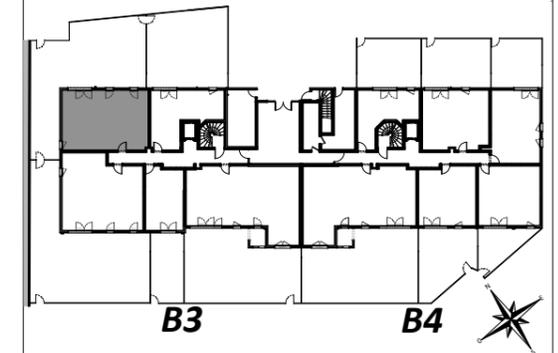

**HALL B3**

Appartement de 3 pièces  
n° 3004 - Rez-de-chaussée

Entrée	4,9
Séjour / Cuisine	27,0
Chambre 1	13,0
Chambre 2	9,4
Salle de bain	5,2
Wc	2,1

**TOTAL SURFACE HABITABLE 61,6 m<sup>2</sup>**

Jardin	96,5
Terrasse	17,0

**TOTAL SURFACES PRIVATIVES ANNEXES 113,5 m<sup>2</sup>**

**TOTAL SURFACES HABITABLES ET ANNEXES 175,1 m<sup>2</sup>**



**HERACLES**  
investissement.

**LEGENDE**

FE Fenêtre	RJ Prise type RJ45	Retombée de poutre
FF Fenêtre fixe	LL Lave-linge	Sèche-serviette
PF Porte-fenêtre	LV Lave-vaisselle	Faux-plafond
GC Garde-corps	C Cuisson	d'eaux pluviales
PV Pare-vue	R Réfrigérateur	Radiateur
PL Placard	EP Descente	
TE Tableau électrique	d'eaux pluviales	

**Indice A 07 / 03 / 2017**

**Echelle : 1:50** 0 0,5 1

Nota : Les surfaces des placards sont comprises dans celles des pièces où ils se situent. Des modifications sont susceptibles d'être apportées à ce plan en fonction des nécessités techniques et réglementaires de la réalisation, tant en ce qui concerne les dimensions libres que l'équipement. Les soffites, faux-plafonds, retombées, gaines techniques, canalisations, trappes de visite, descentes d'eaux pluviales, équipements électriques, ne sont pas systématiquement représentés ou le sont à titre indicatif. Les dimensions et les implantations des appareils de chauffage, lorsqu'ils sont représentés, sont indicatifs et seront soumis à la conformité de l'étude thermique.