


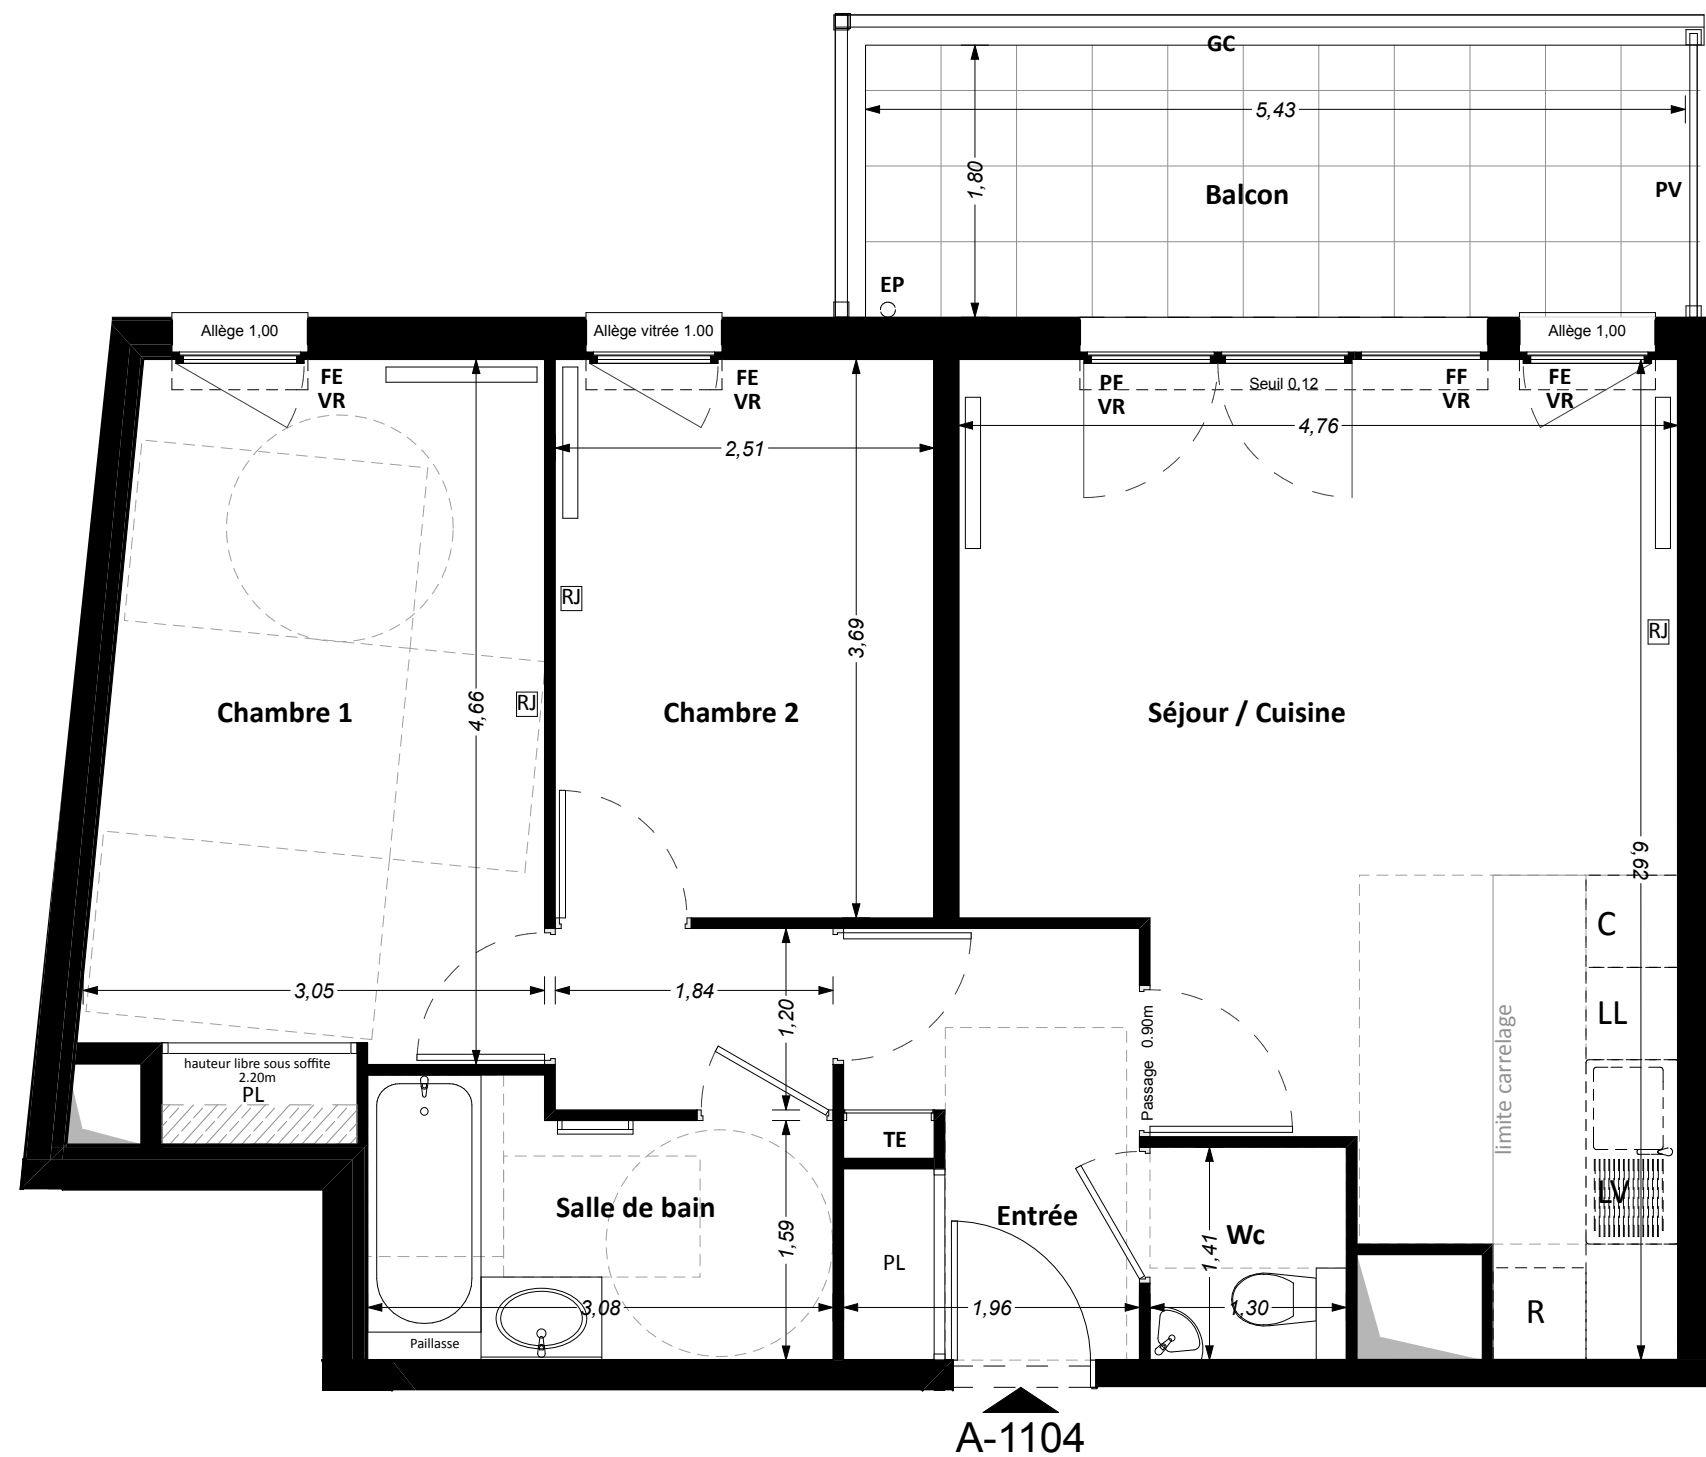

72

Colonel Rochebrune

GARCHES

SCCV

GARCHES ROCHEBRUNE

72/74, Rue du Colonel de Rochebrune
92380 Garches

A1

A2

HALL A1

Appartement de 3 pièces
n° 1104 - 1° étage

Entrée	5,3
Séjour / Cuisine	25,1
Dégagement	2,2
Chambre 1	14,0
Chambre 2	9,3
Salle de bain	5,2
Wc	1,8

TOTAL SURFACE HABITABLE	62,9 m ²
Balcon	9,9
TOTAL SURFACES PRIVATIVES ANNEXES	9,9 m ²
TOTAL SURFACES HABITABLES ET ANNEXES	72,8 m ²

LEGENDE

FE Fenêtre	RJ Prise type RJ45	Retombée de poutre
FF Fenêtre fixe	LL Lave-linge	Sèche-serviette
PF Porte-fenêtre	LV Lave-vaisselle	Faux-plafond
GC Garde-corps	C Cuisson	d'eaux pluviales
PV Pare-vue	R Réfrigérateur	Radiateur
PL Placard	EP Descente	
TE Tableau électrique		

Indice A

07 / 03 / 2017

Echelle : 1:50

0 0,5 1

Nota : Les surfaces des placards sont comprises dans celles des pièces où ils se situent. Des modifications sont susceptibles d'être apportées à ce plan en fonction des nécessités techniques et réglementaires de la réalisation, tant en ce qui concerne les dimensions libres que l'équipement. Les soffites, faux-plafonds, retombées, gaines techniques, canalisations, trappes de visite, descentes d'eaux pluviales, équipements électriques, ne sont pas systématiquement représentés ou le sont à titre indicatif. Les dimensions et les implantations des appareils de chauffage, lorsqu'ils sont représentés, sont indicatifs et seront soumis à la conformité de l'étude thermique.