

A1

A2



### HALL A1

Appartement de 4 pièces  
n° 1303 - 3<sup>e</sup> étage

Séjour / Cuisine	33,2
Dégagement	2,9
Chambre 1	11,5
Chambre 2	9,1
Chambre 3	10,1
Salle de bain	5,9
Salle d'eau	3,7
Wc	2,3
Rangement	0,9

TOTAL SURFACE HABITABLE 79,6 m<sup>2</sup>

Balcon 6,0

TOTAL SURFACES PRIVATIVES ANNEXES 6,0 m<sup>2</sup>

TOTAL SURFACES HABITABLES ET ANNEXES 85,6 m<sup>2</sup>





HERACLES  
investissement.

#### LEGENDE

FE Fenêtre	RJ Prise type RJ45	Retombée de poutre
FF Fenêtre fixe	LL Lave-linge	Sèche-serviette
PF Porte-fenêtre	LV Lave-vaisselle	—
GC Garde-corps	C Cuisson	Faux-plafond
PV Pare-vue	R Réfrigérateur	—
PL Placard	EP Descente	d'eaux pluviales
TE Tableau électrique	d'eaux pluviales	Radiateur

Indice A 07 / 03 / 2017

Echelle : 1:50 0 0,5 1

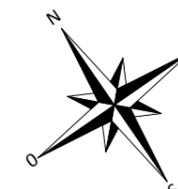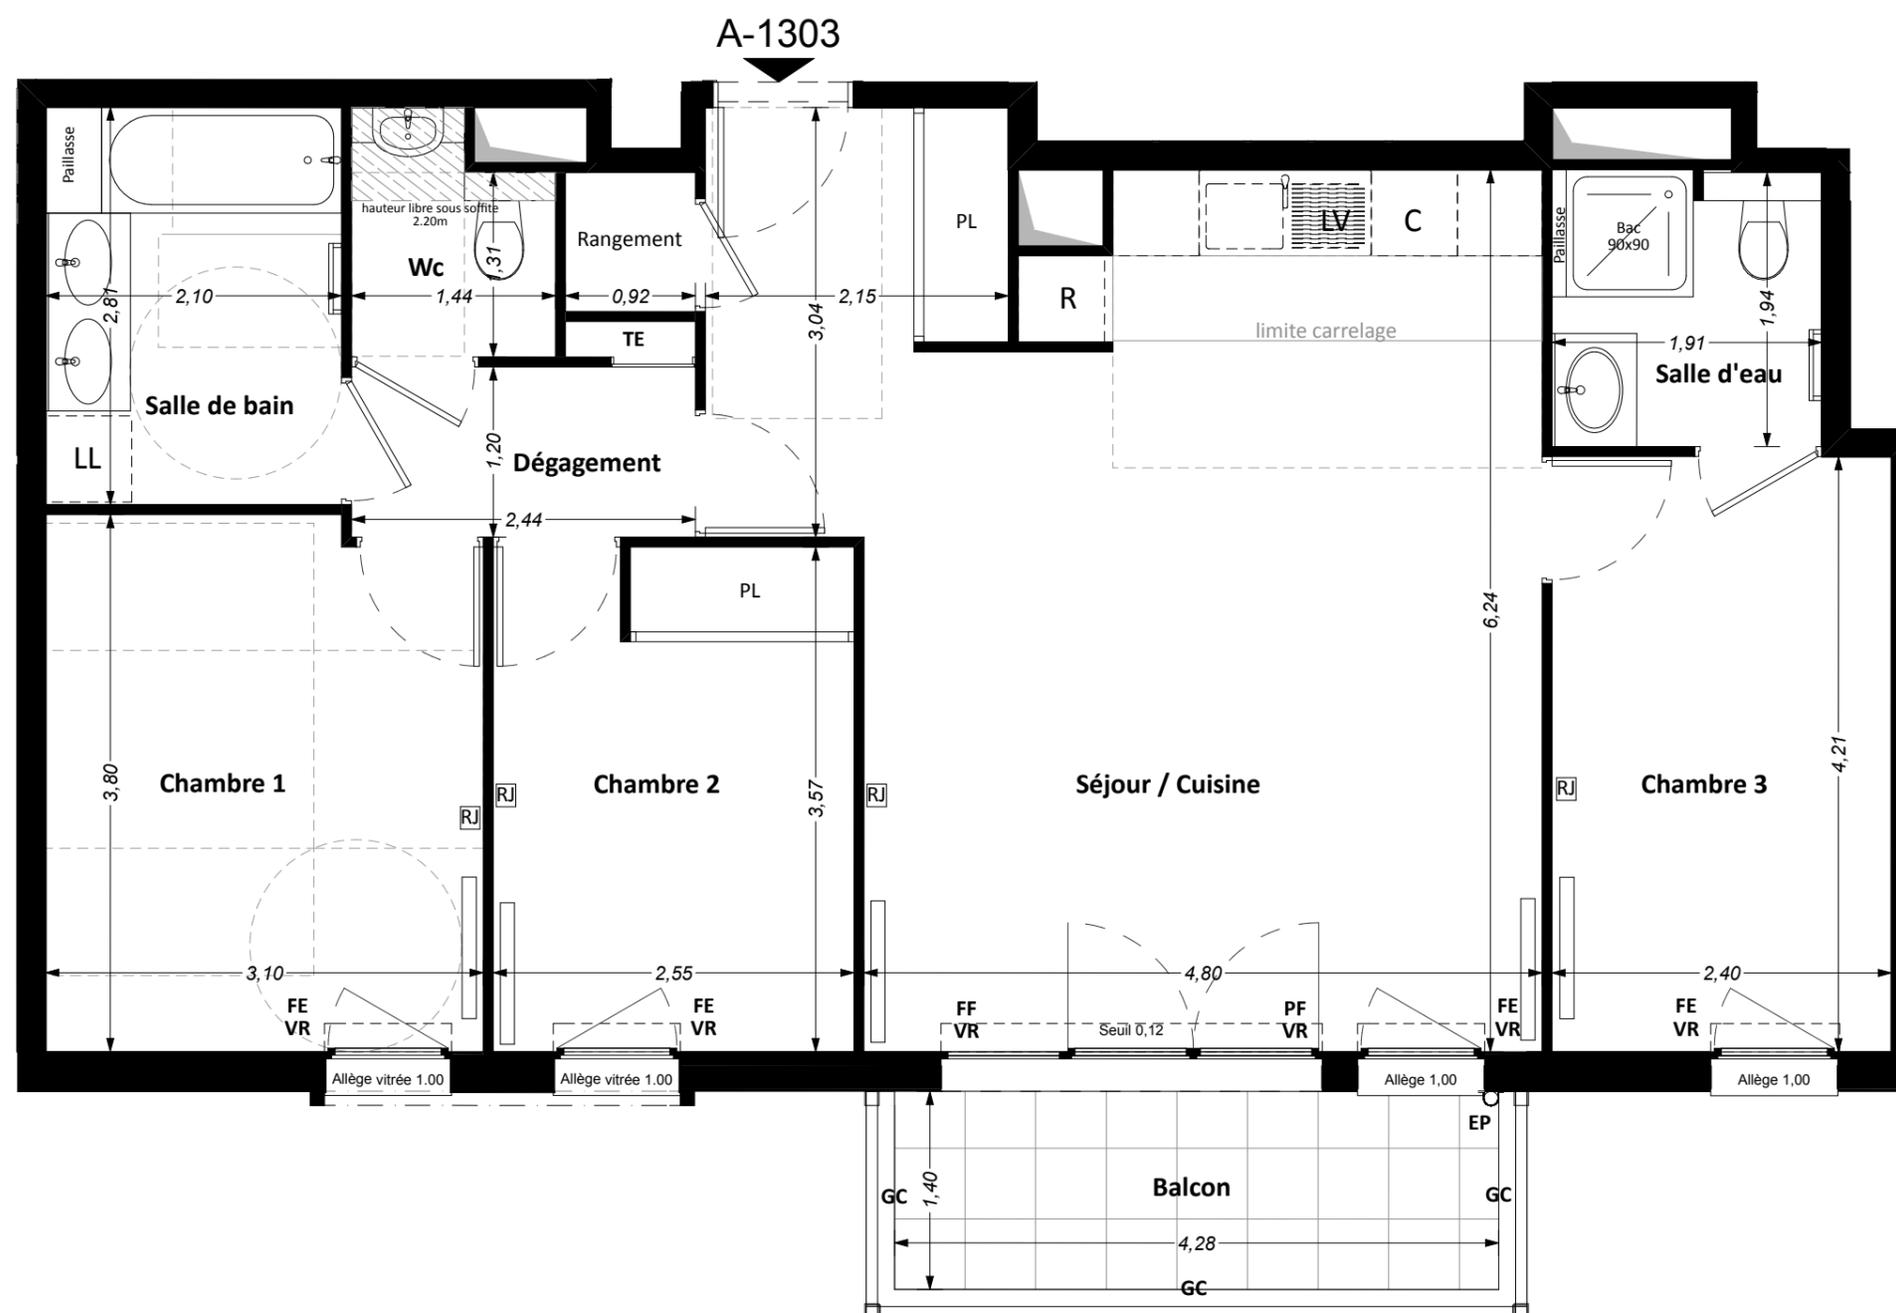

Nota : Les surfaces des placards sont comprises dans celles des pièces où ils se situent. Des modifications sont susceptibles d'être apportées à ce plan en fonction des nécessités techniques et réglementaires de la réalisation, tant en ce qui concerne les dimensions libres que l'équipement. Les soffites, faux-plafonds, retombées, gaines techniques, canalisations, trappes de visite, descentes d'eaux pluviales, équipements électriques, ne sont pas systématiquement représentés ou le sont à titre indicatif. Les dimensions et les implantations des appareils de chauffage, lorsqu'ils sont représentés, sont indicatifs et seront soumis à la conformité de l'étude thermique.