

A1

A2



### HALL A2

Appartement de 4 pièces  
n° 2304 - 3° étage

Séjour	26,5
Cuisine	7,3
Dégagement	5,5
Chambre 1	14,0
Chambre 2	9,9
Chambre 3	10,4
Salle de bain	4,7
Salle d'eau	3,7
Wc	2,0

TOTAL SURFACE HABITABLE 84,0 m<sup>2</sup>

Balcon 7,5

TOTAL SURFACES PRIVATIVES ANNEXES 7,5 m<sup>2</sup>

TOTAL SURFACES HABITABLES ET ANNEXES 91,5 m<sup>2</sup>





HERACLES  
investissement.

#### LEGENDE

FE Fenêtre	RJ Prise type RJ45	Retombée de poutre
FF Fenêtre fixe	LL Lave-linge	
PF Porte-fenêtre	LV Lave-vaisselle	Sèche-serviette
GC Garde-corps	C Cuisson	
PV Pare-vue	R Réfrigérateur	Faux-plafond
PL Placard	EP Descente	
TE Tableau électrique	d'eaux pluviales	Radiateur

Indice A 07 / 03 / 2017

Echelle : 1:75 0 0,5 1

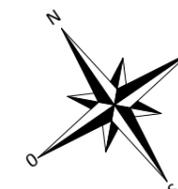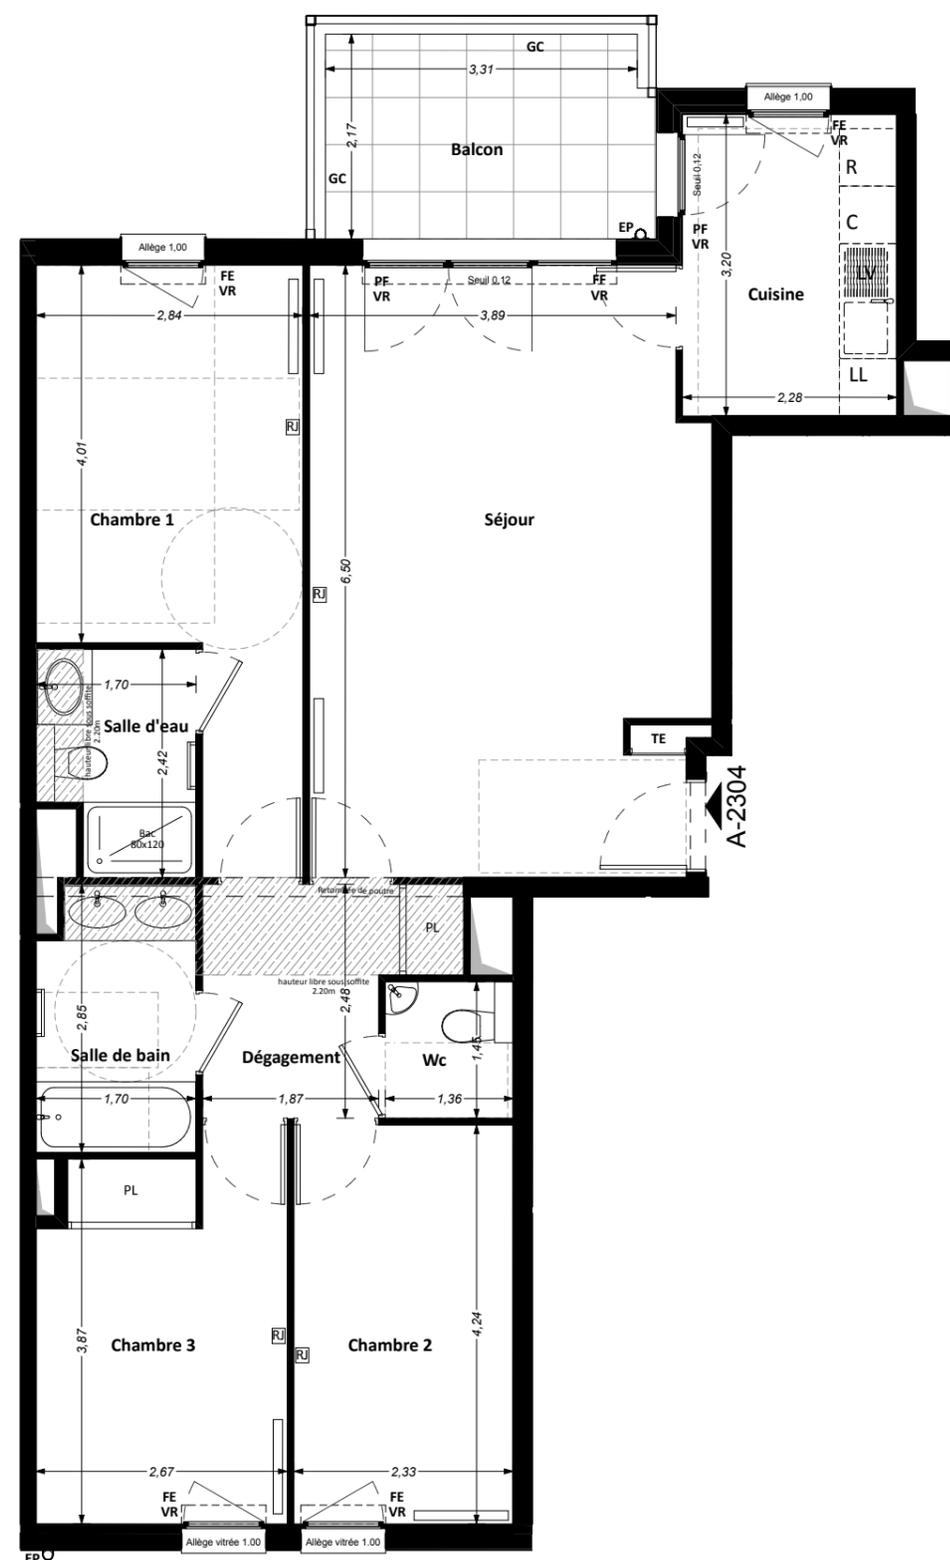

Nota : Les surfaces des placards sont comprises dans celles des pièces où ils se situent. Des modifications sont susceptibles d'être apportées à ce plan en fonction des nécessités techniques et réglementaires de la réalisation, tant en ce qui concerne les dimensions libres que l'équipement. Les soffites, faux-plafonds, retombées, gaines techniques, canalisations, trappes de visite, descentes d'eaux pluviales, équipements électriques, ne sont pas systématiquement représentés ou le sont à titre indicatif. Les dimensions et les implantations des appareils de chauffage, lorsqu'ils sont représentés, sont indicatifs et seront soumis à la conformité de l'étude thermique.