




3 RUE JACQUES DECOUR
SURESNES⁹²

SCCV EMERIGE SURESNES
17-19, RUE MICHEL LE COMTE
75003 PARIS


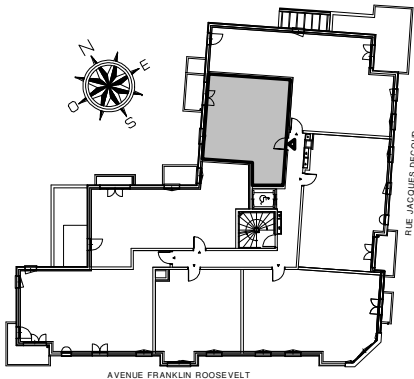


APPARTEMENT 2 PIECES
n° 41 au 4e étage

ENTREE	4.84 m²
SEJOUR + CUISINE	23.41 m²
CHAMBRE	12.64 m²
SALLE DE BAINS/WC	6.15 m²
SURFACE TOTALE HABITABLE	47.04 m²
BALCON	4.29 m²
SURFACE TOTALE PRIVATIVE	51.33 m²

LEGENDES

TE	Tableau électrique
F	Fenêtre
PF	Porte-fenêtre
GC	Garde-corps
GCV	Garde-corps vitré
PL	Placard
LL	Lave linge
LV	Lave vaisselle
C	Cuisson
R	Réfrigérateur
PV	Pare-vue
VR	Volet roulant
TV	Prise TV
RJ	Prise RJ45
	Lames bois
	Soffite/Faux-plafond
	Radiateur
	Sèche-serviettes
	Retombée de poutre

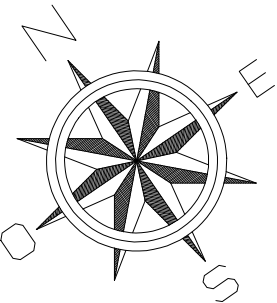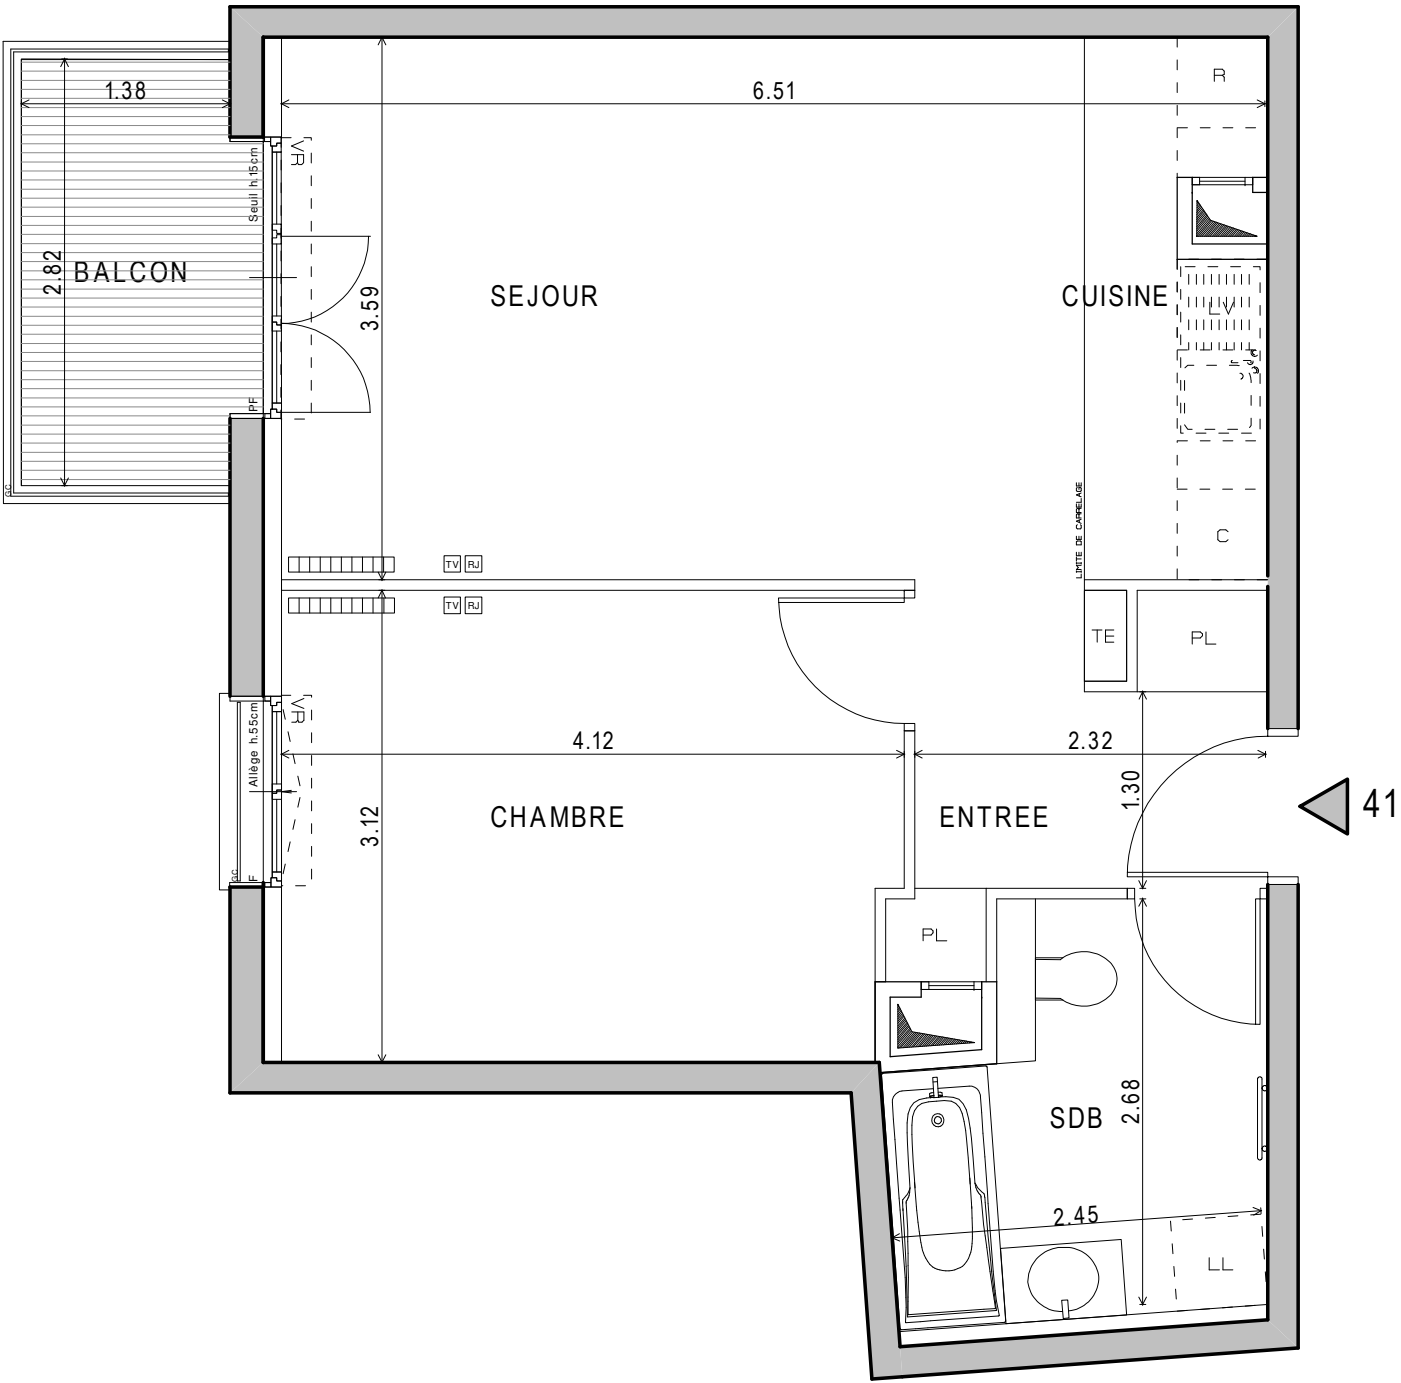

Nota 1 : Les surfaces des placards sont comprises dans la surface des pièces où ils se situent.
Nota 2 : Des modifications sont susceptibles d'être apportées à ce plan en fonction des nécessités techniques, réglementaires ou administratives de la réalisation, tant en ce qui concerne les dimensions libres que les équipements.
Les surfaces et les hauteurs de seuils et d'allèges indiquées sont approximatives. Les retombées, soffites, faux-plafonds, gaines techniques, trappes de visite, ainsi que l'emplacement des équipements sont figurés à titre indicatif.

Indice A Octobre 2016

