

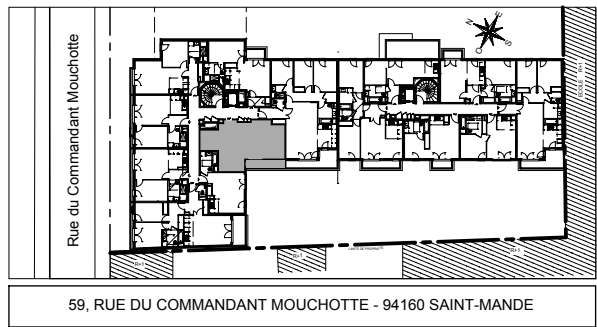
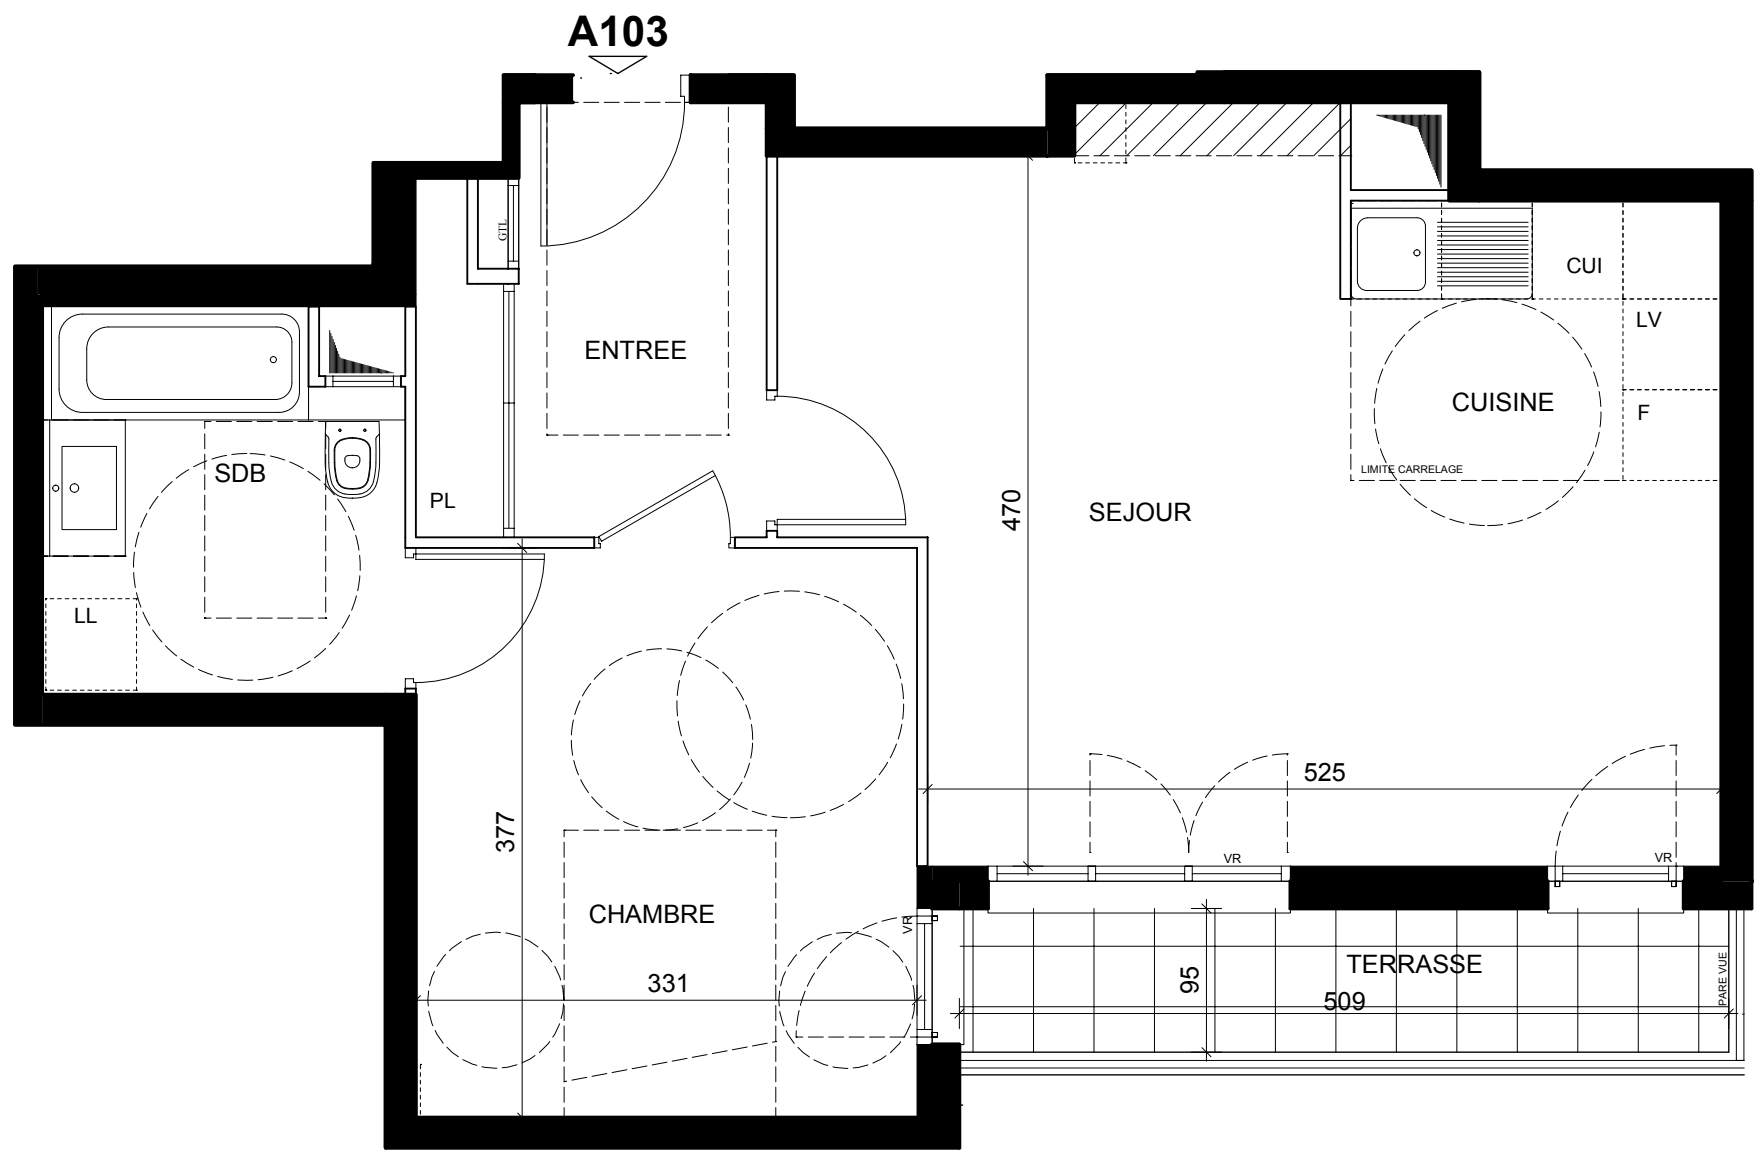


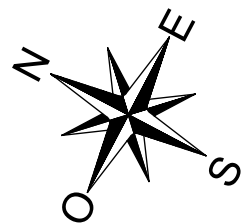

57

COMMANDANT
MOUCHOTTE
— SAINT-MANDE —

HALL A Appartement de 2 pièces n° A103 au 1er étage	
ENTREE	6.09 m²
SEJOUR	22.46 m²
CUISINE	4.53 m²
CHAMBRE	12.48 m²
SALLE DE BAINS	5.82 m²
SURFACE TOTALE HABITABLE	51.38 m²
TERRASSE	4.83 m²
SURFACE TOTALE PRIVATIVE	56.21 m²

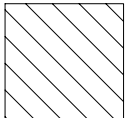

Soffites

La hauteur des pièces principales est de 2.60m sauf mentions particulières.

ECHELLE	0.00 0.50 1.00	Novembre 2015	Indice Notaire
---------	----------------	---------------	-------------------

Des modifications sont susceptibles d' être apportées en fonction des nécessités techniques de la réalisation, tant en ce qui concerne les dimensions libres, que les équipements.
Les surfaces et les hauteurs sous plafond indiquées sont approximatives. Les retombées , les soffites , les faux plafonds, ainsi que l'emplacement des équipements sanitaires ne sont pas tous figurés ou le sont a titre indicatif.