
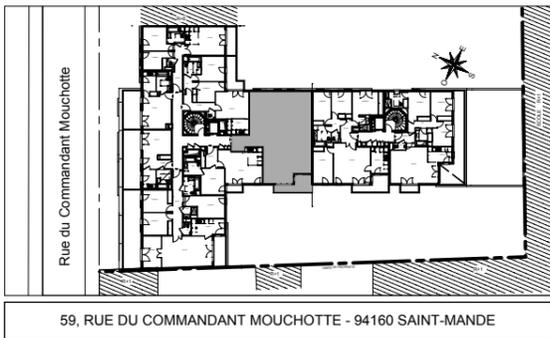


57


COMMANDANT MOUCHOTTE
— SAINT-MANDÉ —

A401

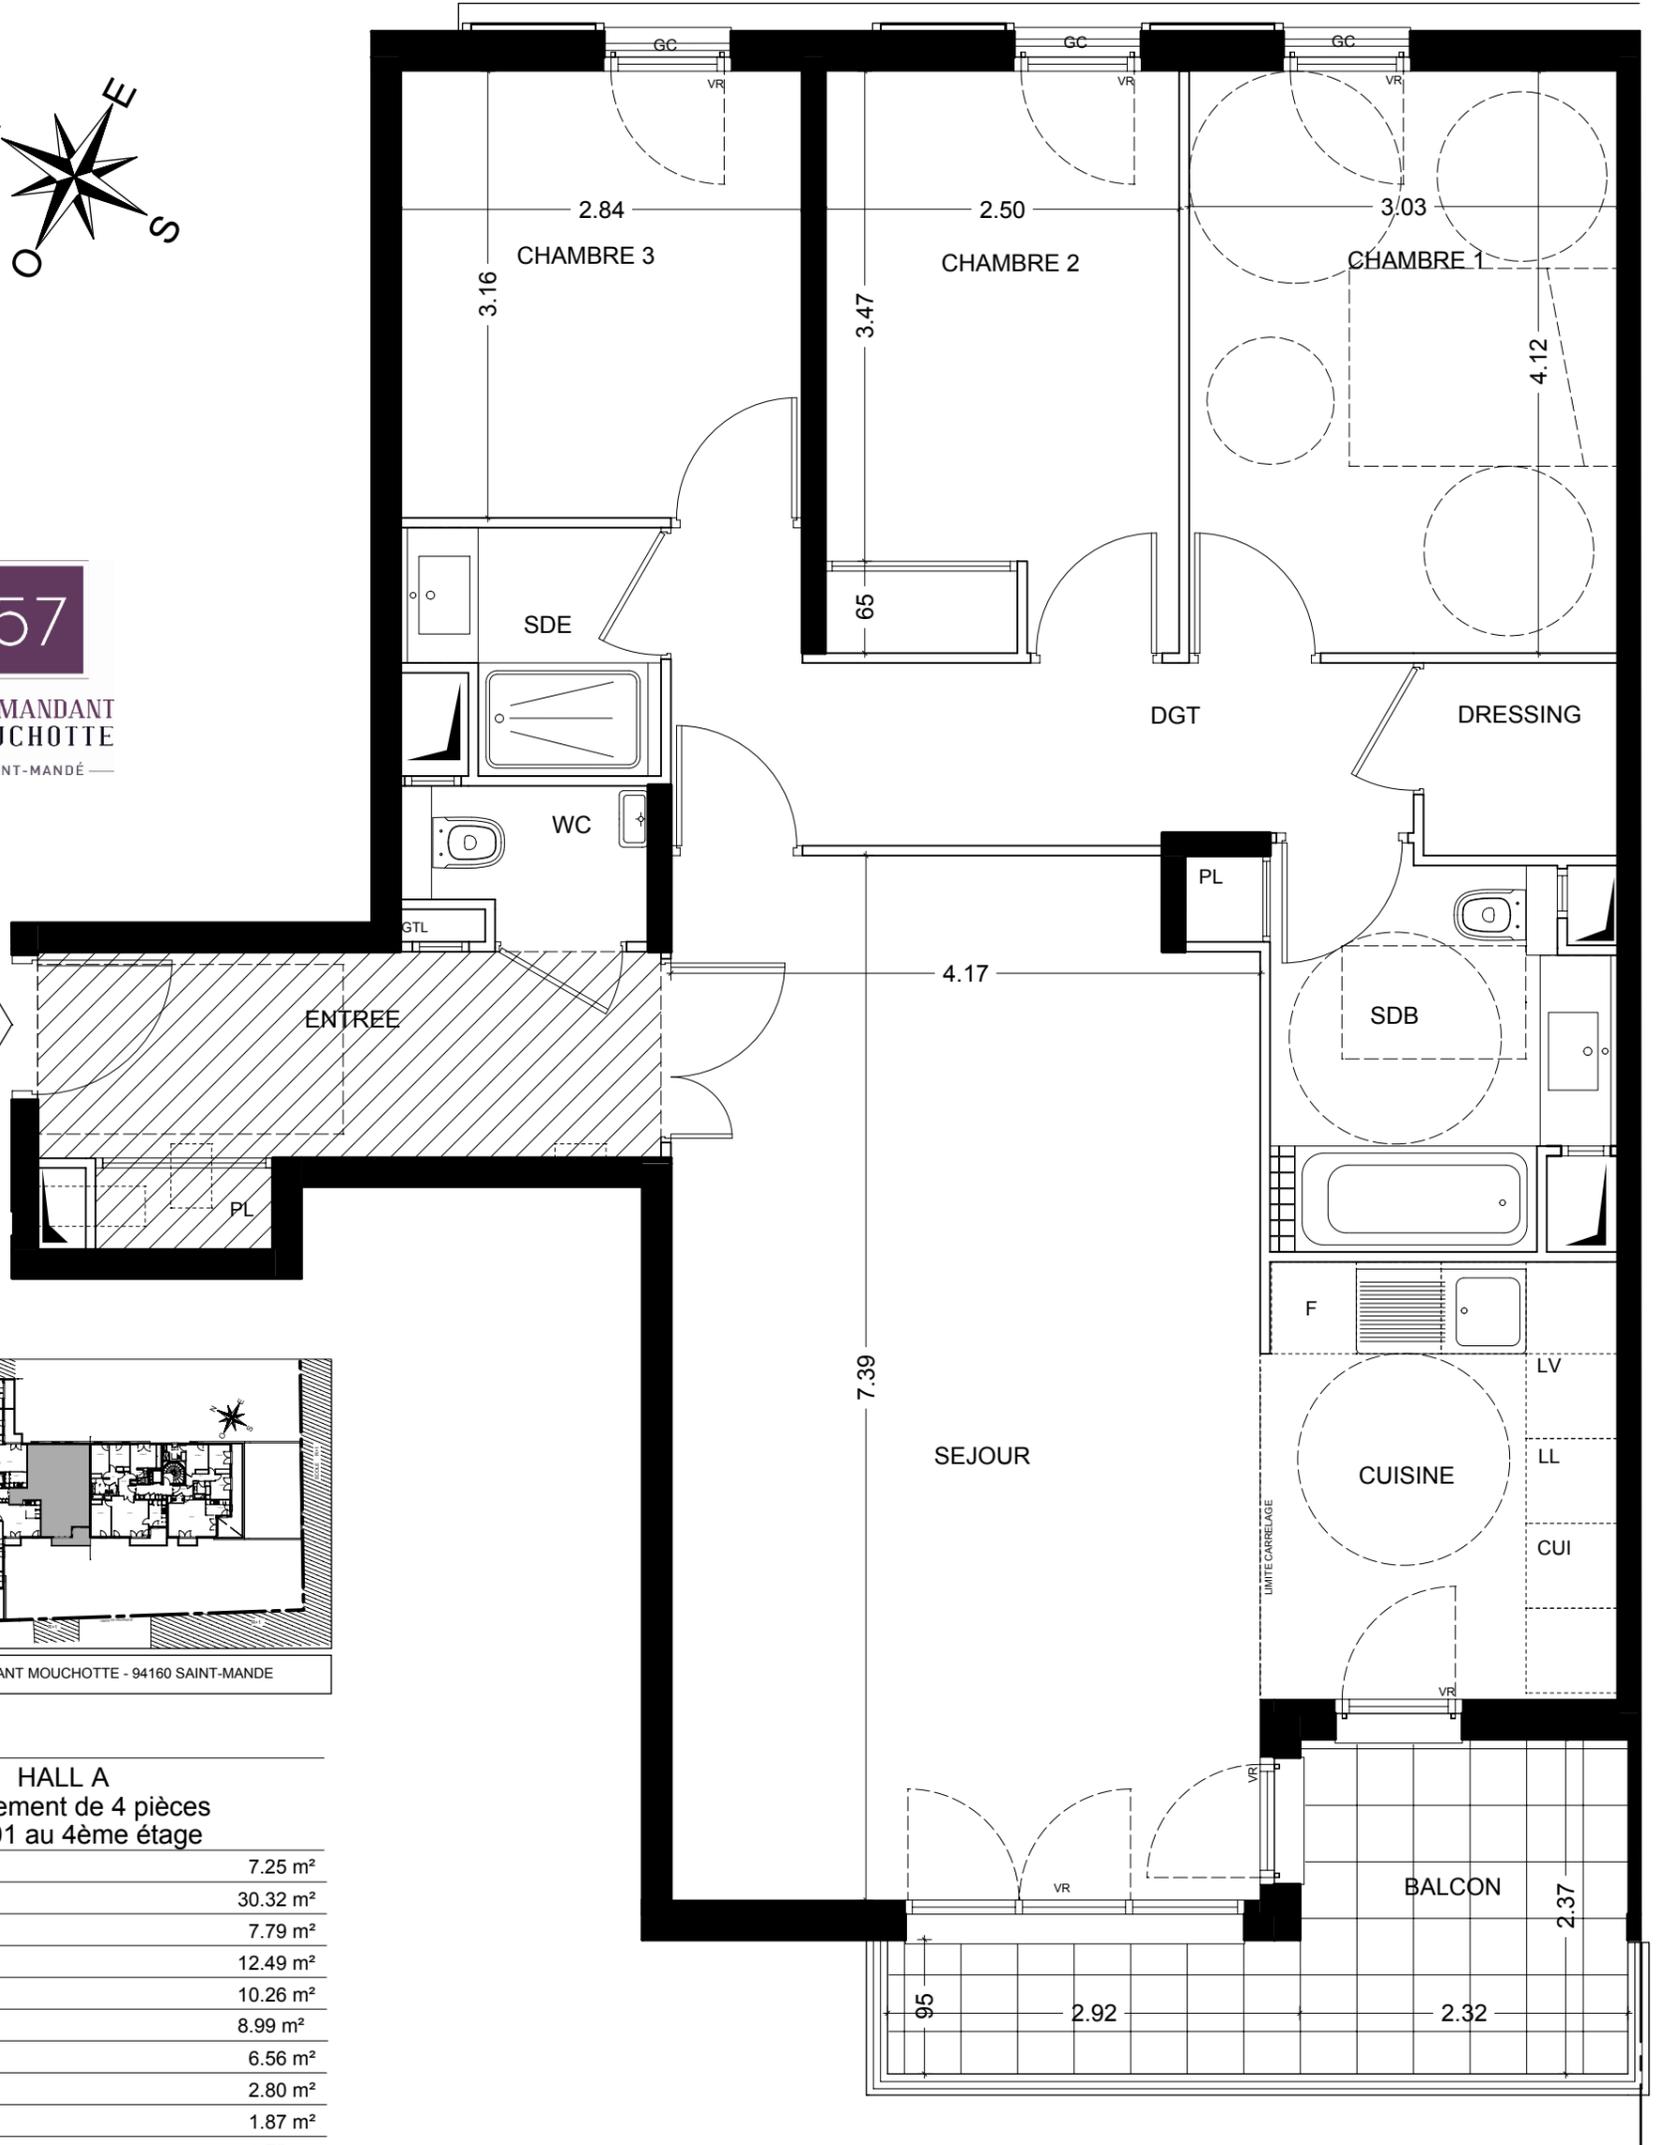

HALL A
Appartement de 4 pièces
n° A401 au 4ème étage

ENTREE	7.25 m ²
SEJOUR	30.32 m ²
CUISINE	7.79 m ²
CHAMBRE 1	12.49 m ²
CHAMBRE 2	10.26 m ²
CHAMBRE 3	8.99 m ²
SALLE DE BAINS	6.56 m ²
SALLE D'EAU	2.80 m ²
WC 1	1.87 m ²
WC 2	1.73 m ²
DEGAGEMENT	7.52 m ²
SURFACE TOTALE HABITABLE	97.58 m²
BALCON	8.27 m ²
SURFACE TOTALE PRIVATIVE	105.85 m²

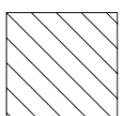

Soffites

La hauteur des pièces principales est de 2.55m sauf mentions particulières.

ECHELLE	0.00 — 0.50 — 1.00	Novembre 2015	Indice Notaire
---------	--------------------	---------------	----------------

Des modifications sont susceptibles d'être apportées en fonction des nécessités techniques de la réalisation, tant en ce qui concerne les dimensions libres, que les équipements. Les surfaces et les hauteurs sous plafond indiquées sont approximatives. Les retombées, les soffites, les faux plafonds, ainsi que l'emplacement des équipements sanitaires ne sont pas tous figurés ou le sont à titre indicatif.