

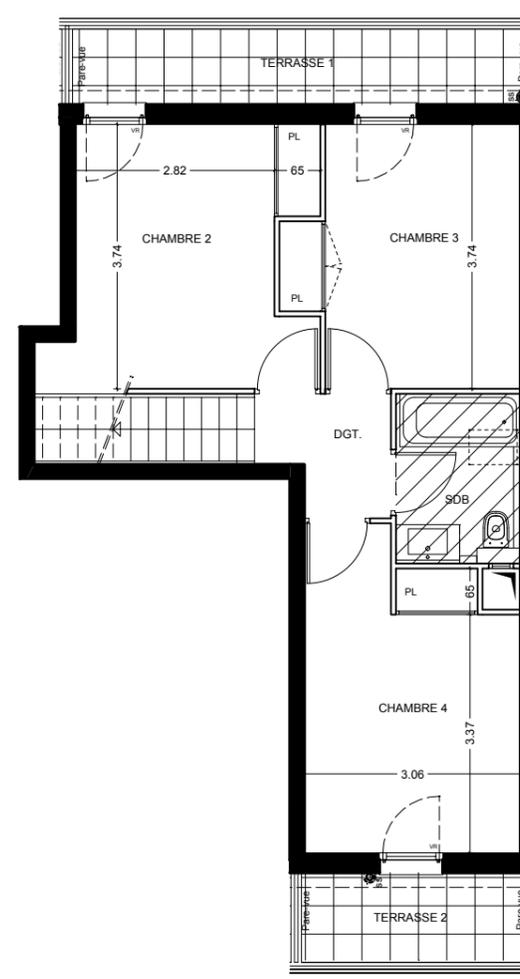
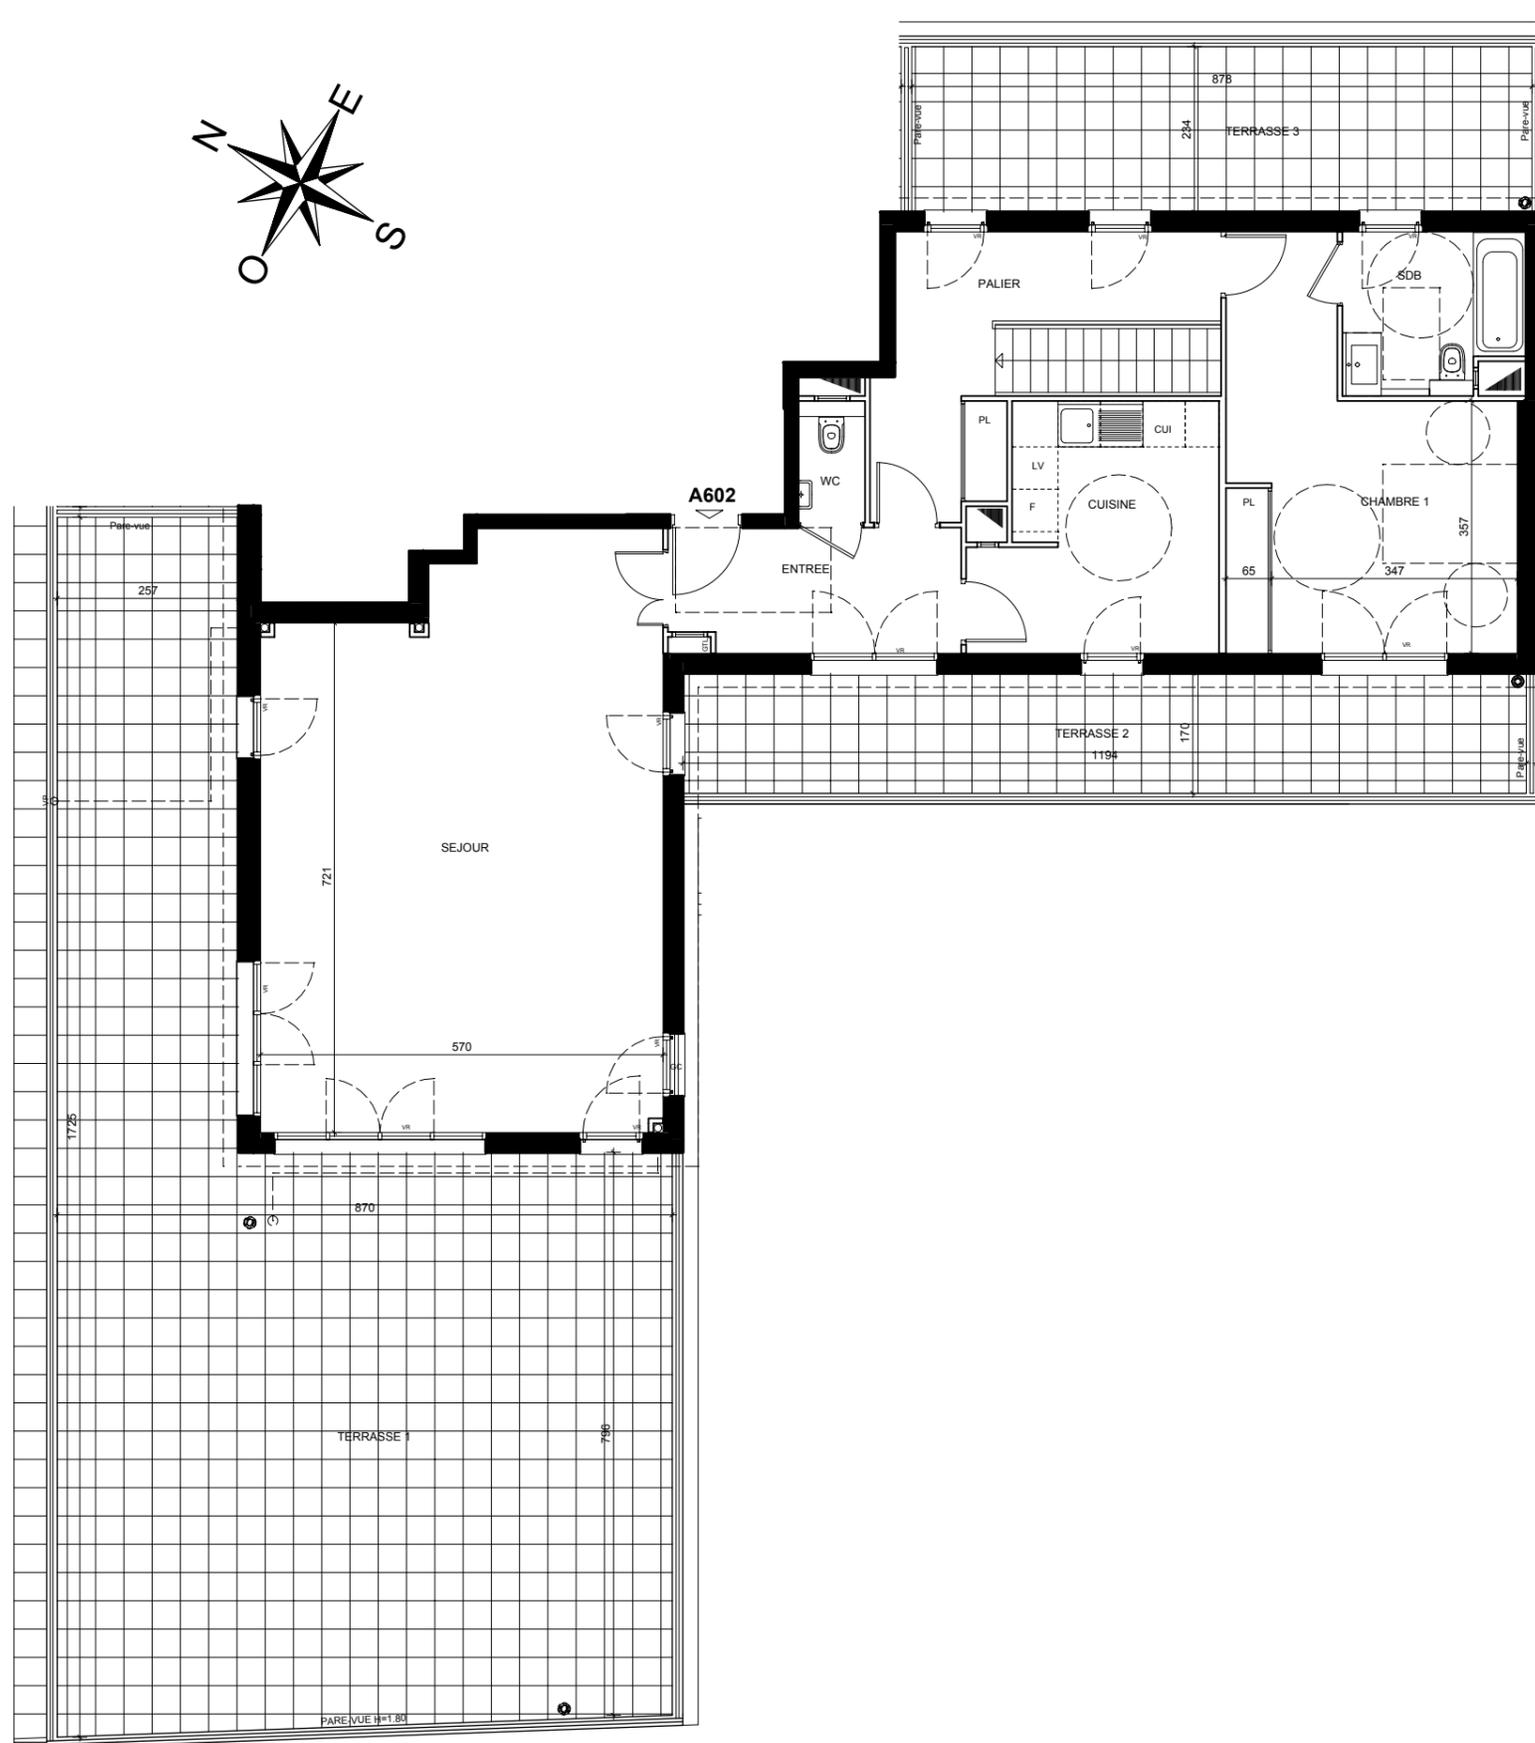


PLAN DU 6ème ETAGE la hauteur sous plafond 2.60m

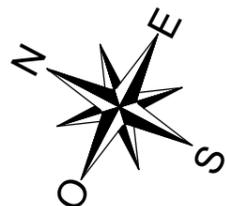

PLAN DU 5ème ETAGE
la hauteur sous plafond 2.57m

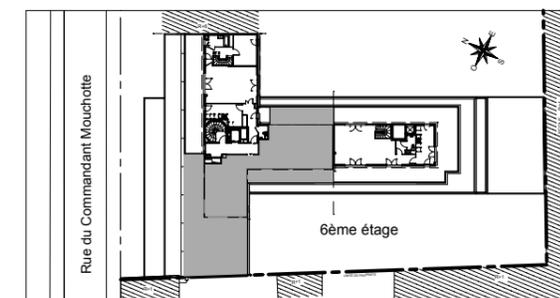

59 bis, RUE DU COMMANDANT MOUCHOTTE - 94160 SAINT-MANDE

57

COMMANDANT
MOUCHOTTE
— SAINT-MANDE —

HALL A
Appartement DUPLEX de 5 pièces
n° A602 aux 5ème et 6ème étages

ENTREE	7.18 m ²
SEJOUR	45.03 m ²
CUISINE	11.38 m ²
CHAMBRE 1	18.43 m ²
SALLE DE BAINS	5.62 m ²
PALIER	10.84 m ²
WC	1.64 m ²
CHAMBRE 2	12.54 m ²
CHAMBRE 3	11.16 m ²
CHAMBRE 4	12.66 m ²
SALLE D'EAU	4.24 m ²
DGT.	2.87 m ²
SURFACE TOTALE HABITABLE	143.59 m²
TERRASSE 1	93.69 m ²
TERRASSE 2	20.29 m ²
TERRASSE 3	20.54 m ²
TERRASSE 1	6.90 m ²
TERRASSE 2	4.04 m ²
SURFACE TOTALE PRIVATIVE	289.05 m²



Soffites

La hauteur des pièces principales est de 2.55m sauf mentions particulières.

ECHELLE		Novembre 2015	Indice Notaire
---------	--	---------------	-------------------

Des modifications sont susceptibles d'être apportées en fonction des nécessités techniques de la réalisation, tant en ce qui concerne les dimensions libres, que les équipements. Les surfaces et les hauteurs sous plafond indiquées sont approximatives. Les retombées, les soffites, les faux plafonds, ainsi que l'emplacement des équipements sanitaires ne sont pas tous figurés ou le sont à titre indicatif.