


RUE DES BONS RAISINS
RUEIL-MALMAISON⁹²

SCCV
RUEIL MALMAISON F1 76, Rue des Bons Raisins
92500 Rueil Malmaison

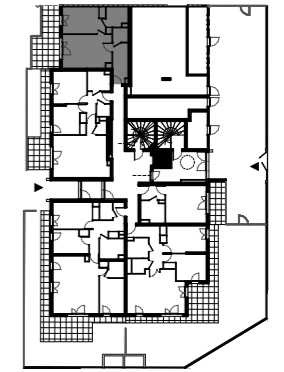

BATIMENT 4

Appartement de 2 pièces
n° 405 - Rez de Chaussée

Entrée	6,9
Séjour / Cuisine	18,6
Chambre	13,0
SDB	5,1
WC	2,4

TOTAL SURFACE HABITABLE **46,0 m²**

Terrasse 16,8

TOTAL SURFACES PRIVATIVES ANNEXES **16,8 m²**

TOTAL SURFACES PRIVATIVES **62,8 m²**






LEGENDE

GC	Garde-corps	RJ	Prise type RJ45	Retombée de poutre
PV	Pare-vue	LL	Lave-linge	Faux-plafond
PL	Placard	LV	Lave-vaisselle	Radiateur
TE	Tableau électrique	C	Cuisson	Sèche-serviette
AV	Allège vitrée	R	Réfrigérateur	
AM	Allège maçonnée			

Hauteur sous plafond = 2.80 m

Indice 0 19 / 09 / 2017

Echelle : 1:50

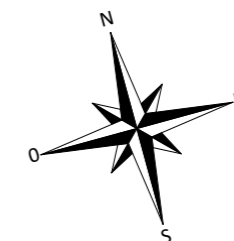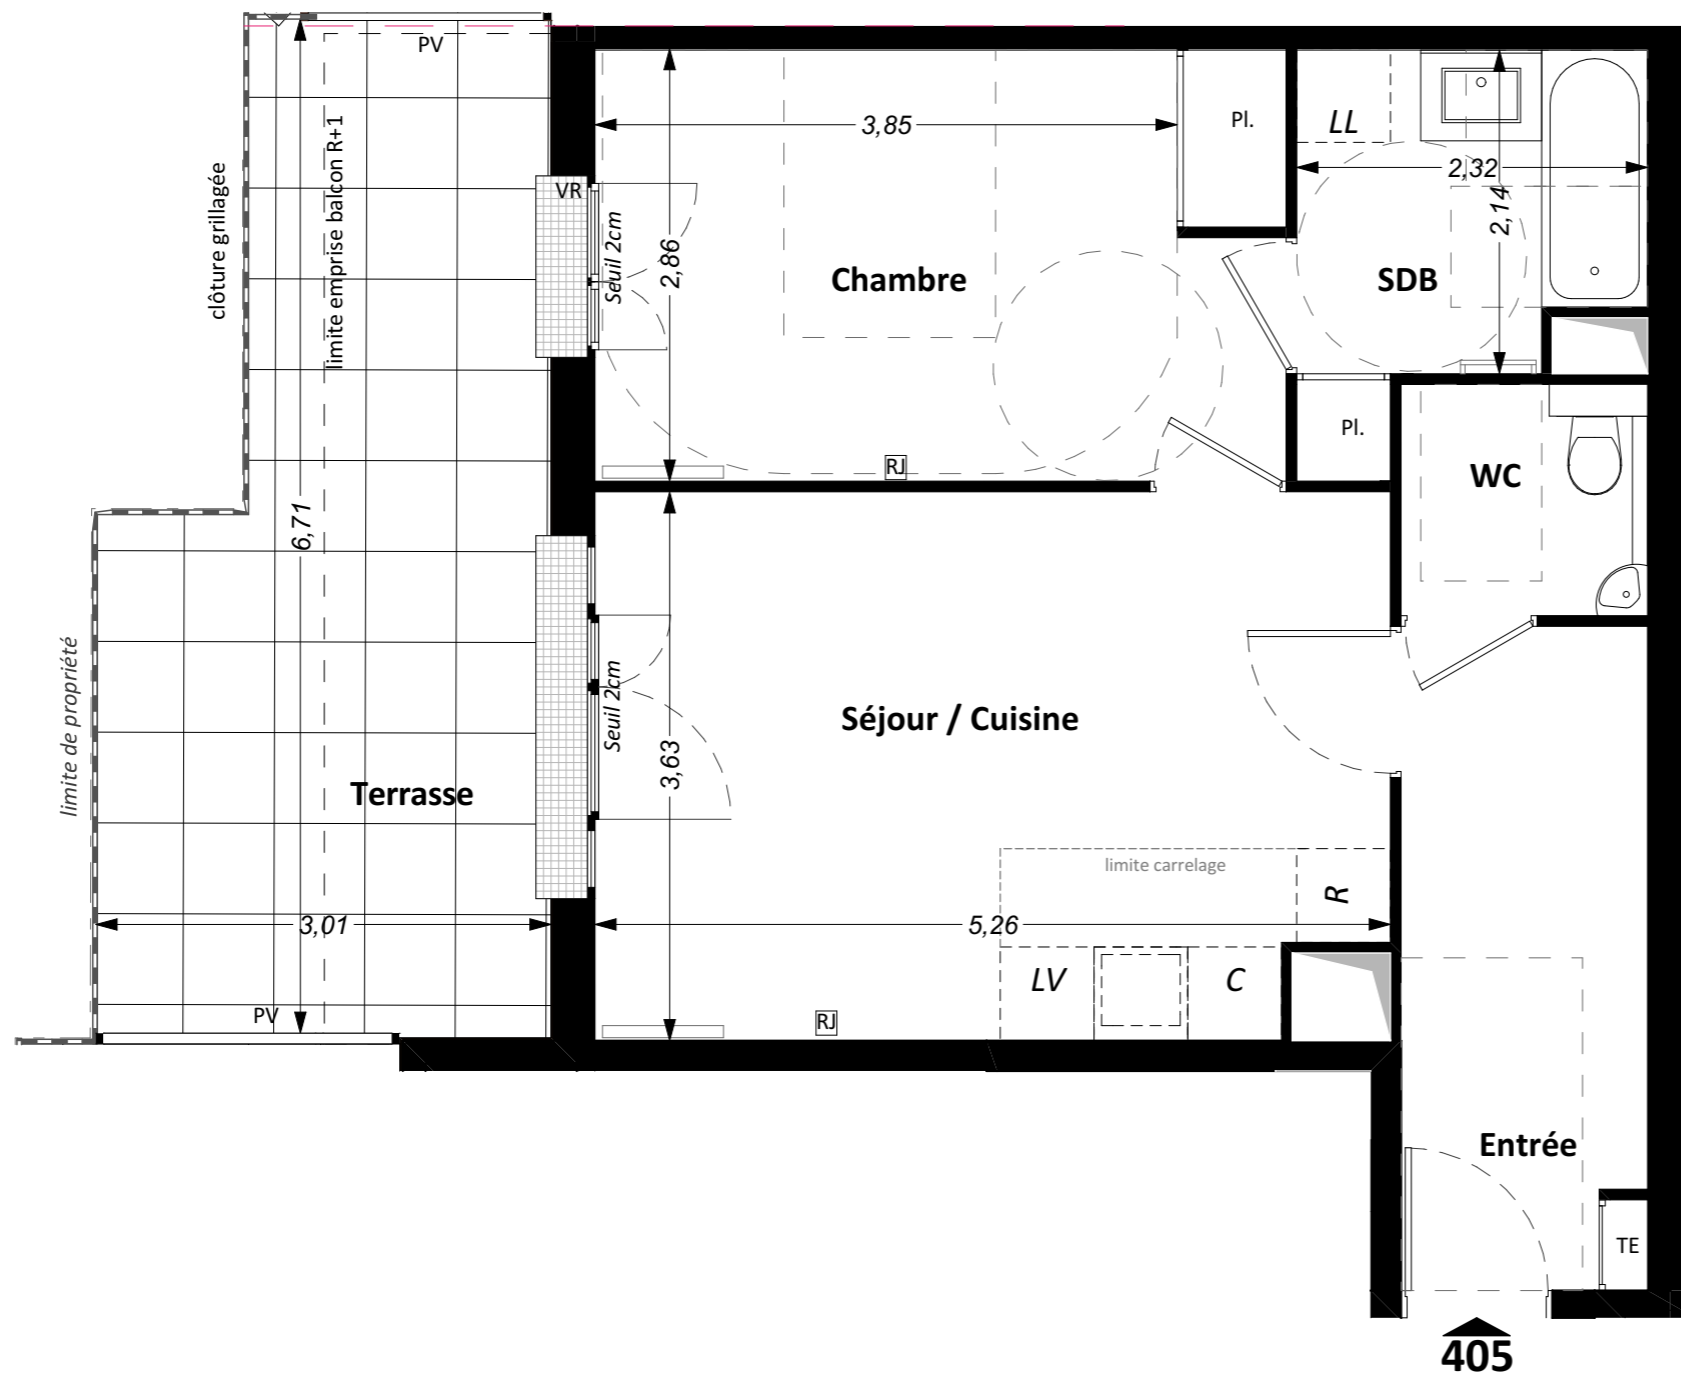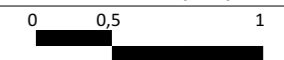

Nota : Les surfaces des placards sont comprises dans celles des pièces où ils se situent. Des modifications sont susceptibles d'être apportées à ce plan en fonction des nécessités techniques et réglementaires de la réalisation, tant en ce qui concerne les dimensions libres que l'équipement. Les soffites, faux-plafonds, retombées, gaines techniques, canalisations, trappes de visite, descentes d'eaux pluviales, équipements électriques, ne sont pas systématiquement représentés ou le sont à titre indicatif. Les dimensions et les implantations des appareils de chauffage, lorsqu'ils sont représentés, sont indicatifs et seront soumis à la conformité de l'étude thermique.