

BATIMENT 1

Appartement de 2 pièces
 n° 101 - Rez de Chaussée

Entrée	4,8
Séjour / Cuisine	22,4
Dégagement	1,8
Chambre	11,2
SDB	5,6
WC	1,7

TOTAL SURFACE HABITABLE 47,5 m²

Terrasse 16,7

TOTAL SURFACES PRIVATIVES ANNEXES 16,7 m²

TOTAL SURFACES PRIVATIVES 64,2 m²



LEGENDE



GC Garde-corps	RJ Prise type RJ45	Retombée de poutre
PV Pare-vue	LL Lave-linge	-----
PL Placard	LV Lave-vaisselle	-----
TE Tableau électrique	C Cuisson	Faux-plafond
AV Allège vitrée	R Réfrigérateur	-----
AM Allège maçonnée		Radiateur

		Sèche-serviette

Hauteur sous plafond = 3.18 m

Indice 0 19 / 09 / 2017

Echelle : 1:50 0 0,5 1

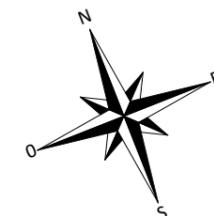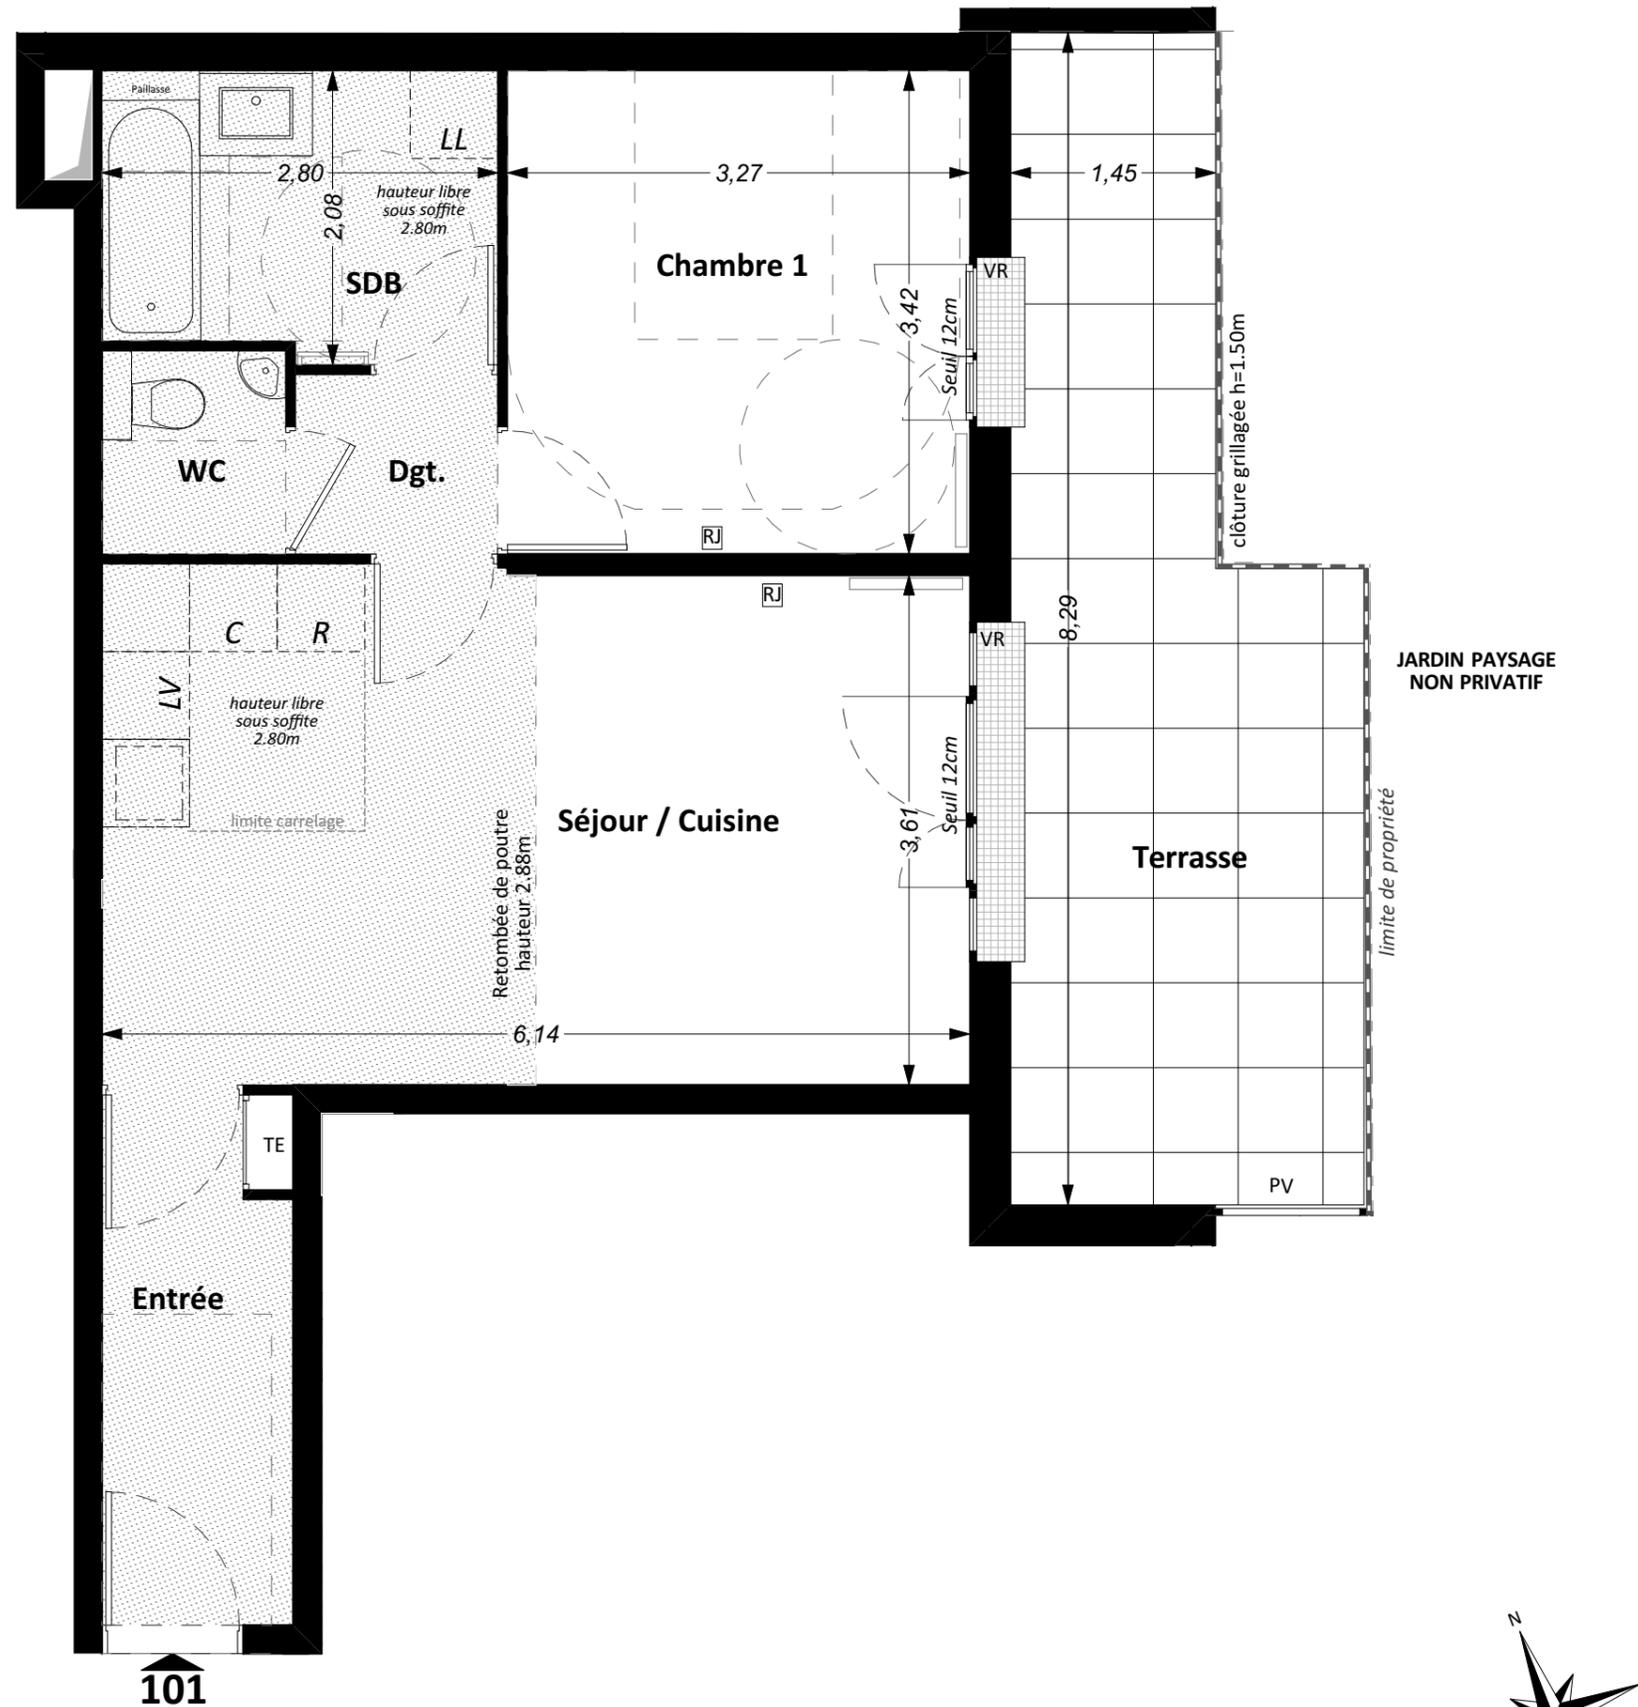

Nota : Les surfaces des placards sont comprises dans celles des pièces où ils se situent. Des modifications sont susceptibles d'être apportées à ce plan en fonction des nécessités techniques et réglementaires de la réalisation, tant en ce qui concerne les dimensions libres que l'équipement. Les soffites, faux-plafonds, retombées, gaines techniques, canalisations, trappes de visite, descentes d'eaux pluviales, équipements électriques, ne sont pas systématiquement représentés ou le sont à titre indicatif. Les dimensions et les implantations des appareils de chauffage, lorsqu'ils sont représentés, sont indicatifs et seront soumis à la conformité de l'étude thermique.