



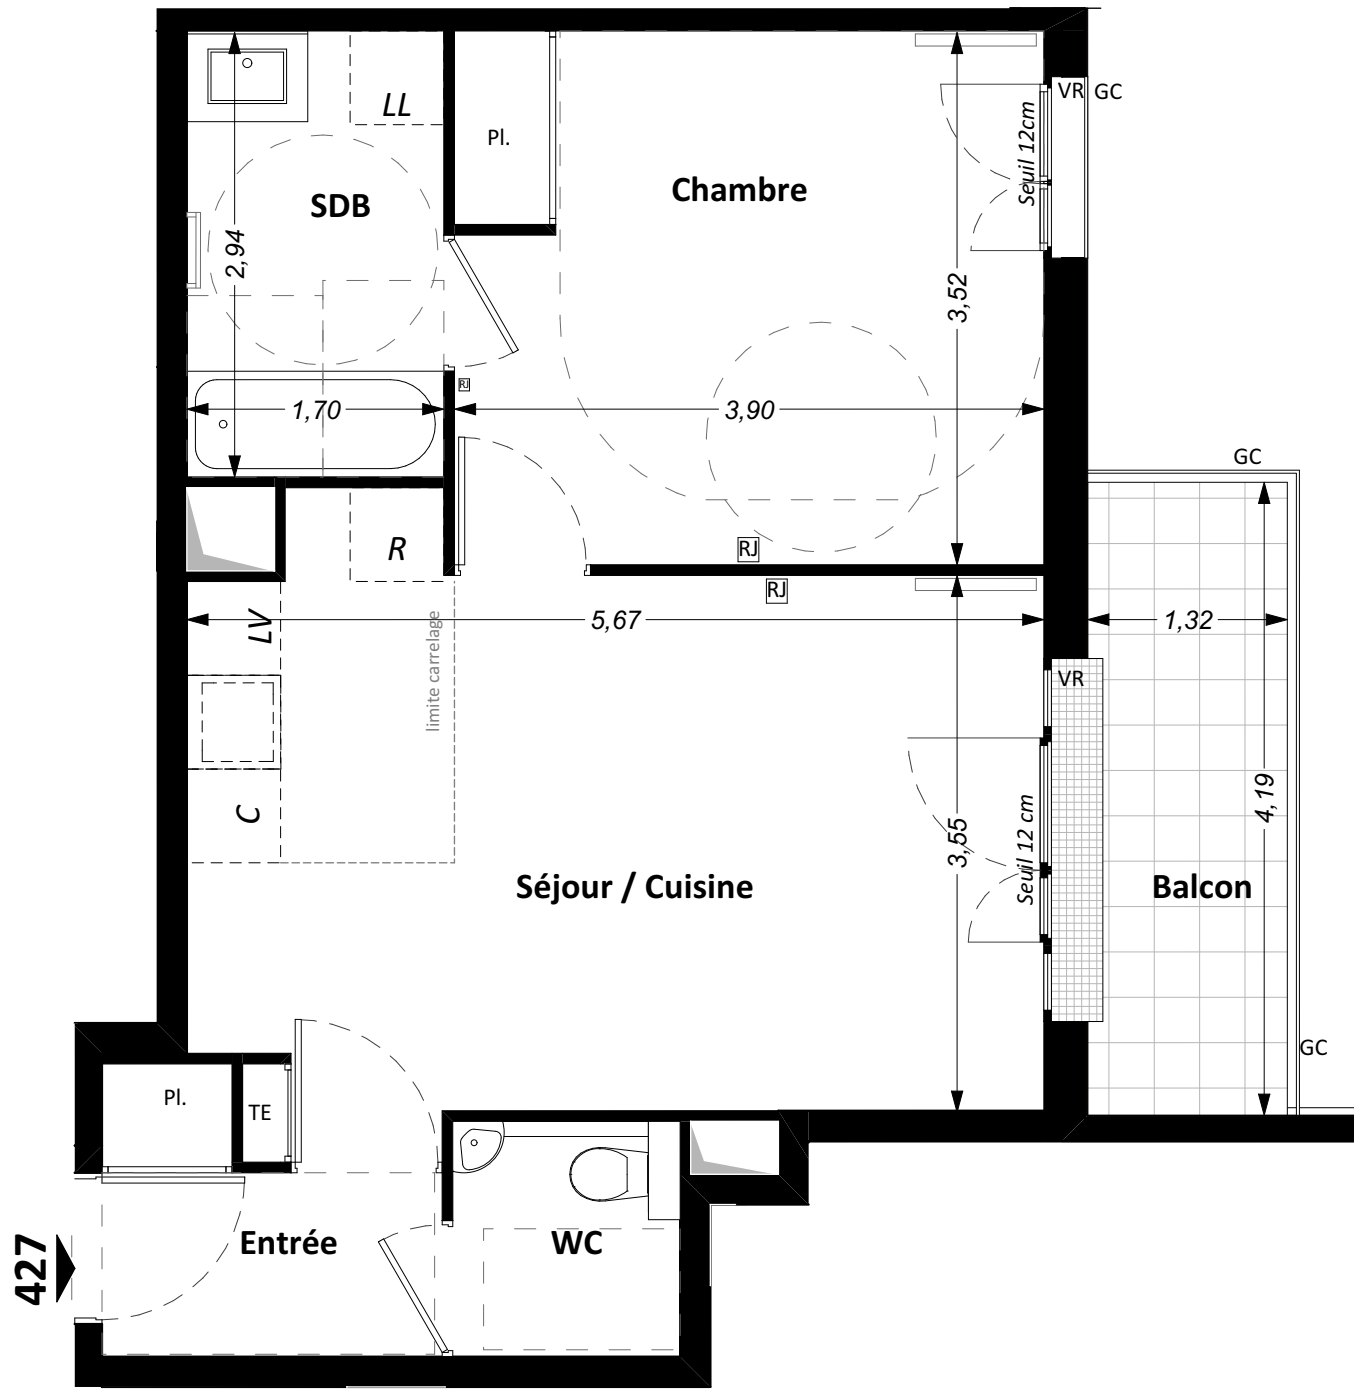

Nota : Les surfaces des placards sont comprises dans celles des pièces où ils se situent. Des modifications sont susceptibles d'être apportées à ce plan en fonction des nécessités techniques et réglementaires de la réalisation, tant en ce qui concerne les dimensions libres que l'équipement. Les soffites, faux-plafonds, retombées, gaines techniques, canalisations, trappes de visite, descentes d'eaux pluviales, équipements électriques, ne sont pas systématiquement représentés ou le sont à titre indicatif. Les dimensions et les implantations des appareils de chauffage, lorsqu'ils sont représentés, sont indicatifs et seront soumis à la conformité de l'étude thermique.

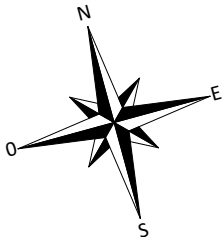


RUE DES BONS RAISINS

RUEIL-MALMAISON⁹²

SCCV
RUEIL MALMAISON F1

76, Rue des Bons Raisins
92500 Rueil Malmaison

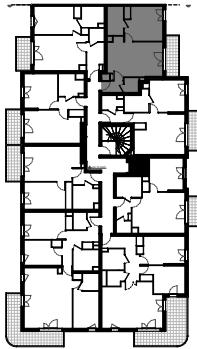

BATIMENT 4

Appartement de 2 pièces
n° 427 - 2eme Etage

Entrée	3,4
Séjour / Cuisine	20,7
Chambre	13,7
SDB	5,0
WC	2,2

TOTAL SURFACE HABITABLE 45,0 m²

Balcon 5,5

TOTAL SURFACES PRIVATIVES ANNEXES 5,5 m²

TOTAL SURFACES PRIVATIVES 50,5 m²



LEGENDE

GC	Garde-corps	RJ	Prise type RJ45	Retombée de poutre
PV	Pare-vue	LL	Lave-linge	-----
PL	Placard	LV	Lave-vaisselle	Faux-plafond
TE	Tableau électrique	C	Cuisson	-----
AV	Allège vitrée	R	Réfrigérateur	Radiateur
AM	Allège maçonnée			-----
				Sèche-serviette

Hauteur sous plafond = 2.50 m

Indice 0 19 / 09 / 2017

Echelle : 1:50

