

BATIMENT 1

Appartement de 3 pièces
 n° 102 - Rez de Chaussée

Entrée	3,6
Séjour / Cuisine	27,2
Dégagement	4,1
Chambre 1	12,0
Chambre 2	9,3
SDB	5,0
WC	1,7

TOTAL SURFACE HABITABLE 62,9 m²

Terrasse	16,5
Jardin	6,2

TOTAL SURFACES PRIVATIVES ANNEXES 22,7 m²

TOTAL SURFACES PRIVATIVES 85,6 m²




LEGENDE

GC Garde-corps	RJ Prise type RJ45	Retombée de poutre
PV Pare-vue	LL Lave-linge	-----
PL Placard	LV Lave-vaisselle	Faux-plafond
TE Tableau électrique	C Cuisson	▨
AV Allège vitrée	R Réfrigérateur	Radiateur
AM Allège maçonnée		—
		Sèche-serviette
		—

Hauteur sous plafond = 3.18 m

Indice 0 19 / 09 / 2017

Echelle : 1:50 0 0,5 1

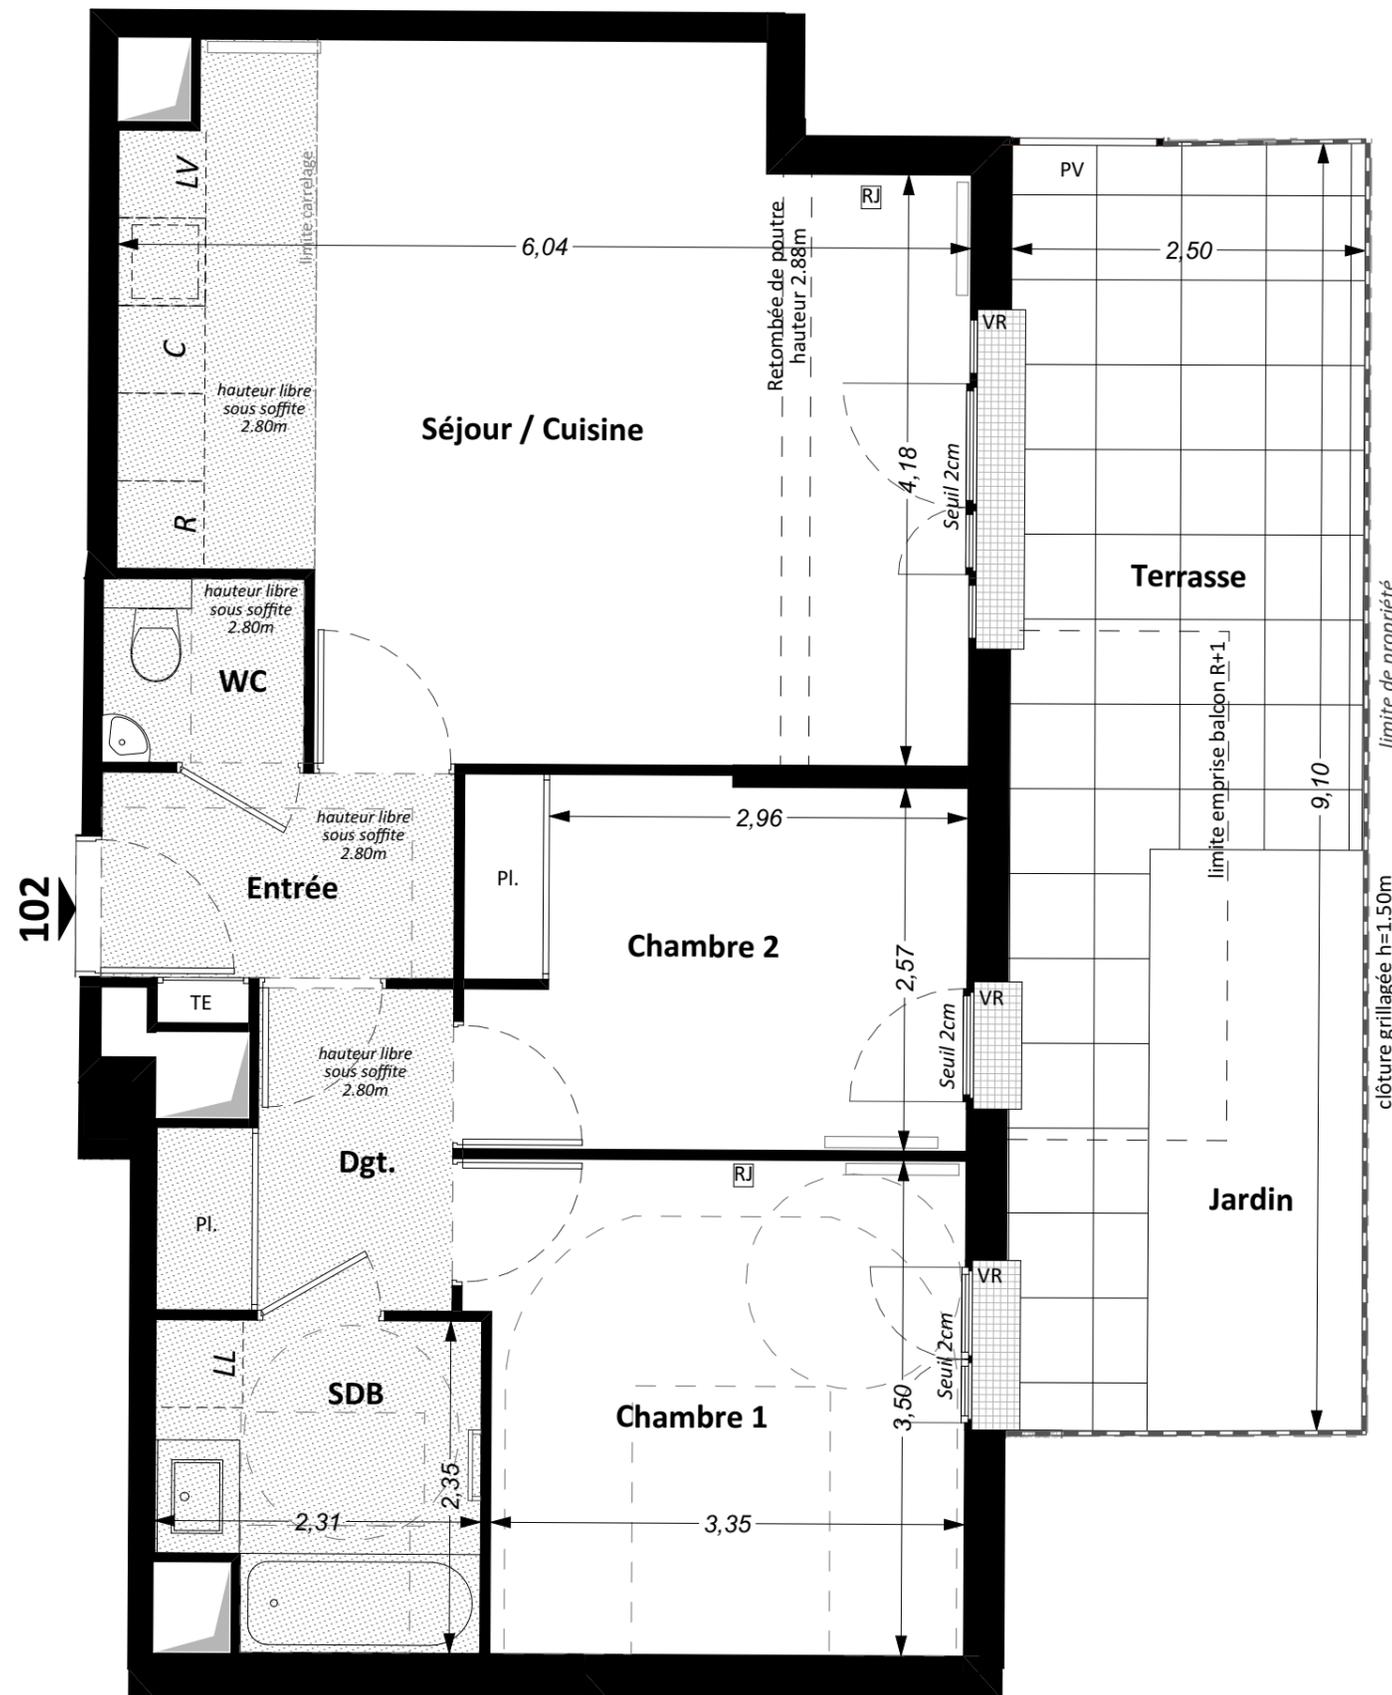

Nota : Les surfaces des placards sont comprises dans celles des pièces où ils se situent. Des modifications sont susceptibles d'être apportées à ce plan en fonction des nécessités techniques et réglementaires de la réalisation, tant en ce qui concerne les dimensions libres que l'équipement. Les soffites, faux-plafonds, retombées, gaines techniques, canalisations, trappes de visite, descentes d'eaux pluviales, équipements électriques, ne sont pas systématiquement représentés ou le sont à titre indicatif. Les dimensions et les implantations des appareils de chauffage, lorsqu'ils sont représentés, sont indicatifs et seront soumis à la conformité de l'étude thermique.