


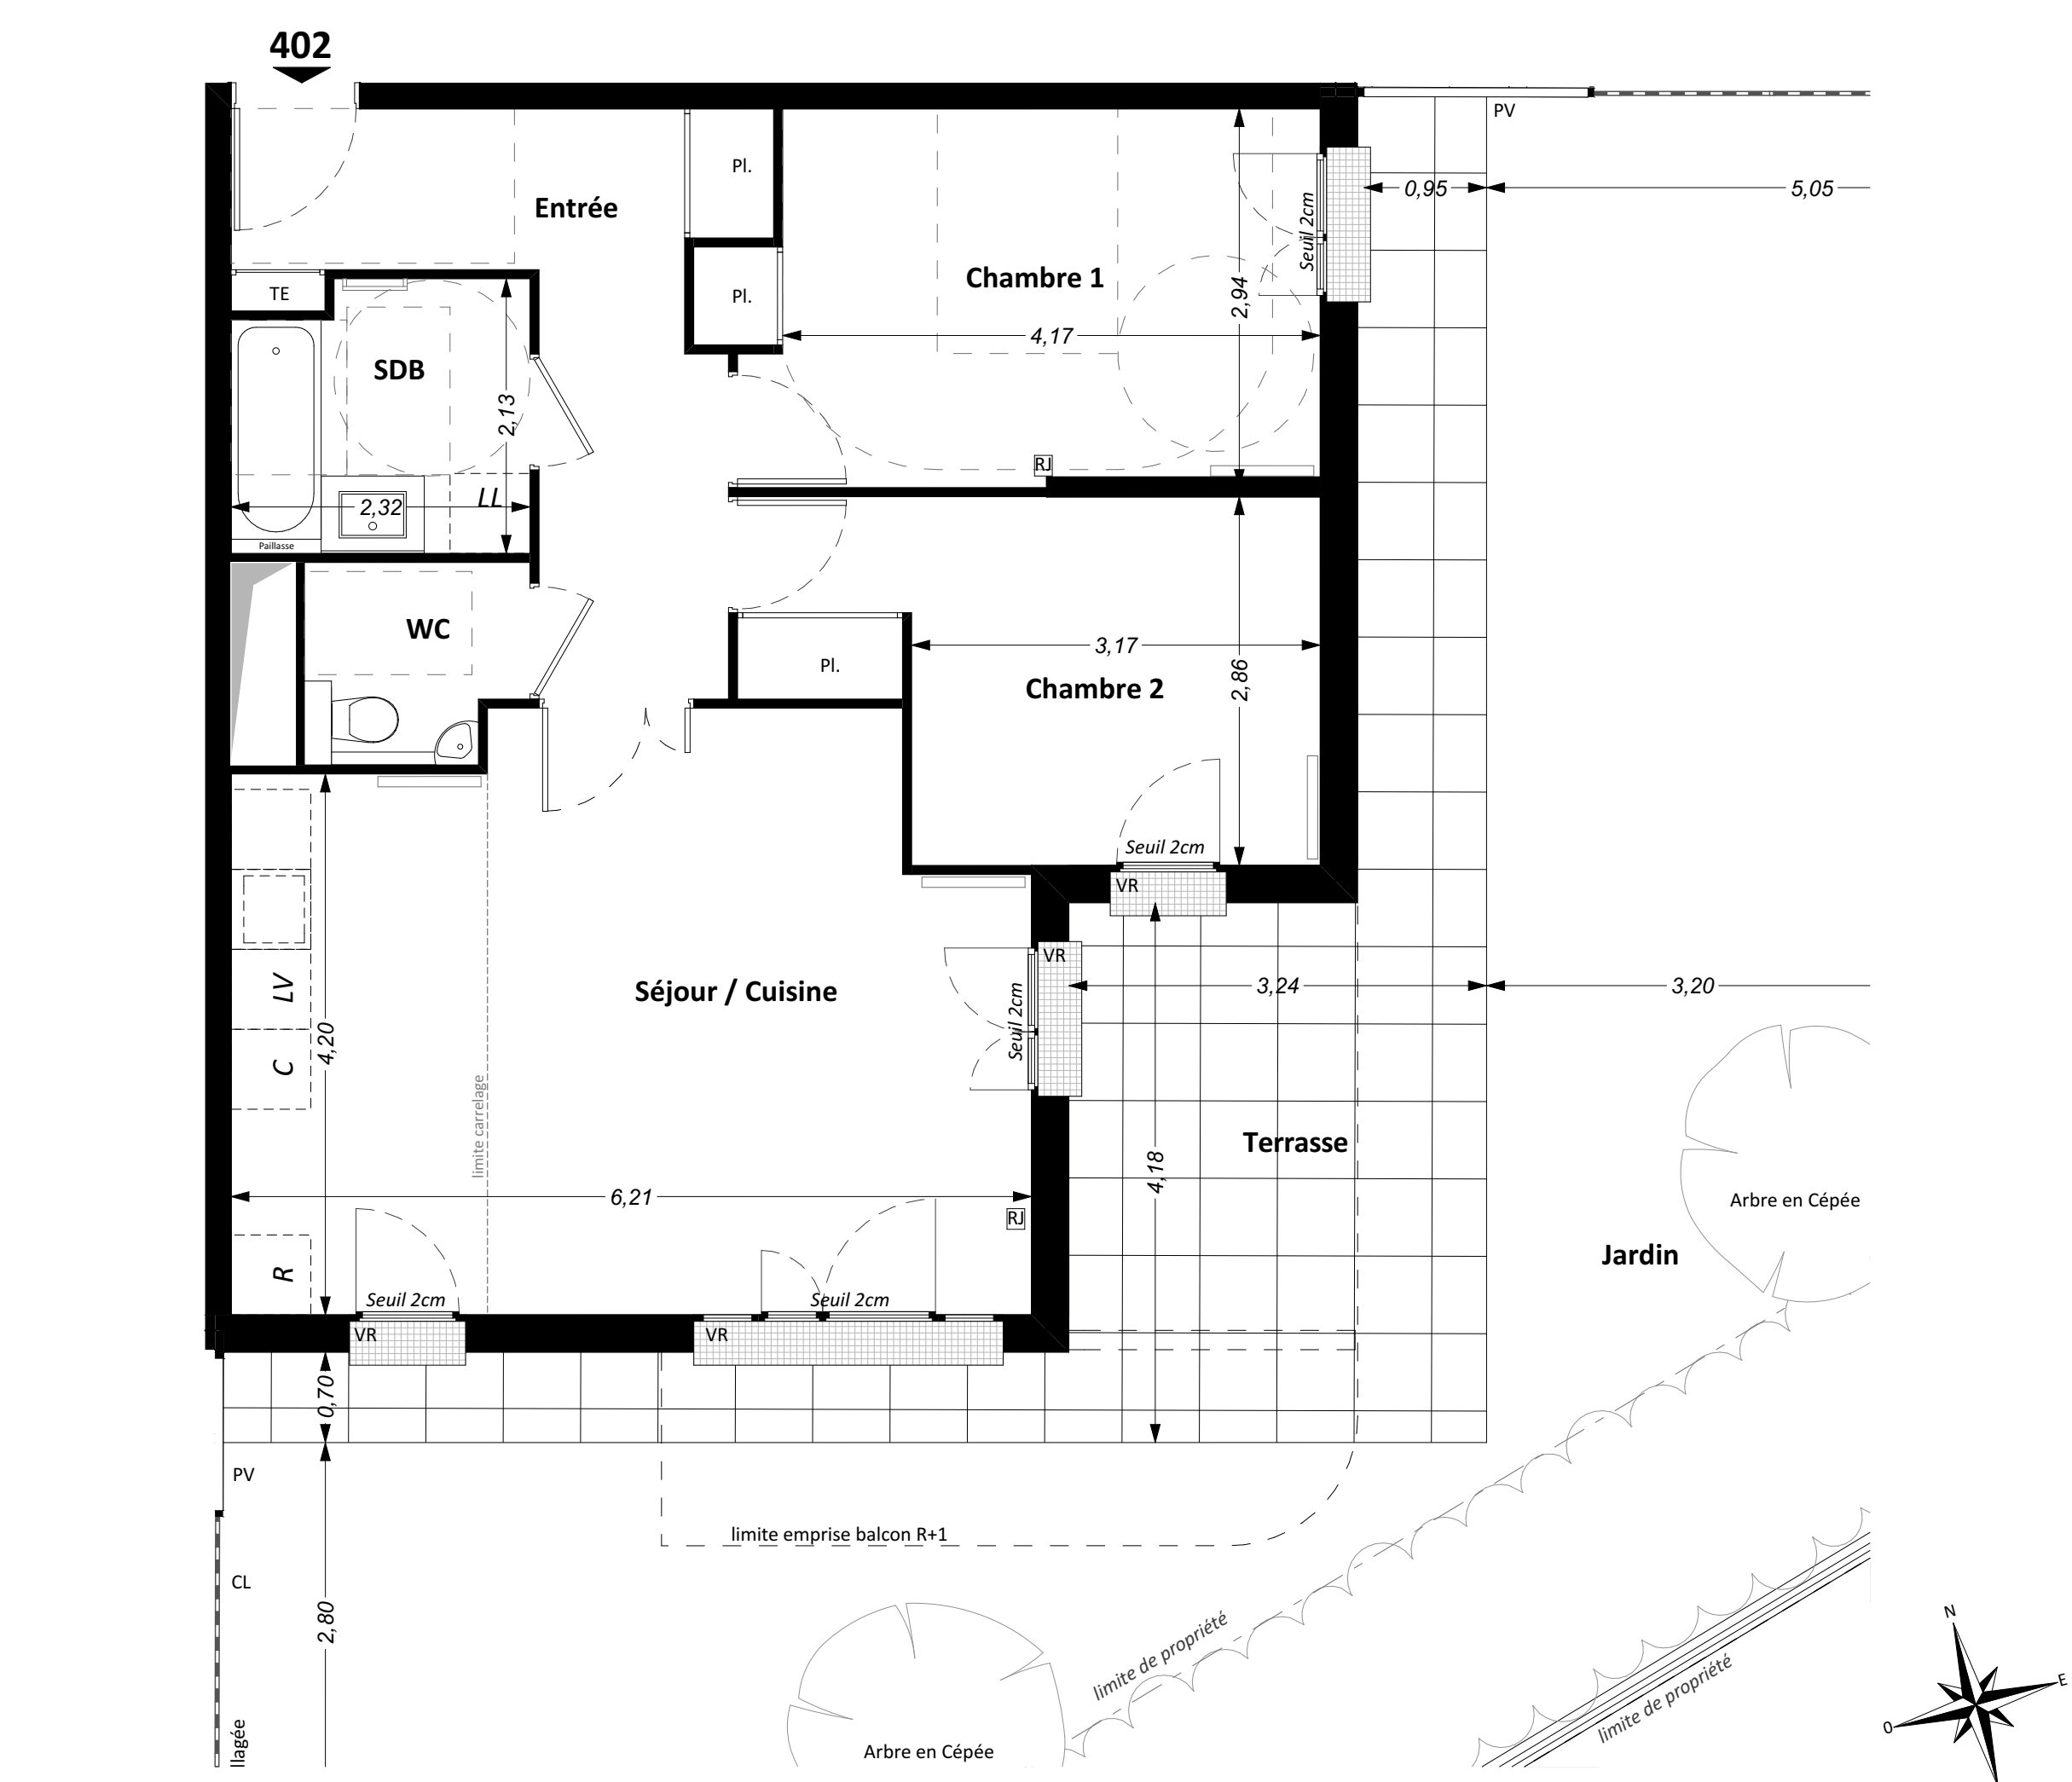

Nota : Les surfaces des placards sont comprises dans celles des pièces où ils se situent. Des modifications sont susceptibles d'être apportées à ce plan en fonction des nécessités techniques et réglementaires de la réalisation, tant en ce qui concerne les dimensions libres que l'équipement. Les soffites, faux-plafonds, retombées, gaines techniques, canalisations, trappes de visite, descentes d'eaux pluviales, équipements électriques, ne sont pas systématiquement représentés ou le sont à titre indicatif. Les dimensions et les implantations des appareils de chauffage, lorsqu'ils sont représentés, sont indicatifs et seront soumis à la conformité de l'étude thermique.

RUE DES BONS RAISINS

RUEIL-MALMAISON⁹²

SCCV

RUEIL MALMAISON F1

76, Rue des Bons Raisins

92500 Rueil Malmaison

BATIMENT 4

Appartement de 3 pièces

n° 402 - Rez de Chaussée

Entrée	9,8
Séjour / Cuisine	26,9
Chambre 1	13,0
Chambre 2	11,1
SdB	4,7
WC	2,4

TOTAL SURFACE HABITABLE	67,9 m ²
Terrasse	24,4
Jardin	53,7
TOTAL SURFACES PRIVATIVES ANNEXES	78,1 m ²
TOTAL SURFACES PRIVATIVES	146,0 m ²

LEGENDE

GC	Garde-corps	RJ	Prise type RJ45	Retombée de poutre
PV	Pare-vue	LL	Lave-linge	
PL	Placard	LV	Lave-vaisselle	Faux-plafond
TE	Tableau électrique	C	Cuisson	
AV	Allège vitrée	R	Réfrigérateur	Radiateur
AM	Allège maçonnée			Sèche-serviette

Hauteur sous plafond = 2.80 m

Indice 0

19 / 09 / 2017

Echelle : 1:50

0

0,5

1