

BATIMENT 1

Appartement de 4 pièces
n° 104 - Rez de Chaussée

Entrée	9,5
Séjour / Cuisine	32,5
Dégagement	3,2
Chambre 1	12,9
Chambre 2	9,2
Chambre 3	9,0
SDB	6,0
SDE	3,6
WC	2,0

TOTAL SURFACE HABITABLE 87,9 m²

Terrasse	23,7
Jardin	49,8

TOTAL SURFACES PRIVATIVES ANNEXES 73,5 m²

TOTAL SURFACES PRIVATIVES 160,7 m²




LEGENDE

GC	Garde-corps	RJ	Prise type RJ45	Retombée de poutre
PV	Pare-vue	LL	Lave-linge	-----
PL	Placard	LV	Lave-vaisselle	Faux-plafond
TE	Tableau électrique	C	Cuisson	-----
AV	Allège vitrée	R	Réfrigérateur	Radiateur
AM	Allège maçonnée			-----
				Sèche-serviette

Hauteur sous plafond = 3.18 m

Indice 0 19 / 09 / 2017

Echelle : 1:75

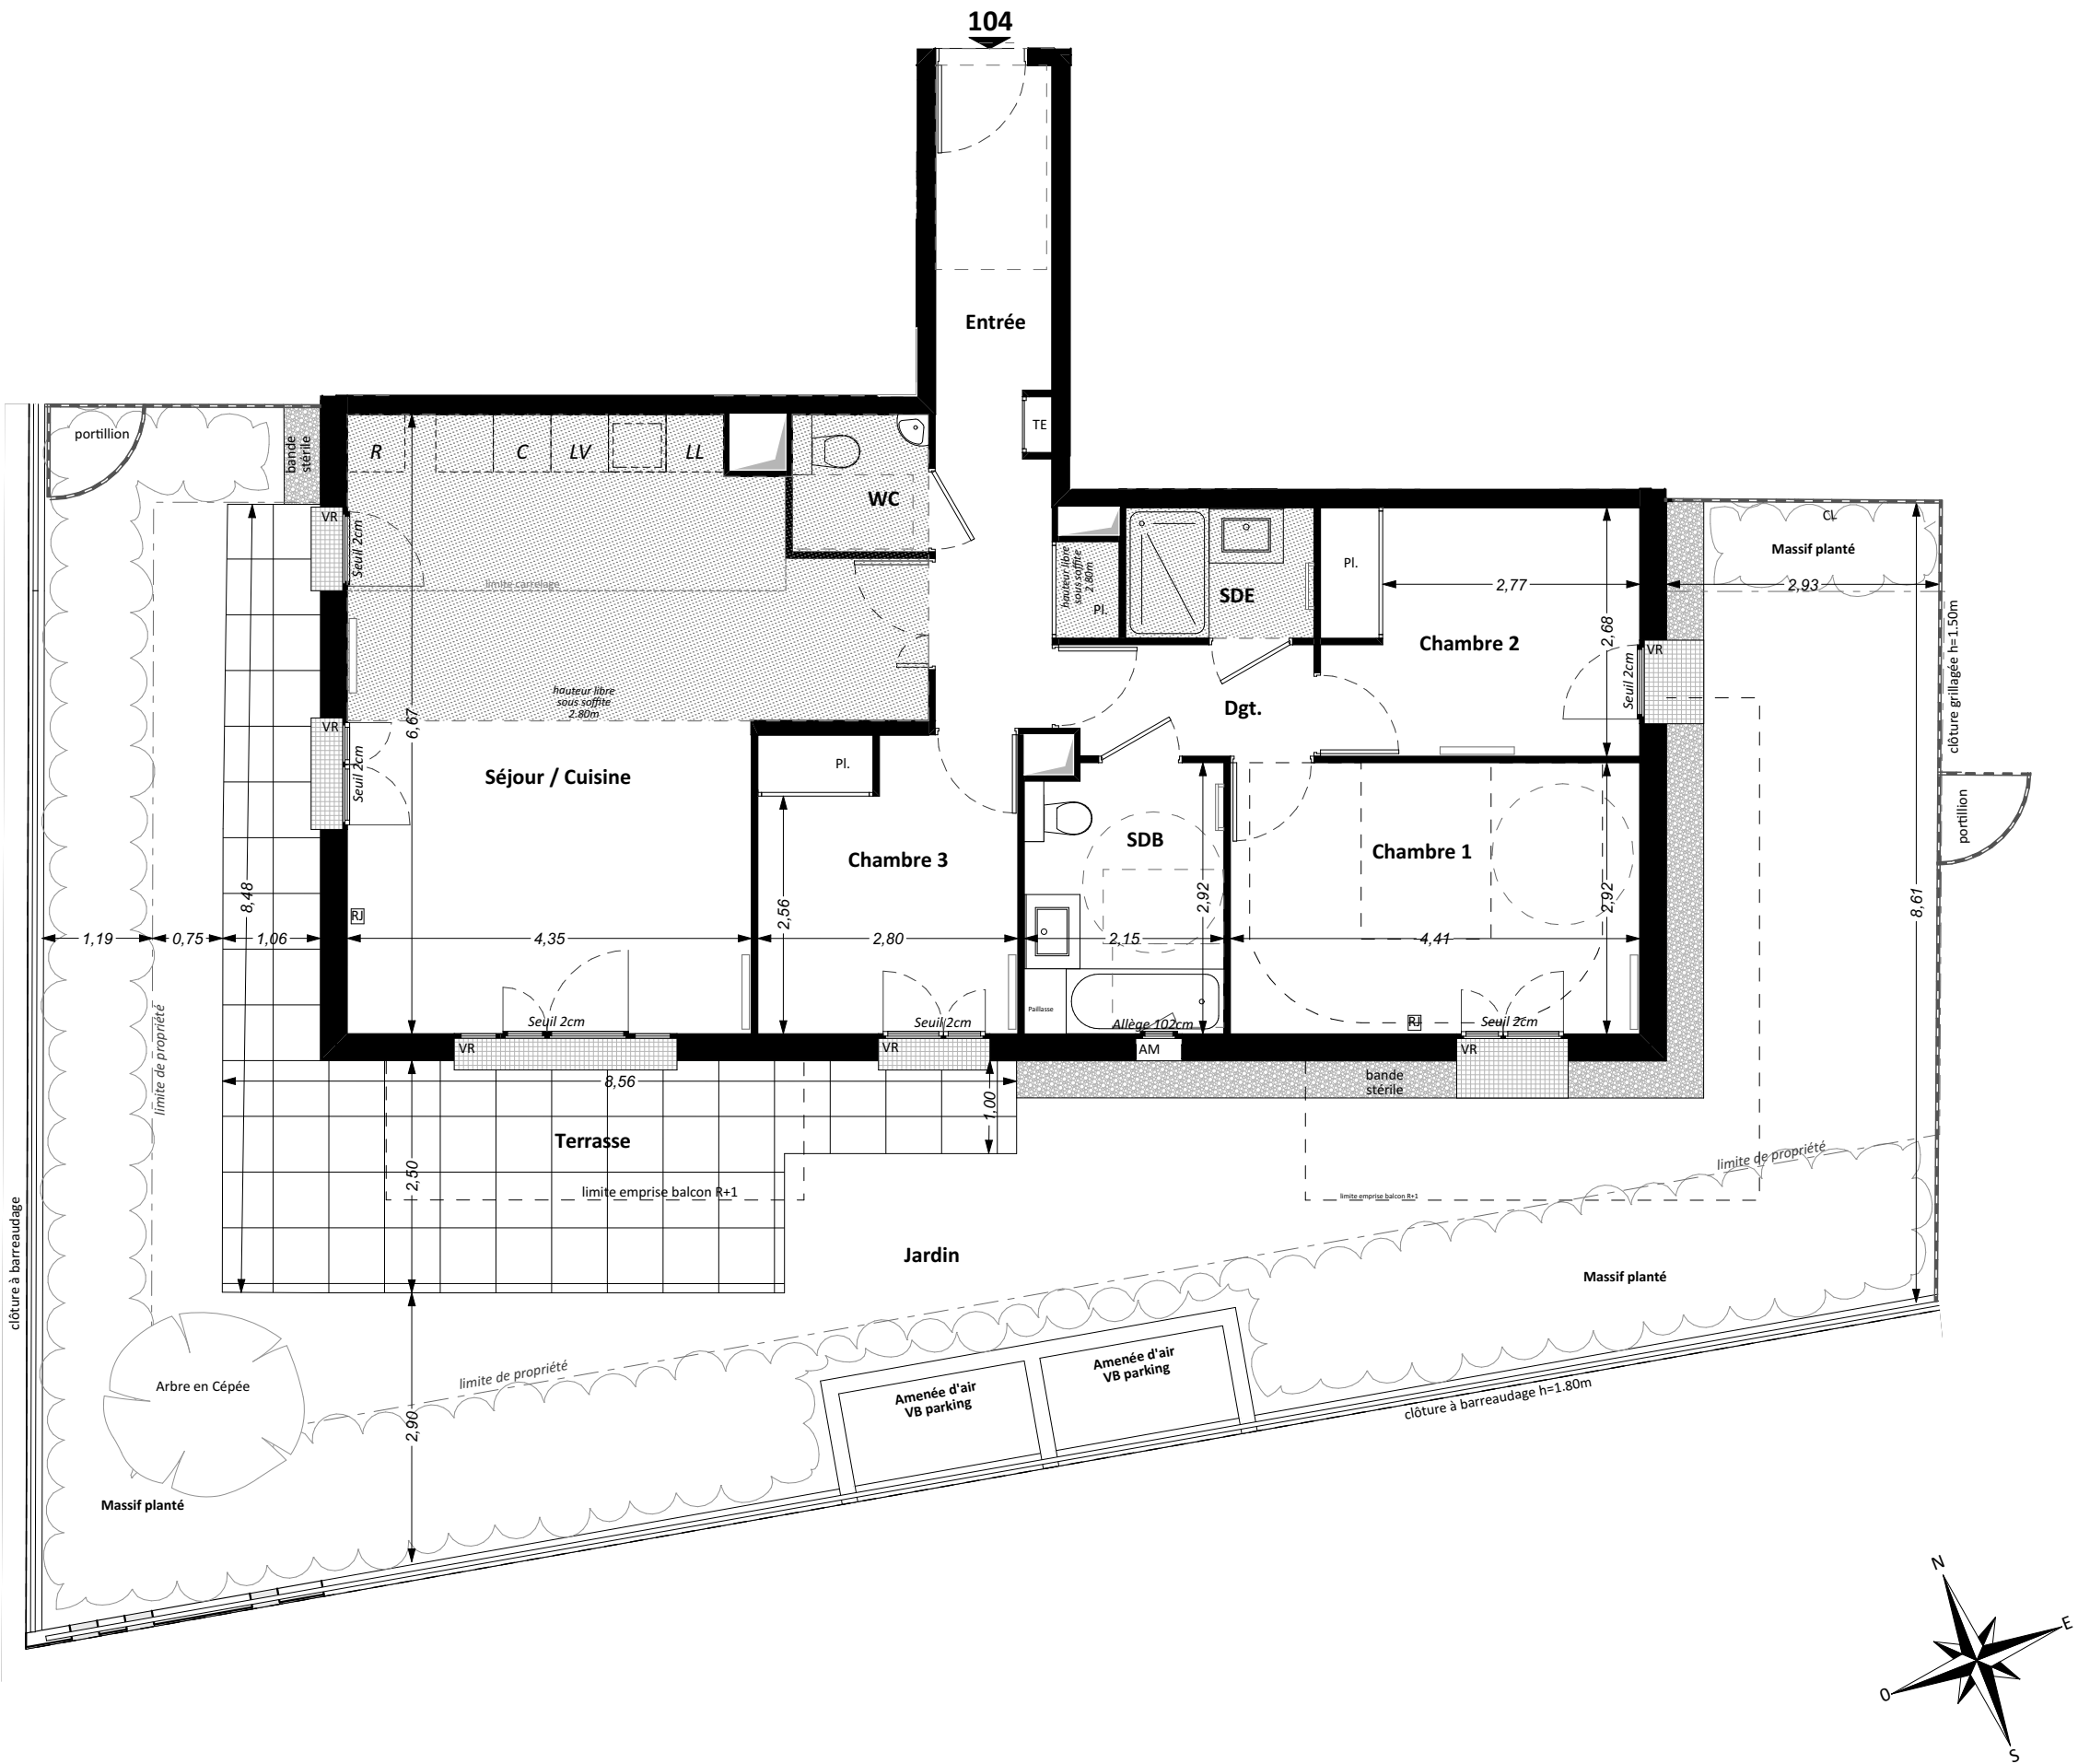

Nota : Les surfaces des placards sont comprises dans celles des pièces où ils se situent. Des modifications sont susceptibles d'être apportées à ce plan en fonction des nécessités techniques et réglementaires de la réalisation, tant en ce qui concerne les dimensions libres que l'équipement. Les soffites, faux-plafonds, retombées, gaines techniques, canalisations, trappes de visite, descentes d'eaux pluviales, équipements électriques, ne sont pas systématiquement représentés ou le sont à titre indicatif. Les dimensions et les implantations des appareils de chauffage, lorsqu'ils sont représentés, sont indicatifs et seront soumis à la conformité de l'étude thermique.