

BATIMENT 1

Appartement de 4 pièces
 n° 125 - 2eme étage

Entrée	9,2
Séjour / Cuisine	28,5
Chambre 1	11,6
Chambre 2	9,3
Chambre 3	9,2
SDB	4,5
SDE	4,9
WC	2,2

TOTAL SURFACE HABITABLE **79,4 m²**

Balcon 10,6

TOTAL SURFACES PRIVATIVES ANNEXES **10,6 m²**

TOTAL SURFACES PRIVATIVES **90,0 m²**





LEGENDE

GC	Garde-corps	RJ	Prise type RJ45	Retombée de poutre
PV	Pare-vue	LL	Lave-linge	-----
PL	Placard	LV	Lave-vaisselle	Faux-plafond
TE	Tableau électrique	C	Cuisson	▨
AV	Allège vitrée	R	Réfrigérateur	Radiateur
AM	Allège maçonnée			▬
				Sèche-serviette

Hauteur sous plafond = 2.50 m

Indice 0 **19 / 09 / 2017**

Echelle : 1:75

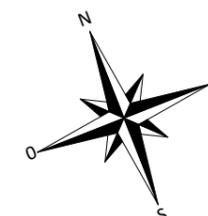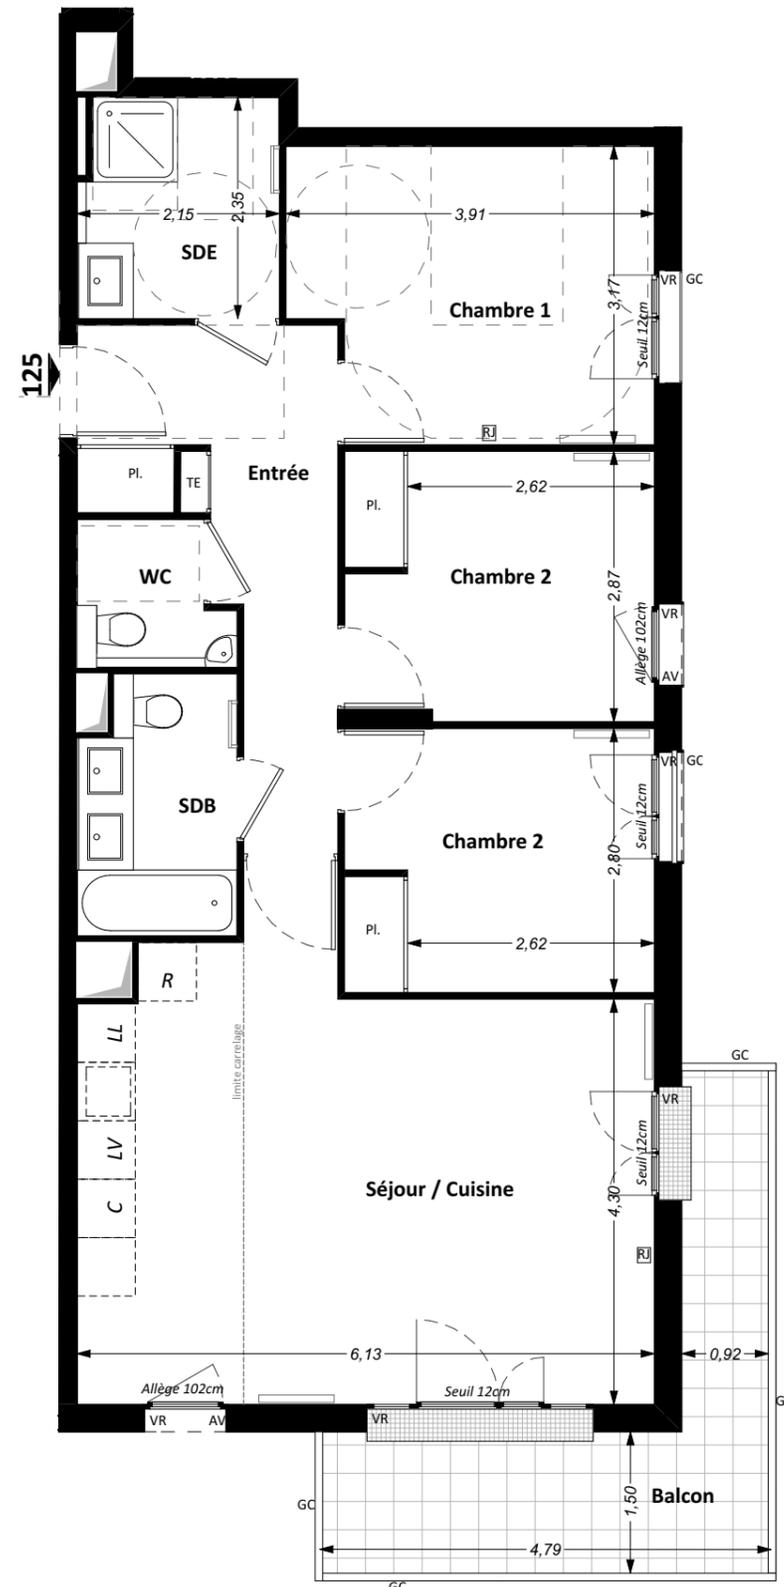

Nota : Les surfaces des placards sont comprises dans celles des pièces où ils se situent. Des modifications sont susceptibles d'être apportées à ce plan en fonction des nécessités techniques et réglementaires de la réalisation, tant en ce qui concerne les dimensions libres que l'équipement. Les soffites, faux-plafonds, retombées, gaines techniques, canalisations, trappes de visite, descentes d'eaux pluviales, équipements électriques, ne sont pas systématiquement représentés ou le sont à titre indicatif. Les dimensions et les implantations des appareils de chauffage, lorsqu'ils sont représentés, sont indicatifs et seront soumis à la conformité de l'étude thermique.