

**BATIMENT 1**

Appartement de 4 pièces  
 n° 135 - 3eme étage

Entrée	9,5
Séjour / Cuisine	28,4
Chambre 1	11,6
Chambre 2	9,3
Chambre 3	9,2
SDB	4,3
SDE	4,7
WC	2,0

**TOTAL SURFACE HABITABLE 79,0 m<sup>2</sup>**

**Balcon 10,6**

**TOTAL SURFACES PRIVATIVES ANNEXES 10,6 m<sup>2</sup>**

**TOTAL SURFACES PRIVATIVES 89,6 m<sup>2</sup>**





**LEGENDE**

GC	Garde-corps	RJ	Prise type RJ45	Retombée de poutre
PV	Pare-vue	LL	Lave-linge	-----
PL	Placard	LV	Lave-vaisselle	-----
TE	Tableau électrique	C	Cuisson	-----
AV	Allège vitrée	R	Réfrigérateur	-----
AM	Allège maçonnée			-----
				-----
				-----

Hauteur sous plafond = 2.50 m

**Indice 0 19 / 09 / 2017**

**Echelle : 1:75**

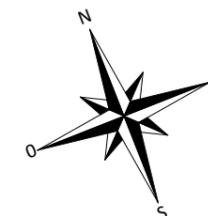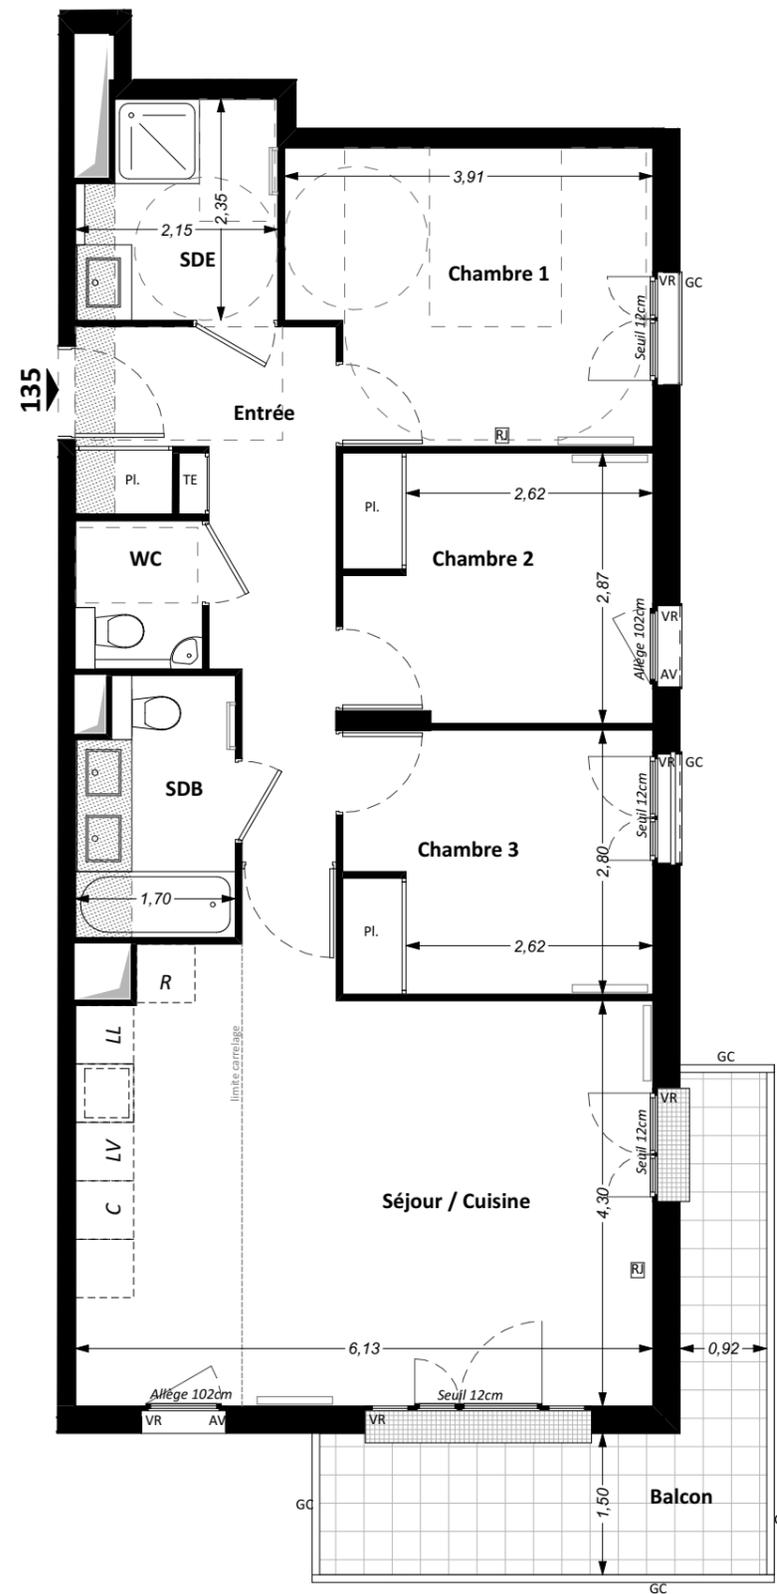

Nota : Les surfaces des placards sont comprises dans celles des pièces où ils se situent. Des modifications sont susceptibles d'être apportées à ce plan en fonction des nécessités techniques et réglementaires de la réalisation, tant en ce qui concerne les dimensions libres que l'équipement. Les soffites, faux-plafonds, retombées, gaines techniques, canalisations, trappes de visite, descentes d'eaux pluviales, équipements électriques, ne sont pas systématiquement représentés ou le sont à titre indicatif. Les dimensions et les implantations des appareils de chauffage, lorsqu'ils sont représentés, sont indicatifs et seront soumis à la conformité de l'étude thermique.